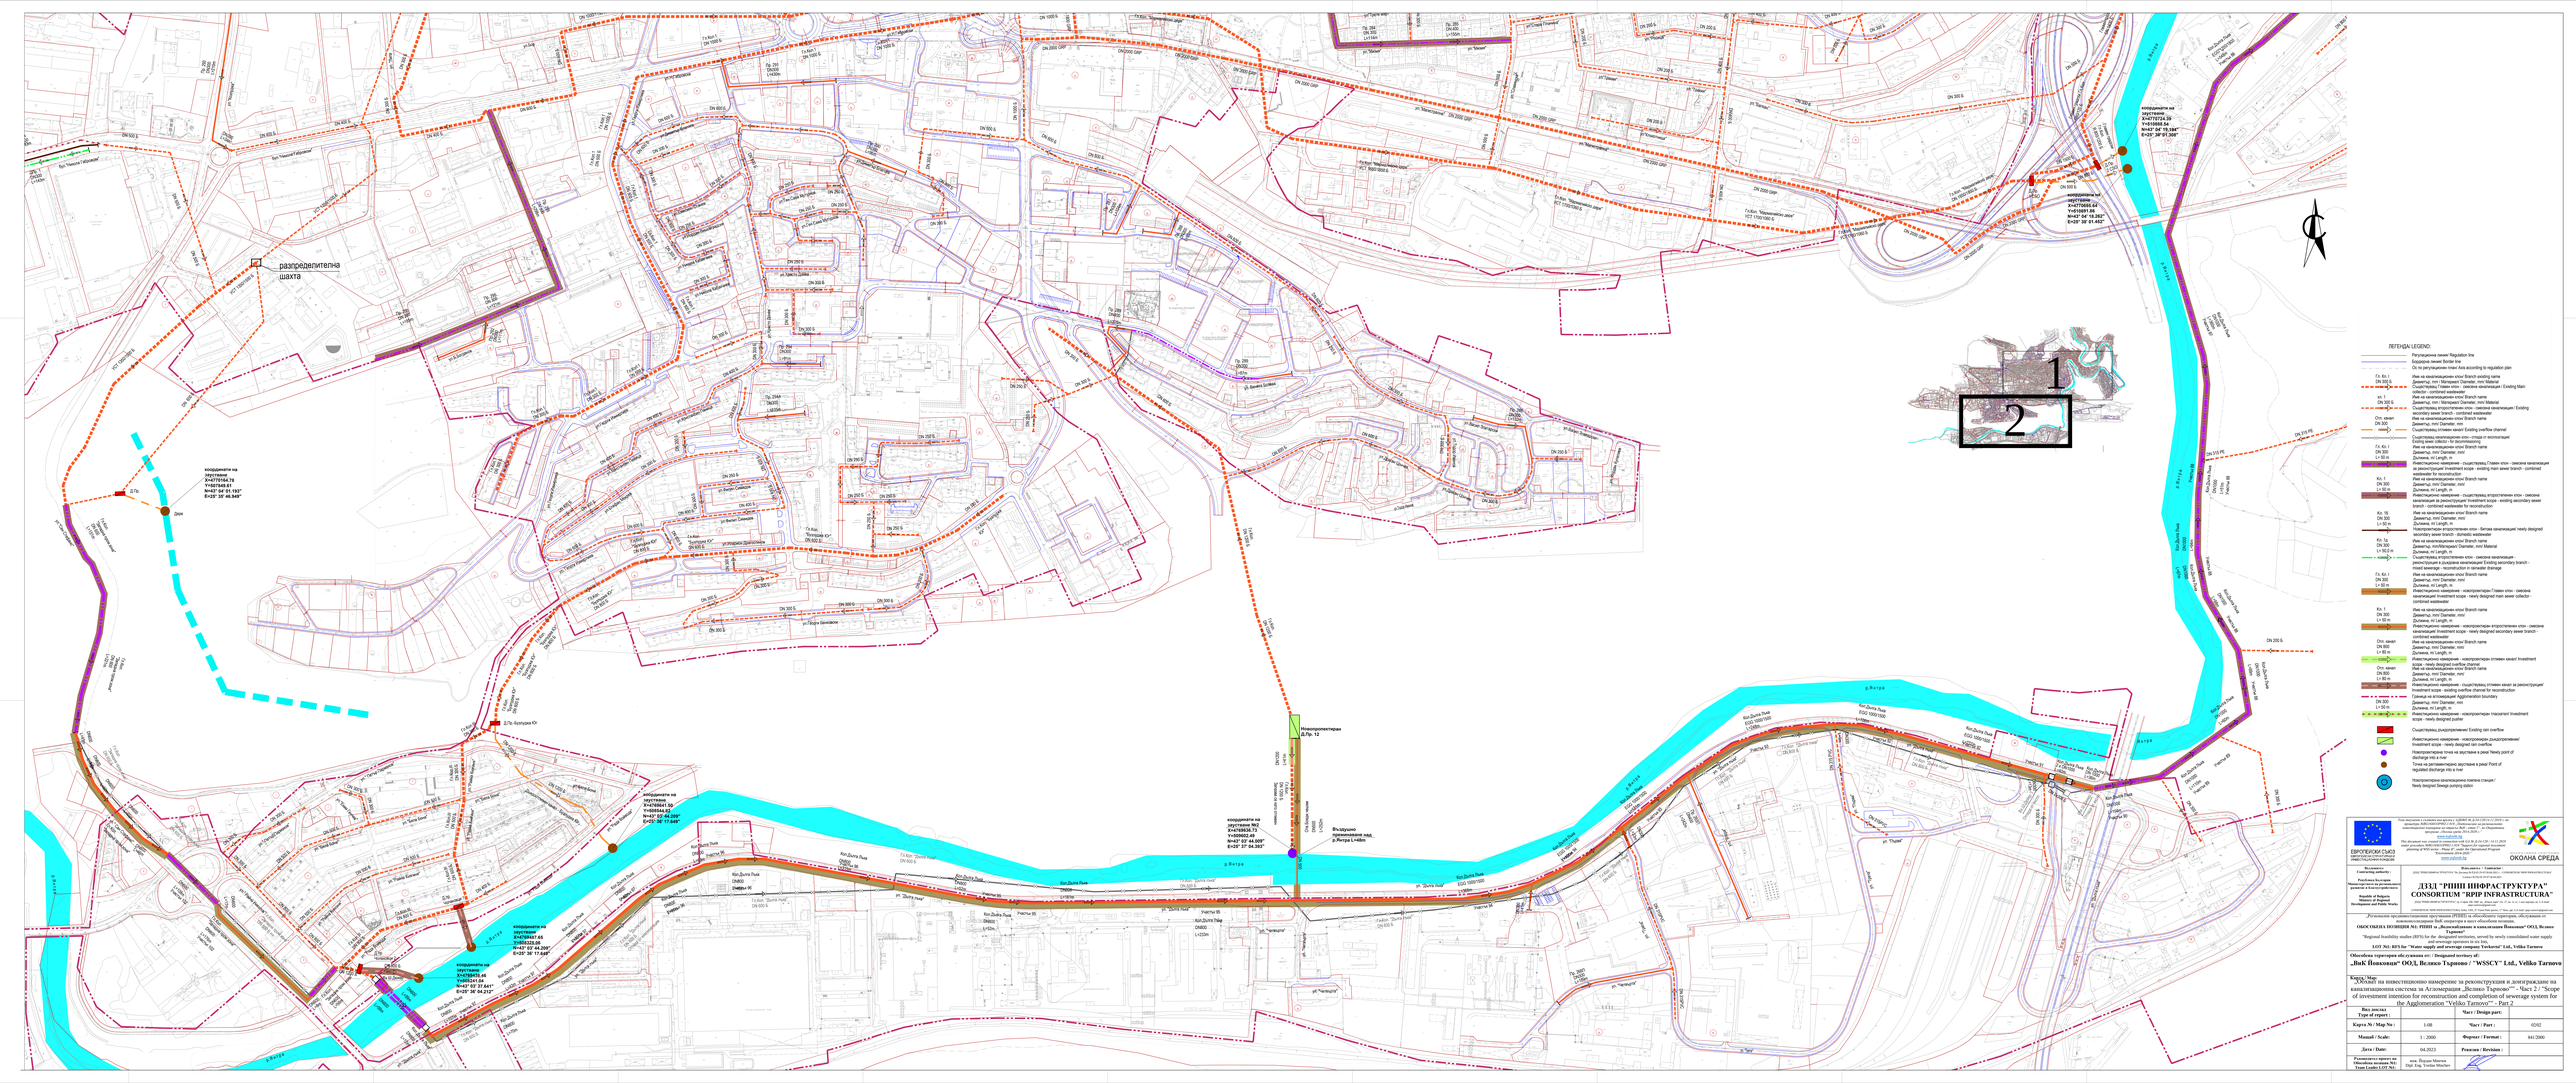
разпределителна шахта
р.Янтра
