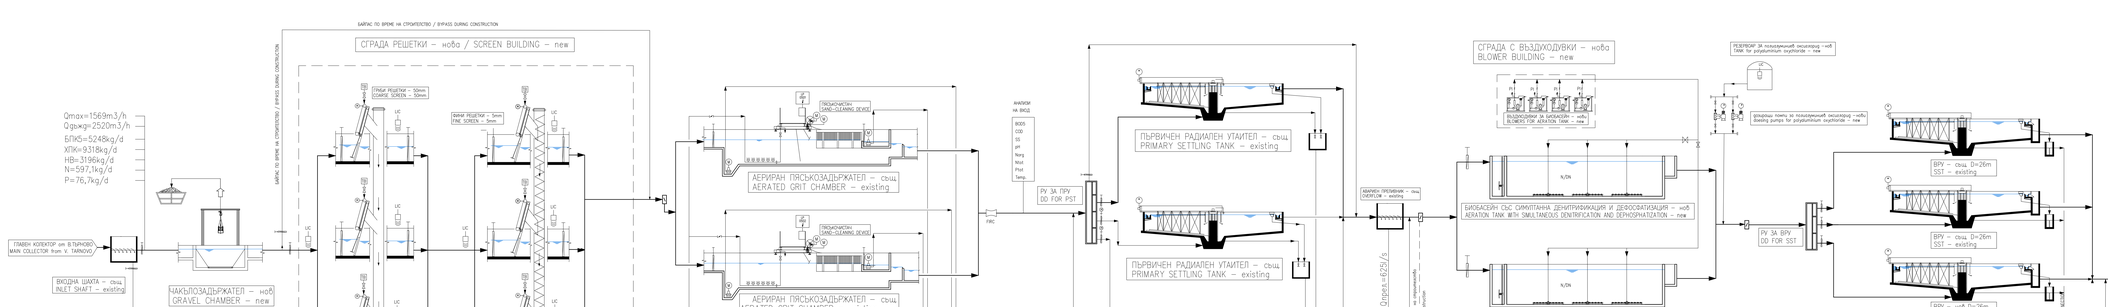

Този документ е създаден със средства по ДОГОВОР № ДОК-1281/11.12.2019 г. по процедура BG05SUMP001-2.010 "Подкрепа за регионално планиране на ВиК инвестиционни концепции по оперативна ВиК – сектор 2" по Оперативна програма "Околна среда 2014-2020 г."
www.eufunds.bg

This document was created in connection with GA № ДОК-1281/11.12.2019 under procedure BG05SUMP001-2.010 "Support for regional investment planning of WSS sector companies" of the Operational Program "Environment 2014-2020"
www.eufunds.bg

ЕВРОПЕЙСКИ СЪЮЗ
ЕВРОПЕЙСКИ СОЦИАЛЕН И РЕГИОНАЛЕН ФОНДОВЕ

ОПЕРАТИВНА ПРОГРАМА
ОКОЛНА СРЕДА

Възложител / Client:
ДЗЗД "РИВИ ИНФРАСТРУКТУРА" ЕИК 206530572 с адрес на управление: гр. София, ул. "Околовръстен път" № 258 и ал. 2 от Закона за ЗЗД

CONSORTIUM "RPIP INFRASTRUCTURA" Sofia, 1463, 27 Vitosha blvd, postal 21, ☎ Floor, apt. 2, E-mail: rpip.consult@gmail.com

Възложител при реализиране на проекта / Investor in the implementation of the project:
Република България
Министерство на регионалното развитие и благоустройството
Republic of Bulgaria
Ministry of Regional Development and Public Works

Реализацията на проекта е финансирана от Кохезионния фонд на Европейския съюз чрез Оперативна програма „Околна среда 2014 – 2020 г.“
The implementation of the project is co-financed by the Cohesion Fund of the European Union through the Operational Programme "Environment 2014-2020"

ОБОСОБЕНА ПОЗИЦИЯ №1: РПИИ за „Водоснабдяване и канализация Плевен“ ООД, Велико Търново“
"Regional feasibility studies (RFS) for the designated territories, served by newly consolidated water supply and sewerage operators in six lots."
LOT №1: RFS for "Water supply and sewerage company Yordanka" Ltd., Veliko Tarnovo

Обособена територия обслужвана от: / Designated territory of:
„ВиК Поволжие“ ООД, Велико Търново / "WSSCV" Ltd., Veliko Tarnovo

Карта / Map:
„Реконструкция и модернизация на пречиствателна станция за отпадъчни води „Велико Търново“" - Технологична схема по пътя на водата /
„Reconstruction and modernization of WWTP "Veliko Tarnovo" - Technological scheme on the way of water

Вид доклад / Type of report :		**Част / Design part:**	
Карта № / Map No :	1-10	**Част / Part :**	01.01
Мащаб / Scale:	-	**Формат / Format :**	420 / 1750
Дата / Date:	04.2023	**Ревизия / Revision :**	

Ръководител проект на Обособена позиция №1: Team Leader LOT №1:
инж. Йордан Мирчев
Dipl. Eng. Yordan Mirchev