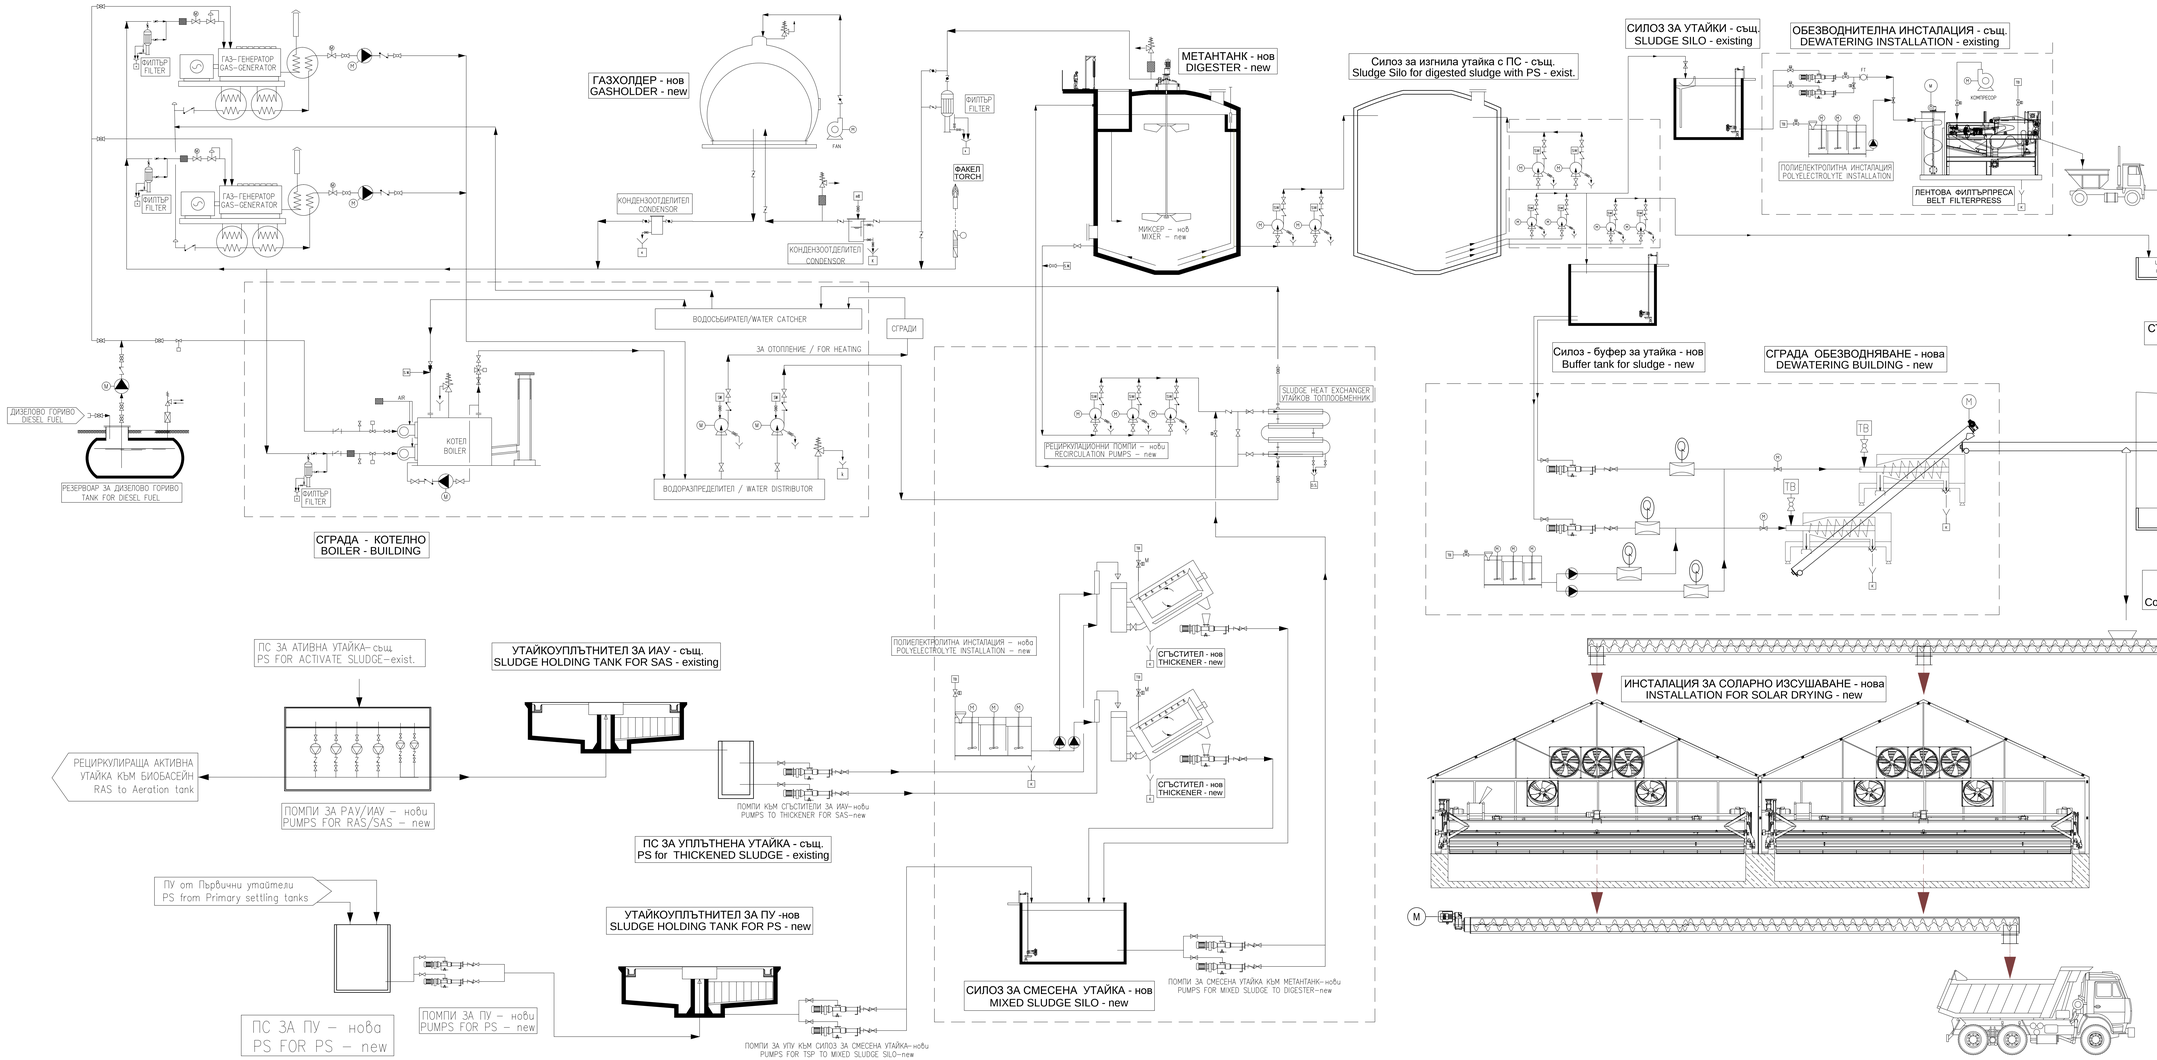

Този документ е създаден във връзка с „ДДЗИП № Д-34-150/14.11.2019 г. по процедура №BG16RFOP002-1.018 „Подпомагане за регионалното инвестиционните планирани за отрасъл ВиК - етап 2" по Оперативна програма „Околна среда 2014-2020 г."

This document was created in connection with GA № Д-34-150 / 14.11.2019 under procedure №BG16RFOP002-1.018 "Support for regional investment planning of WSS sector - Phase II", under the Operational Program "Environment 2014-2020"

www.eufunds.bg

ЕВРОПЕЙСКИ СЪЮЗ ЕВРОПЕЙСКИ ФОНДОВЕ ЗА ИНВЕСТИЦИИ И РАСТЕЖ

ОПЕРАТИВНА ПРОГРАМА ОКОЛНА СРЕДА

Възложител / Contracting authority :
Република България
Министерство на регионалното развитие и благоустройството

Republic of Bulgaria
Ministry of Regional Development and Public Works

Изпълнител / Contractor :
ДЗЗД "РИИП ИНФРАСТРУКТУРА" По Договор № ВД-ПУ-07/26.04.2021 г. / CONSORTIUM "RPIP INFRASTRUCTURA" Contract № ВД-ПУ-07/26.04.2021

ДЗЗД "РИИП ИНФРАСТРУКТУРА"
CONSORTIUM "RPIP INFRASTRUCTURA"

ДЗЗД "РИИП ИНФРАСТРУКТУРА", гр. София, ПК 1000 ул. „Юнак първи", бл. 27, вх. А, ет. 1 ател. партер, ап. 3, E-mail: rpip.universe@gmail.com

CONSORTIUM "RPIP INFRASTRUCTURA", Sofia, 1303, 27 Yunak Parvi square, 1st floor, apt. 3, E-mail: rpip.universe@gmail.com

„Регионални предпроектни проучвания (РППП) за обособените територии, обслужвани от новосъздадените ВиК оператори в шест обособени позиции,

ОБОСОБЕНА ПОЗИЦИЯ №1: РППП за „Водоснабдяване и канализация Йовковци" ООД, Велико Търново"

"Regional feasibility studies (RFS) for the designated territories, served by newly consolidated water supply and sewerage operators in six lots,

LOT №1: RFS for "Water supply and sewerage company Yovkovtsi" Ltd., Veliko Tarnovo

Обособена територия обслужвана от: / Designated territory of:
„ВиК Йовковци" ООД, Велико Търново / "WSSCY" Ltd., Veliko Tarnovo

Карта / Map: „Реконструкция и модернизация на пречиствателна станция за отпадъчни води „Велико Търново" - Технологична схема по пътя на утайките" / „Reconstruction and modernization of WWTP "Veliko Tarnovo" - Technological scheme on the way of sediments"

Вид доклад / Type of report :		**Част / Design part:**	
Карта № / Map No :	1-11	**Част / Part :**	01:01
Мащаб / Scale:	-	**Формат / Format :**	597 / 1400
Дата / Date:	04.2023	**Ревизия / Revision :**	
Ръководител проект на Обособена позиция №1: Team Leader LOT №1:	инж. Йордан Мишев / Dipl. Eng. Yordan Mishev		