


Технологична схема ПСПВ "Вардим"

Technological scheme PWTP "Vardim"

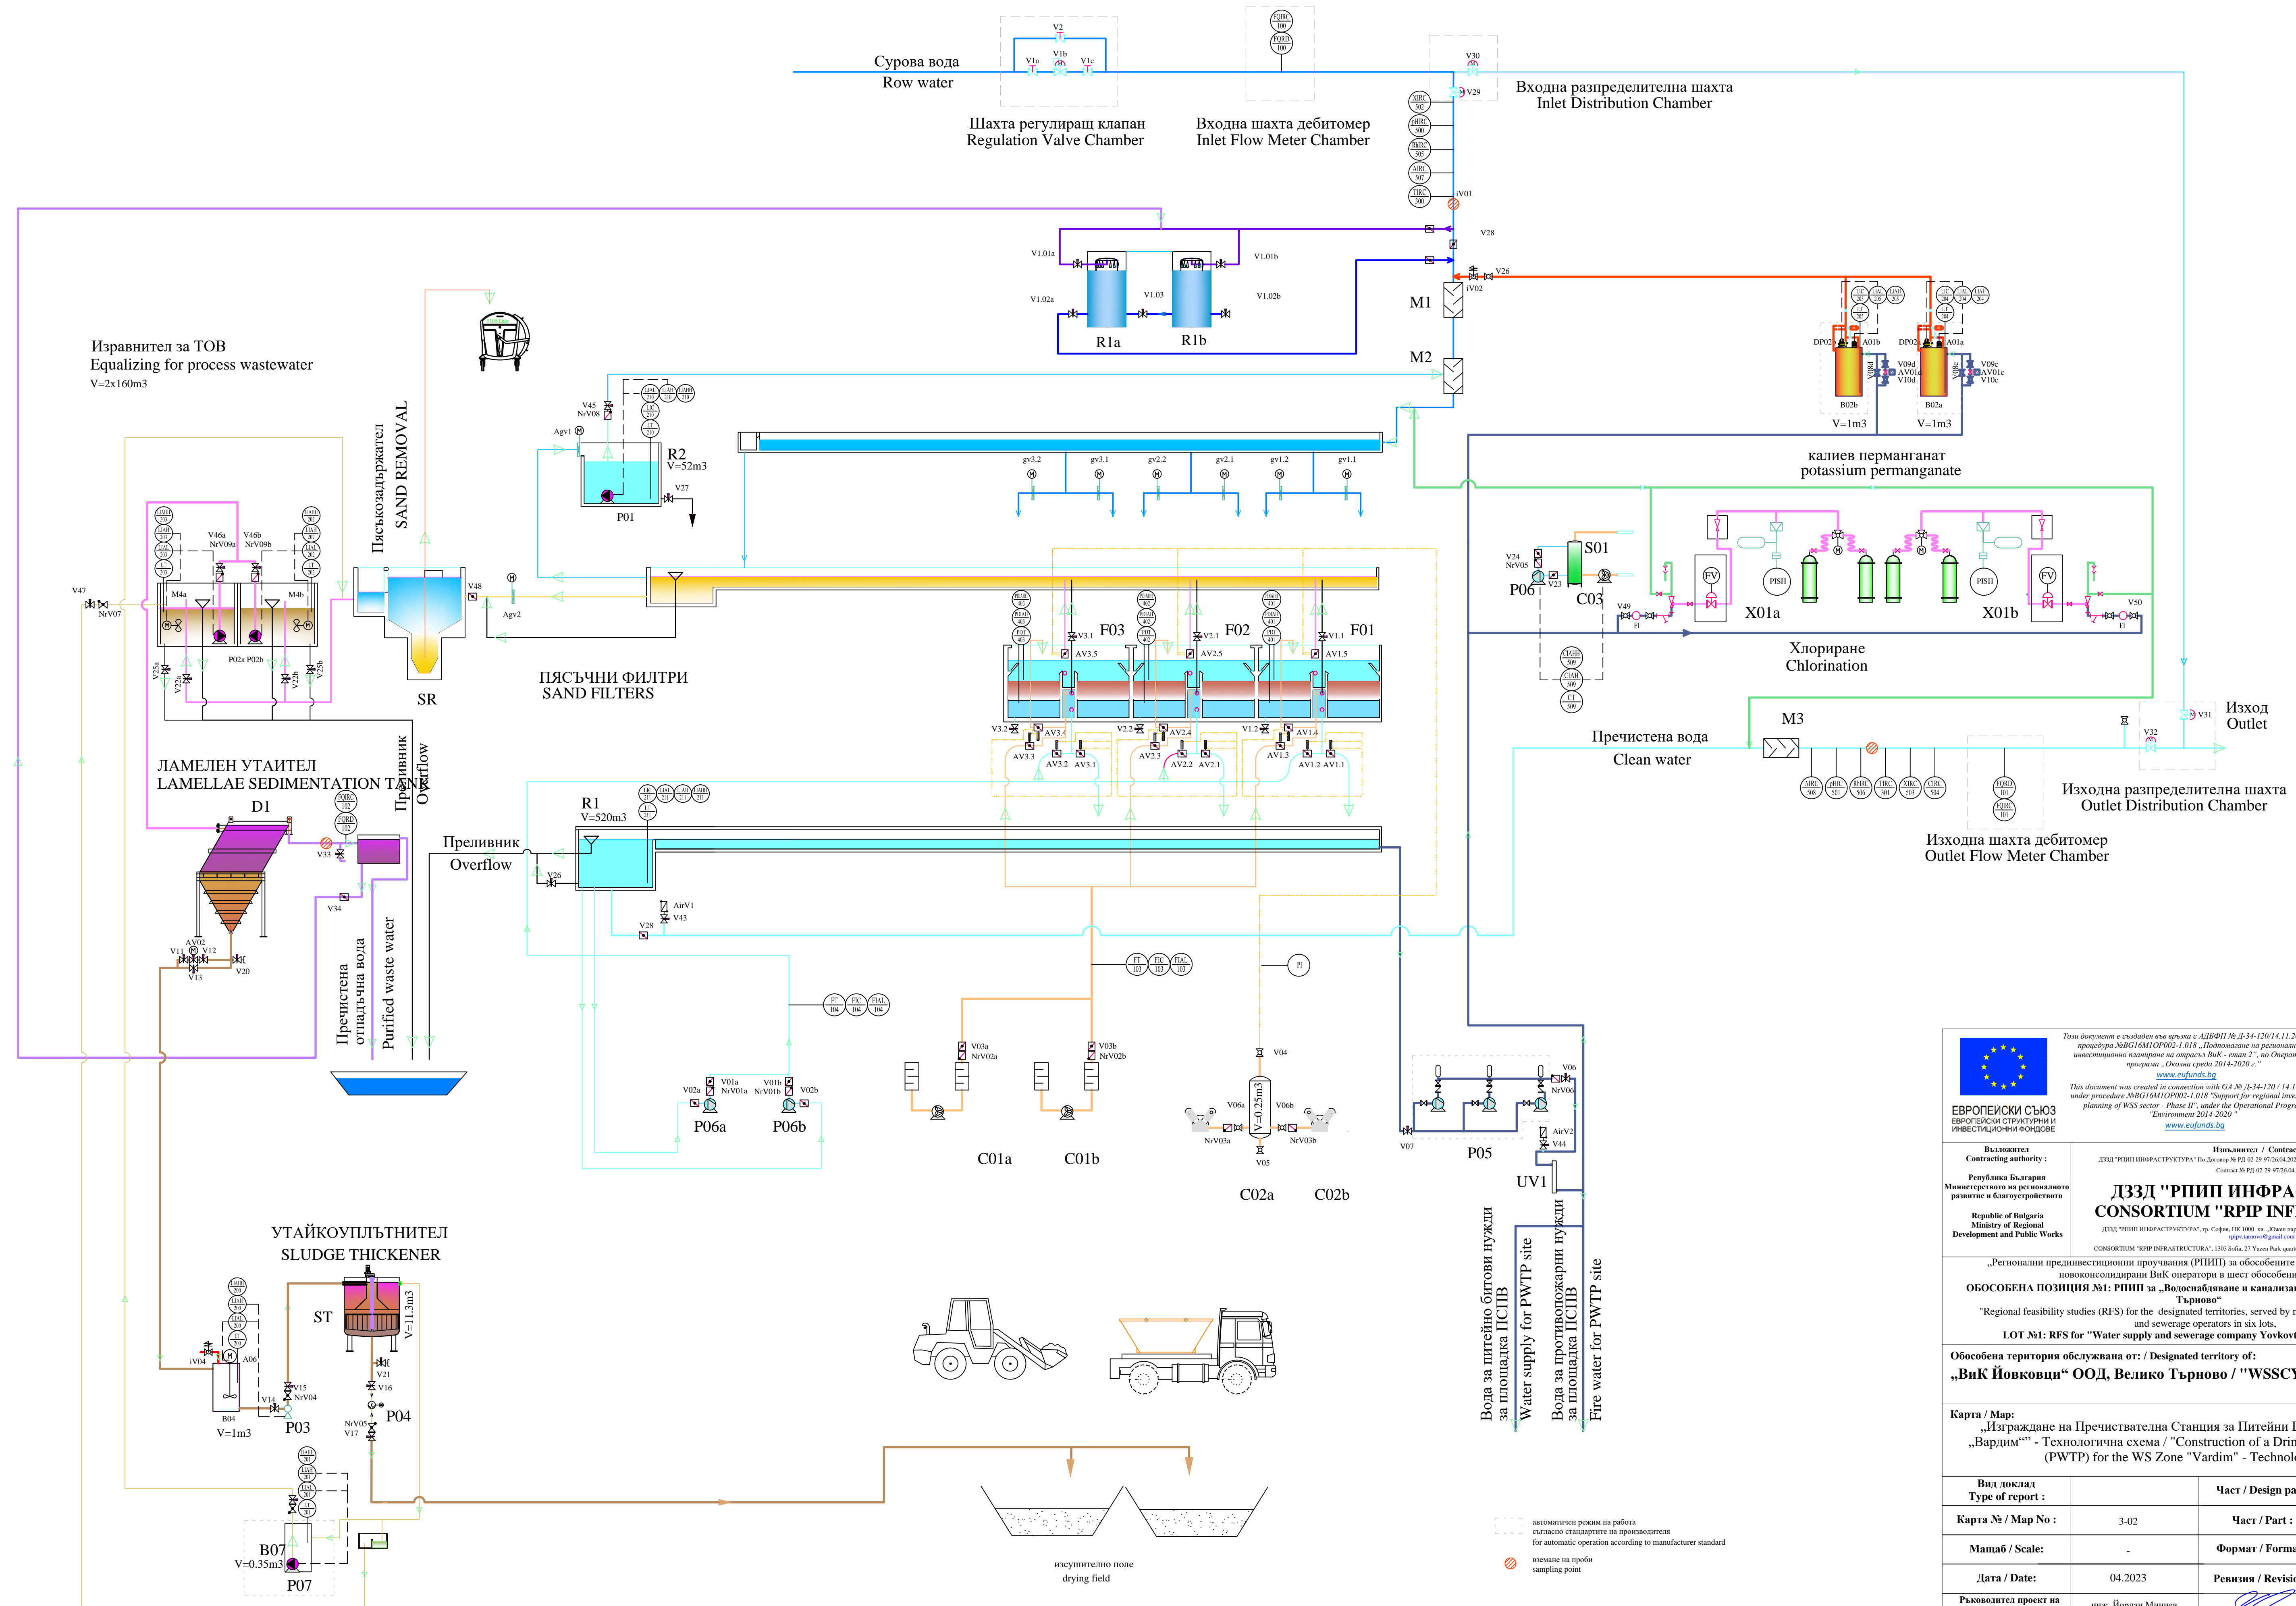

ЕВРОПЕЙСКИ СЪЮЗ
ЕВРОПЕЙСКИ СТРУКТУРНИ И
ИНВЕСТИЦИОННИ ФОНДОВЕ

Този документ е създаден във връзка с АДВФП № Д-34-120/14.11.2019 г. по процедура №BG16M1OP002-1.018 „Подпомагане на регионалното инвестиционно планиране на територия „Вик“ - етап 2“, по Оперативна програма „Околна среда 2014-2020 г.“
www.efunds.bg

This document was created in connection with G4 № Д-34-120 / 14.11.2019 under procedure №BG16M1OP002-1.018 "Support for regional investment planning of WSS sector - Phase II", under the Operational Program "Environment 2014-2020"
www.efunds.bg

ОПЕРАТИВНА ПРОГРАМА
ОКОЛНА СРЕДА

Възложител / Contracting authority:
Република България
Министерство на регионалното развитие и благоустройството
Republic of Bulgaria
Ministry of Regional Development and Public Works

Изпълнител / Contractor:
ДЗЗД "РИПИ ИНФРАСТРУКТУРА" по Договор № РД-02-29-97/26.04.2021 г. / CONSORTIUM "RPIP INFRASTRUCTURA"
Contract № РД-02-29-97/26.04.2021

ДЗЗД "РИПИ ИНФРАСТРУКТУРА"
CONSORTIUM "RPIP INFRASTRUCTURA"
ДЗЗД "РИПИ ИНФРАСТРУКТУРА", гр. София, ПК 1000 кв. „Южен парк“, бл. 27, вх. А, ет. 1 над нивото на земята, вх. 3, Е-мал: rrip@rrip-bg.com
CONSORTIUM "RPIP INFRASTRUCTURA", 1303 Sofia, 27 Vazara Park quarter, 1st floor, apt. 3, E-mail: rrip@rrip-bg.com

„Регионални предпроектни проучвания (РПП) за обособените територии, обслужвани от новоконсолидирани ВиК оператори в шест обособени позиции, ОБОСОБЕНА ПОЗИЦИЯ №1: РПП за „Водоснабдяване и канализация Йовковци“ ООД, Велико Търново“
"Regional feasibility studies (RFS) for the designated territories, served by newly consolidated water supply and sewerage operators in six lots, LOT №1: RFS for "Water supply and sewerage company Yovkovtsi" Ltd., Veliko Tarnovo

Обособена територия обслужвана от: / Designated territory of:
„ВиК Йовковци“ ООД, Велико Търново / "WSSCY" Ltd., Veliko Tarnovo

Карта / Map:
„Изграждане на Пречиствателна Станция за Питейни Води (ПСПВ) за ВС Зона „Вардим“ - Технологична схема / "Construction of a Drinking Water Treatment Plant (PWTP) for the WS Zone "Vardim" - Technological Scheme

Вид доклад Type of report :	Част / Design part:	
Карта № / Map No :	Част / Part :	01/01
Мащаб / Scale:	Формат / Format :	A0
Дата / Date:	Ревизия / Revision :	
Ръководител проект на Обособена позиция №1: Team Leader LOT №1:	инж. Йордан Минчев Dipl. Eng. Yordan Minchev	