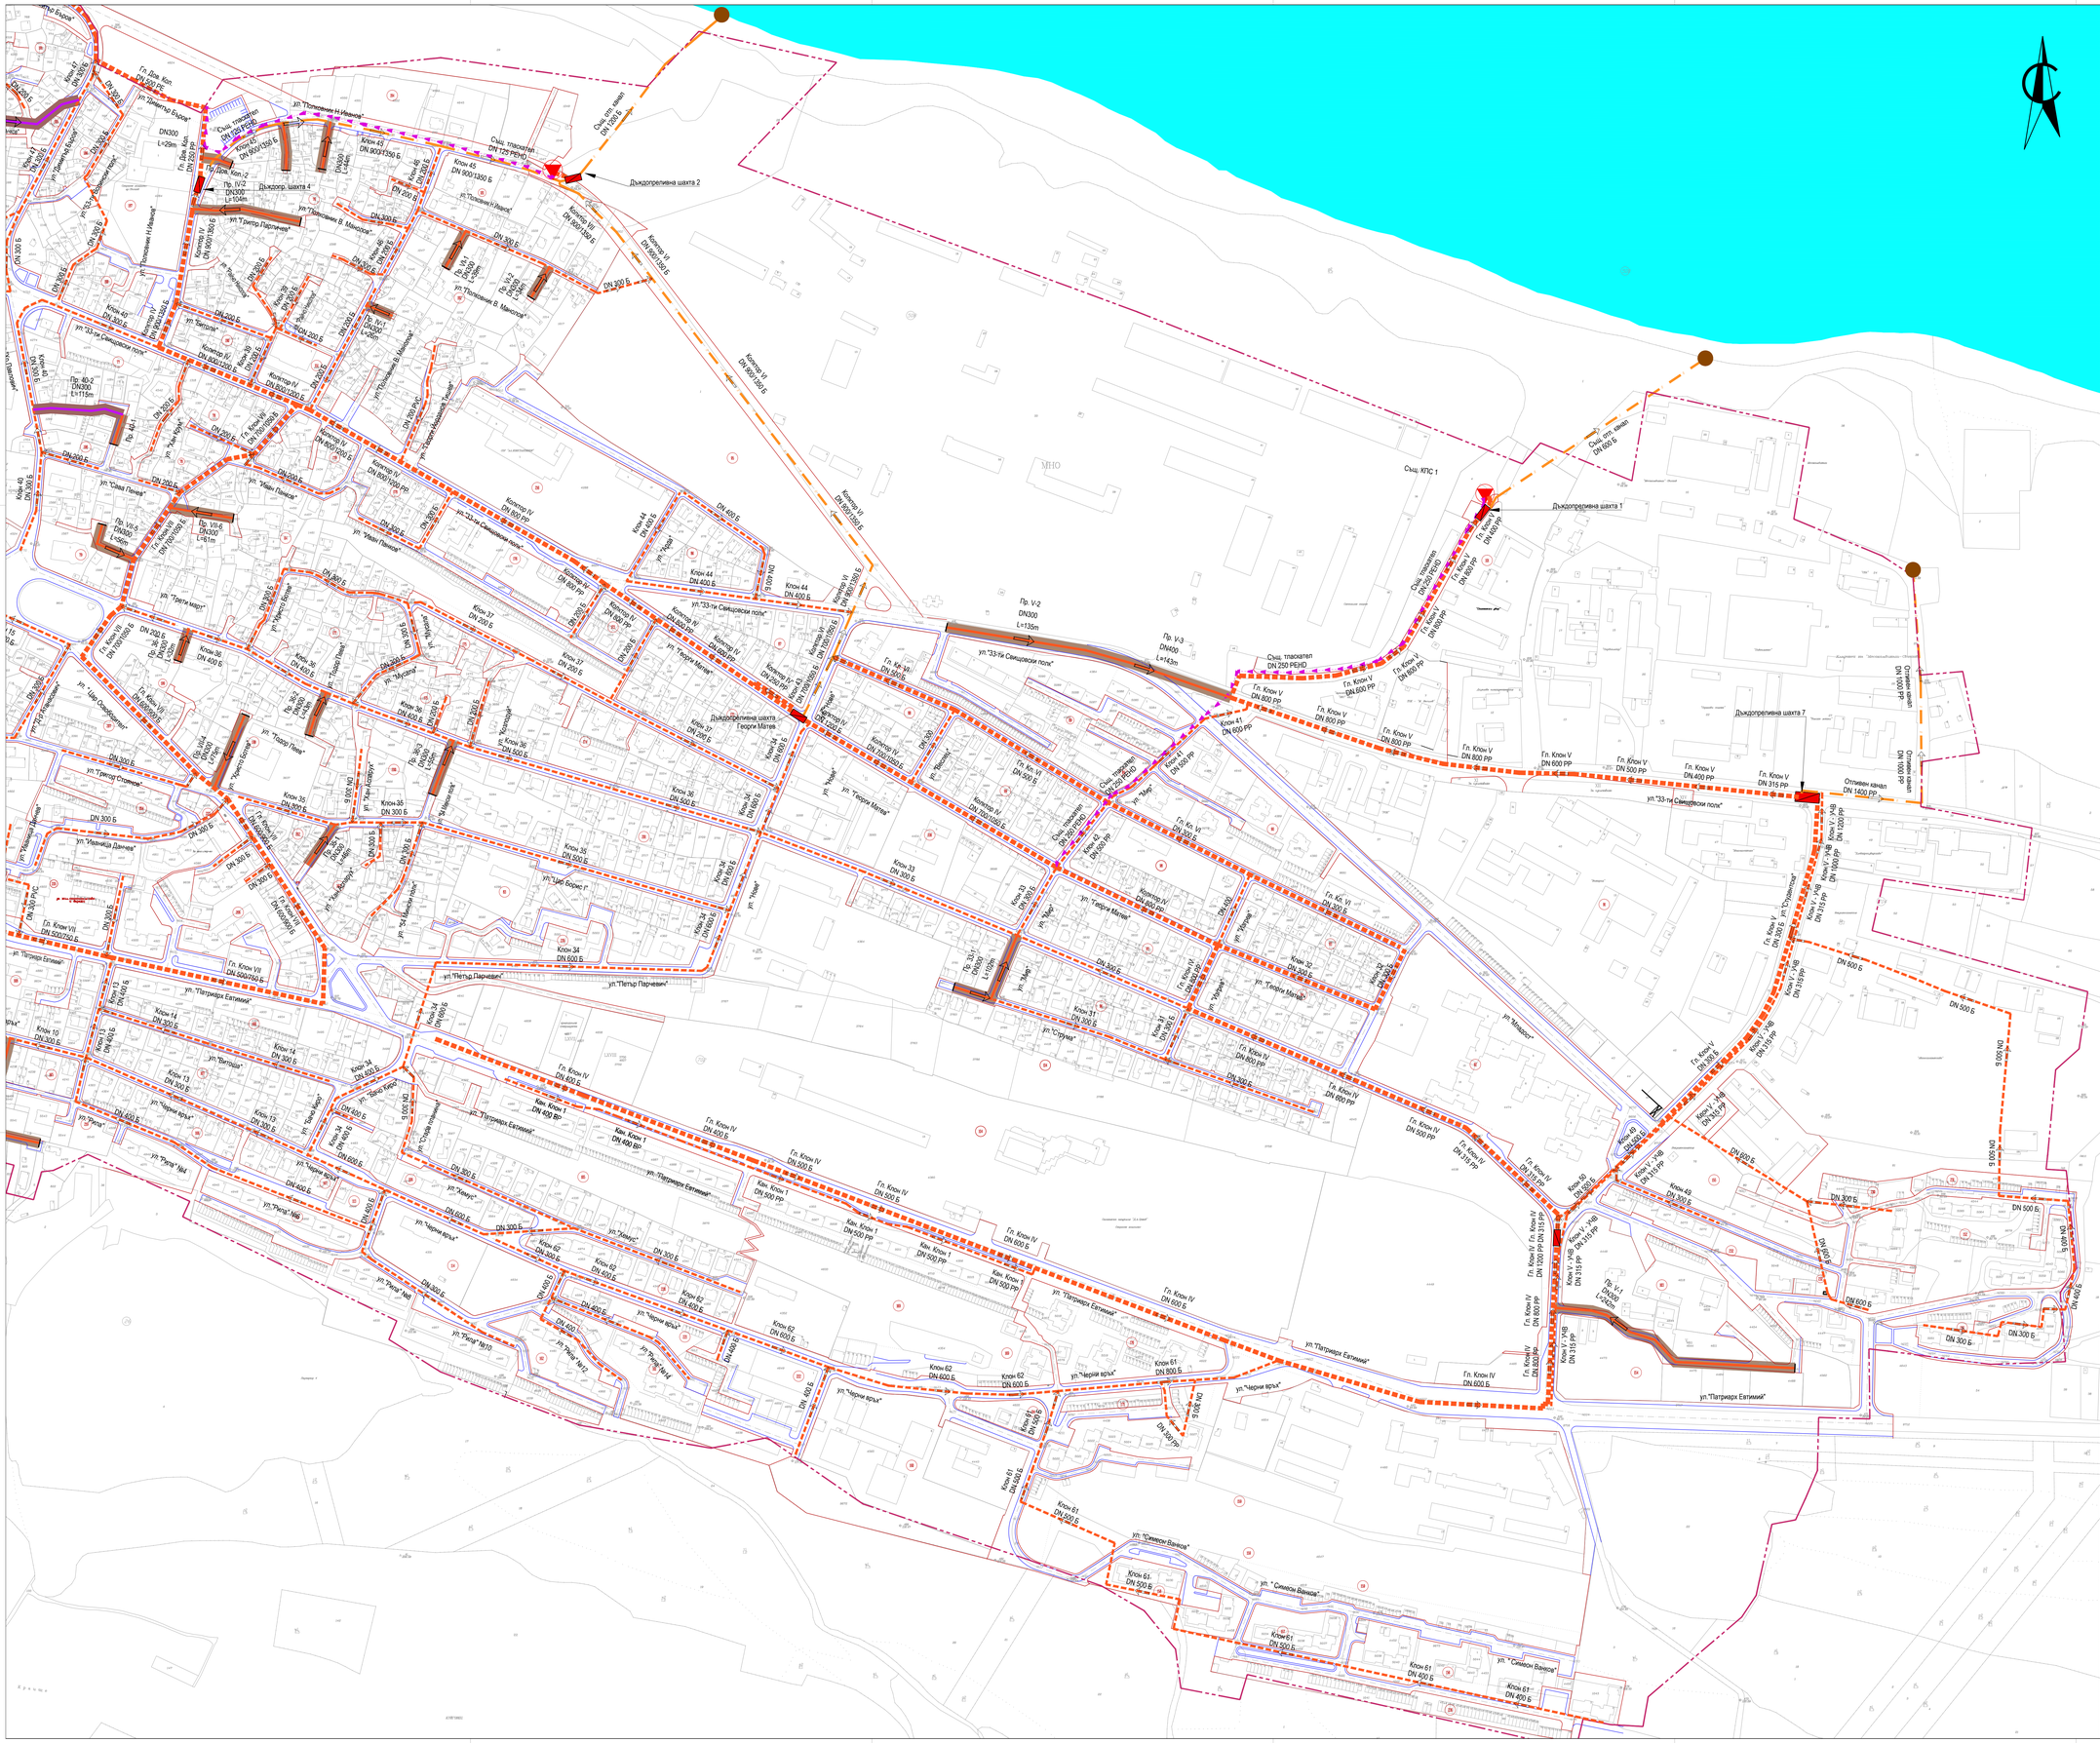
Пр. V-2
DN300
L=135m
Пр. V-3
DN400
L=143m
Отлив. канал DN 1400 PP
Отлив. канал DN 1000 PP
ул."33-ти Свищовски полк"
ул."Патриарх Евтимий"
ул."Черни връх"
ул."Георги Матев"
