


www.refond.bg
Проект „Подпомагане на регионалните инвестиционни планове за водоснабдяване и канализация – фаза 2“ по приоритет № BG16M1OP002-1.018, финансиран от Оперативна програма „Околна среда 2014-2020“, съфинансирана от Европейския съюз чрез Европейския структурен и инвестиционен фондове
Project “Support to the Regional Investment Planning in the Water and Sanitation Sector – phase 2” acc. procedure № BG16M1OP002-1.018, financed by Operational Programme “Environment 2014 - 2020”, co-financed by the European Union through the European Structural and Investment Funds

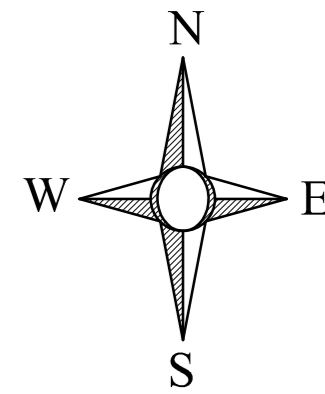


ЛЕГЕНДА/LEGEND:

- Вътр. водопроводна мрежа захранвана от НР Балкан
Distr. water supply zone fed from WT Balkan
- Вътр. водопроводна мрежа захранвана от НР Горнолак
Distr. water supply zone fed from WT Gyurlyuk
- Вътр. водопроводна мрежа захранвана от НР Младост
Distr. water supply zone fed from WT Mladost
- Инвестиционна мрежа - нов водопровод
Investment measure - new water supply main
- Инвестиционна мрежа - реконструкция
Investment measure - reconstruction
- Водоснабдителна зона
Water supply zone
- Строителна граница на населеното място
Built-up area boundary
- Шхатна регулатор на налягане - нова
Pressure regulator shaft - new



МАТЕРИАЛ/MATERIAL:
PEHD - полиетилена висока плътност / high density polyethylene
CI - чугун/cast iron
Et - естериум(abestociment) / asbestos cement
Cy - стомана / steel

СЪКРАЩЕНИЯ/ABBREVIATIONS:
к.т. - kota терен
г.л. - ground level
к.вл.тр. - kota влизна трѳа
Л.п.р. - level of inflowing pipe
к.х.р.тр. - kota хранилна трѳа
Л.л.р. - level of feeding pipe

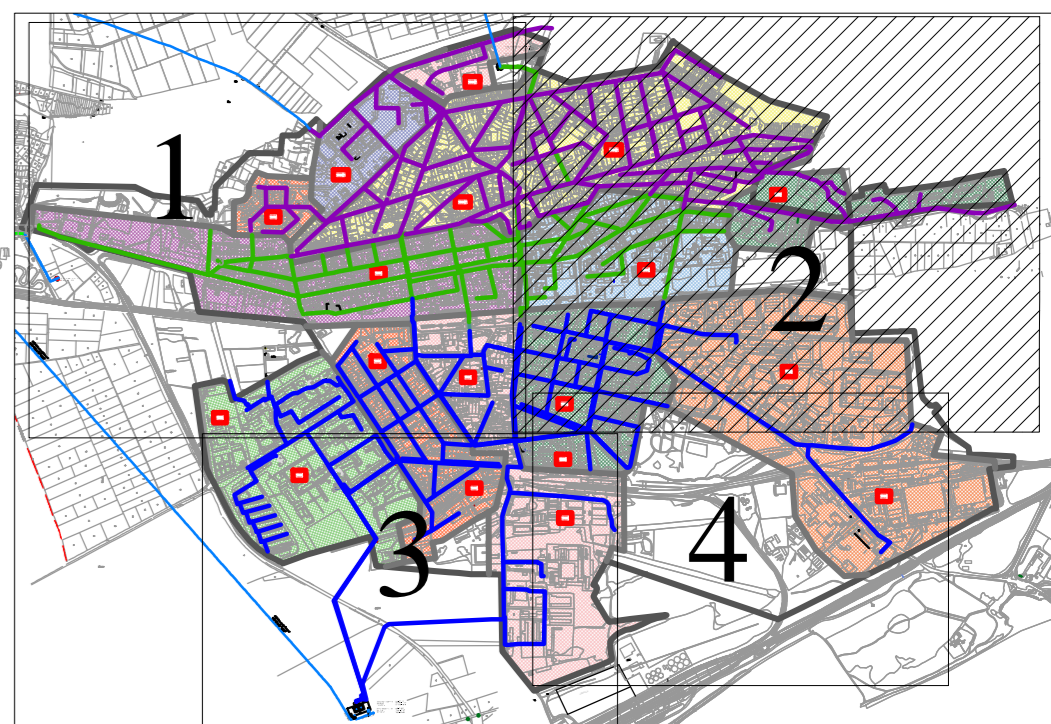


05					
04					
03					
02	Променена номерация на приложения / Annex number changed.		21.02.2023	Игневa/Ignea	
01	Актуализирана легенда и съкращения / Updated legend and signatures.		02.11.22	Игневa/Ignea	
Rev.	Описание / Description		Дата / Date	Име / Name	
ВОЗРАЖАЮЩИ ПРАВА ЗАДЪЛЖИТЕ: Този чертеж и информация, която се съдържа в него са собственост на МРП. Никаква част от този чертеж не може да се копира, разпространява, дублира, публикува, или по друг начин да се използва без писмено разрешение на МРП. ALL RIGHTS RESERVED: This drawing and the information contained therein is the property of MRP. No part of this drawing may be reproduced, stored in a retrieval system, or transmitted in any form, or by any means, without the prior written permission of the copyright holder.					
Въложител	МИНИСТЕРСТВО НА РЕГИОНАЛНОТО РАЗВИТИЕ И БЛАГОУСТРОЙСТВОТО СОВЕТ 1302, ул. "Св. Кирил и Методи" № 17-19				
Contracting authority	MINISTRY OF REGIONAL DEVELOPMENT AND PUBLIC WORKS SOFIA 1302, St. St. Cyril I Methodii 17-19				
Изпълнител	ОБЕДИНЕНИЕ „ЯНТРА - ВРАНА“ ДЗЗД JV "YANTRA - VRANA" DZZD				
Contractor	БУЛДАР КОНСУЛТИНГ ООД PRIORITY CONSULTING OOD ДЕЛФИН ПРОЕКТ ЕКОТЕХНИКА ООД DELPHIN PROJECT ECOTECHNICA OOD АКВАРИС ООД AQUARIS OOD				
Проект	РЕГИОНАЛНИ ПРЕДИИНВЕСТИЦИОННИ ПРОУЧВАНИЯ (РПИП) ЗА ОБЪЕДИНЕНИТЕ ТЕРИТОРИИ, ОБСЛУЖВАНИ ОТ НОВОКОНСОЛИДИРАНИ ОБЪЕДИНЕНИЯ 5 „БАК“ ООД, ТЪРГОВИЩЕ REGIONAL FEASIBILITY STUDIES (RFS) FOR DESIGNATED TERRITORIES SERVED BY NEWLY CONSOLIDATED WSS OPERATORS IN SIX LOTS LOT 5 „YUK“ OOD, TARGOVISHTSE				
Project	 				
Обект	Водоснабдяване на Попово Water supply of Popovo				
Име	Детайлен вариант гр. Попово - реконструкция на вътрешната водопроводна мрежа Detailed option Popovo - reconstruction of distribution water supply network				
Р-л екип	инж. Кр. Кузманова Dipl.-Eng. Kr. Kuzmanova	Фаза	РПИП RFS	Част	Водоснабдяване Water Supply
Кл. експерт	инж. Т. Игневa Dipl.-Eng. T. Ignea	Архив		Регистра	
Кор. експерт	инж. Г. Баева Dipl.-Eng. G. Baeva	Архив		Revision	02
Проектант	инж. Т. Игневa Dipl.-Eng. T. Ignea	Мащаб	1 : 2000	Дата	21.02.23
Дизайнер	Д. Петров D. Petrov	Чертѳа №	PO / RFS / WS-E5.1.7/ 01 (2,4), 02	Дата	
Прекъсвач	Д. Петров D. Petrov	Чертѳа №	PO / RFS / WS-E5.1.7/ 01 (2,4), 02	Дата	
IV Representative					

Проект „Подпомагане на реконструкцията на водоснабдяването на територията на гр. Попово“ е финансиран от Европейския съюз по линията на програмата „Подпомагане на регионалното развитие“ (ERDF) и от българското правителство.
Project "Support for the Regional Investment Planning in the Water and Sanitation Sector - phase 2" etc. Procedure № BG16M0P002-1.014, financed by Operational Programme "Territorial Development 2014 - 2020", co-financed by the European Union through the European Structural and Investment Funds.

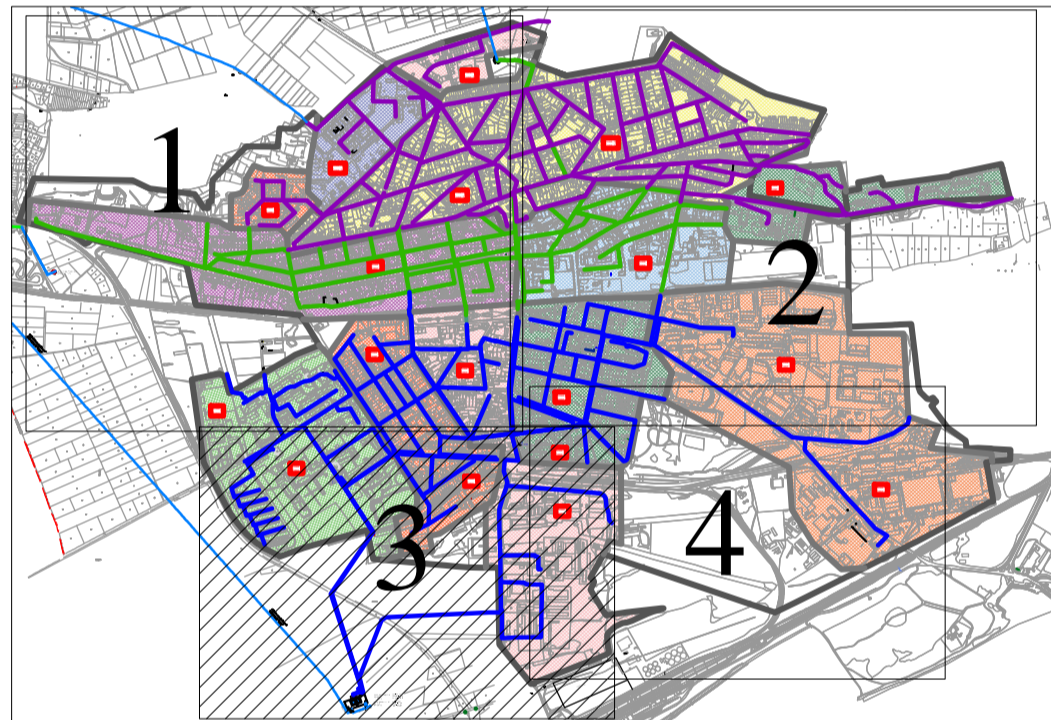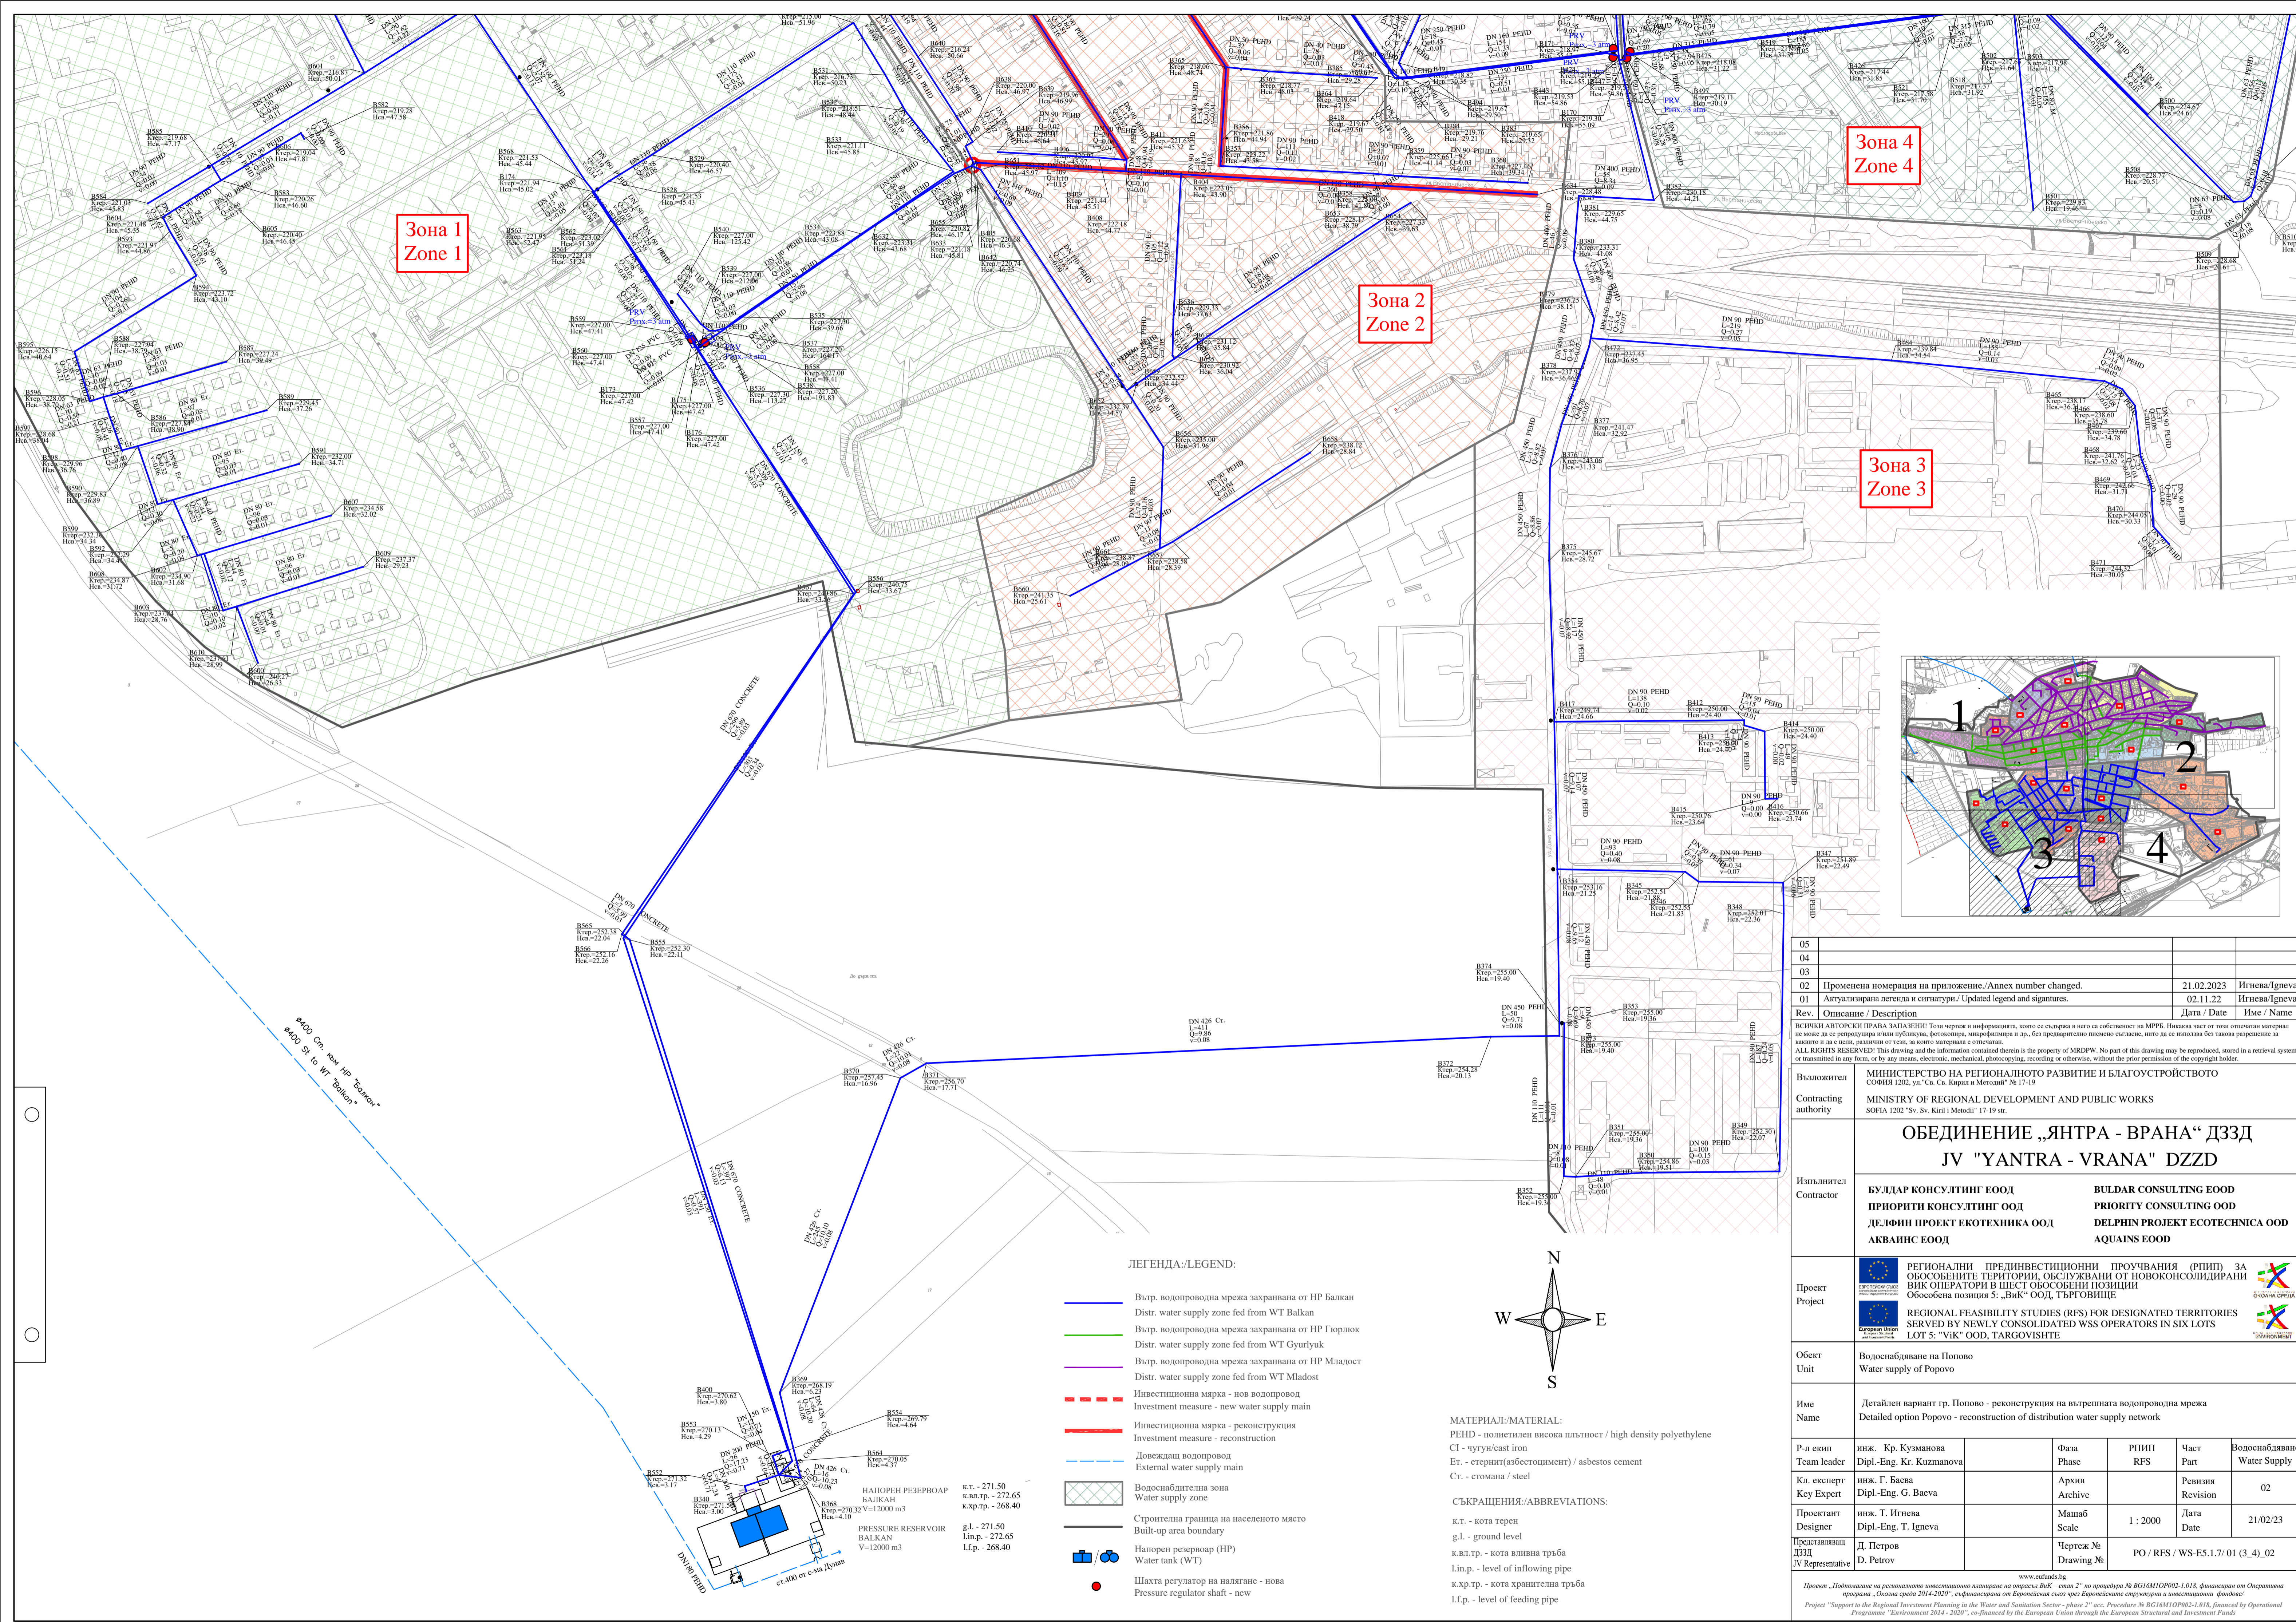

05					
04					
03					
02	Променена номерация на приложение./Append number changed.	21.02.2023	Игнева/Ignea		
01	Актуализирана легенда и сигнатури./Updated legend and signatures.	02.11.22	Игнева/Ignea		
Rev.	Описание /Description	Дата /Date	Име /Name		
ВСИЧКИ АВТОРСКИ ПРАВА ЗАПАЗЕНИ! Този чертеж и информацията, която се съдържа в него са собственост на МРРП. Някаква част от този отчетен материал не може да се репродуцира и/или публикува, фотокопира, микроформира и др. без предварително писмено съгласие, нито да се използва без такова разрешение за качеството и да е цел, различна от тази, за която материалът е отпечатан. ALL RIGHTS RESERVED! This drawing and the information contained therein is the property of MRDPW. No part of this drawing may be reproduced, stored in a retrieval system, or transmitted in any form, or by any means, electronic, mechanical, photocopying, recording or otherwise, without the prior permission of the copyright holder.					
Възложител	МИНИСТЕРСТВО НА РЕГИОНАЛНОТО РАЗВИТИЕ И БЛАГОУСТРОЙСТВОТО СОФИЯ 1202, ул. "Св. Св. Кирил и Методий" № 17-19				
Contracting authority	MINISTRY OF REGIONAL DEVELOPMENT AND PUBLIC WORKS SOFIA 1202 "Sv. Sv. Kiril i Metodii" 17-19 str.				
ОБЕДИНЕНИЕ „ЯНТРА - ВРАНА“ ДЗЗД JV "YANTRA - VRANA" DZZD					
Изпълнител Contractor	БУЛДАР КОНСУЛТИНГ ЕООД PRIORITY CONSULTING EOOD ДЕЛФИН ПРОЕКТ ЕКОТЕХНИКА ООД DELPHIN PROJEKT ECOTECHNICA OOD АКВАИНС ЕООД AQUAINS EOOD				
Проект Project	 РЕГИОНАЛНИ ПРЕДИНВЕСТИЦИОННИ ПРОУЧВАНИЯ (РПИП) ЗА ОБОСОБЕНИТЕ ТЕРИТОРИИ, ОБСЛУЖВАНИ ОТ НОВОКОНСОЛИДИРАНИ ВИК ОПЕРАТОРИ В ШЕСТ ОБОСОБЕНИ ПОЗИЦИИ Обособена позиция 5: „Вик“ ООД, ТЪРГОВИЩЕ  REGIONAL FEASIBILITY STUDIES (RFS) FOR DESIGNATED TERRITORIES SERVED BY NEWLY CONSOLIDATED WSS OPERATORS IN SIX LOTS LOT 5: "ViK" OOD, TARGOVISHTE 				
Обект Unit	Водоснабдяване на Попово Water supply of Popovo				
Име Name	Детайлен вариант гр. Попово - реконструкция на вътрешната водопроводна мрежа Detailed option Popovo - reconstruction of distribution water supply network				
Р.л екип Team leader	инж. Кр. Кузманова Dipl.-Eng. Kr. Kuzmanova	Фаза Phase	РПИП RFS	Част Part	Водоснабдяване Water Supply
Кл. експерт Key Expert	инж. Г. Баева Dipl.-Eng. G. Baeva	Архив Archive		Ревизия Revision	02
Проектант Designer	инж. Т. Игнева Dipl.-Eng. T. Igneva	Мащаб Scale	1 : 2000	Дата Date	21/02/23
Представяващ JV Representative	Д. Петров D. Petrov	Чертеж № Drawing №	PO / RFS / WS-E5.1.7/ 01 (3,4)_02		
www.cultinfo.bg Проект - Подпомагане на регионалните инвестиционни планиране на територия "Вик" - етап 2" по процедура № BG16M1OP002-1.018, финансиран от Оперативна програма "Околна среда 2014-2020", съфинансирана от Европейския съюз чрез Европейските структурни и инвестиционни фондове/ Project "Support to the Regional Investment Planning in the Water and Sanitation Sector - phase 2" acc. Procedure № BG16M1OP002-1.018, financed by Operational Programme "Environment 2014 - 2020", co-financed by the European Union through the European Structural and Investment Funds					

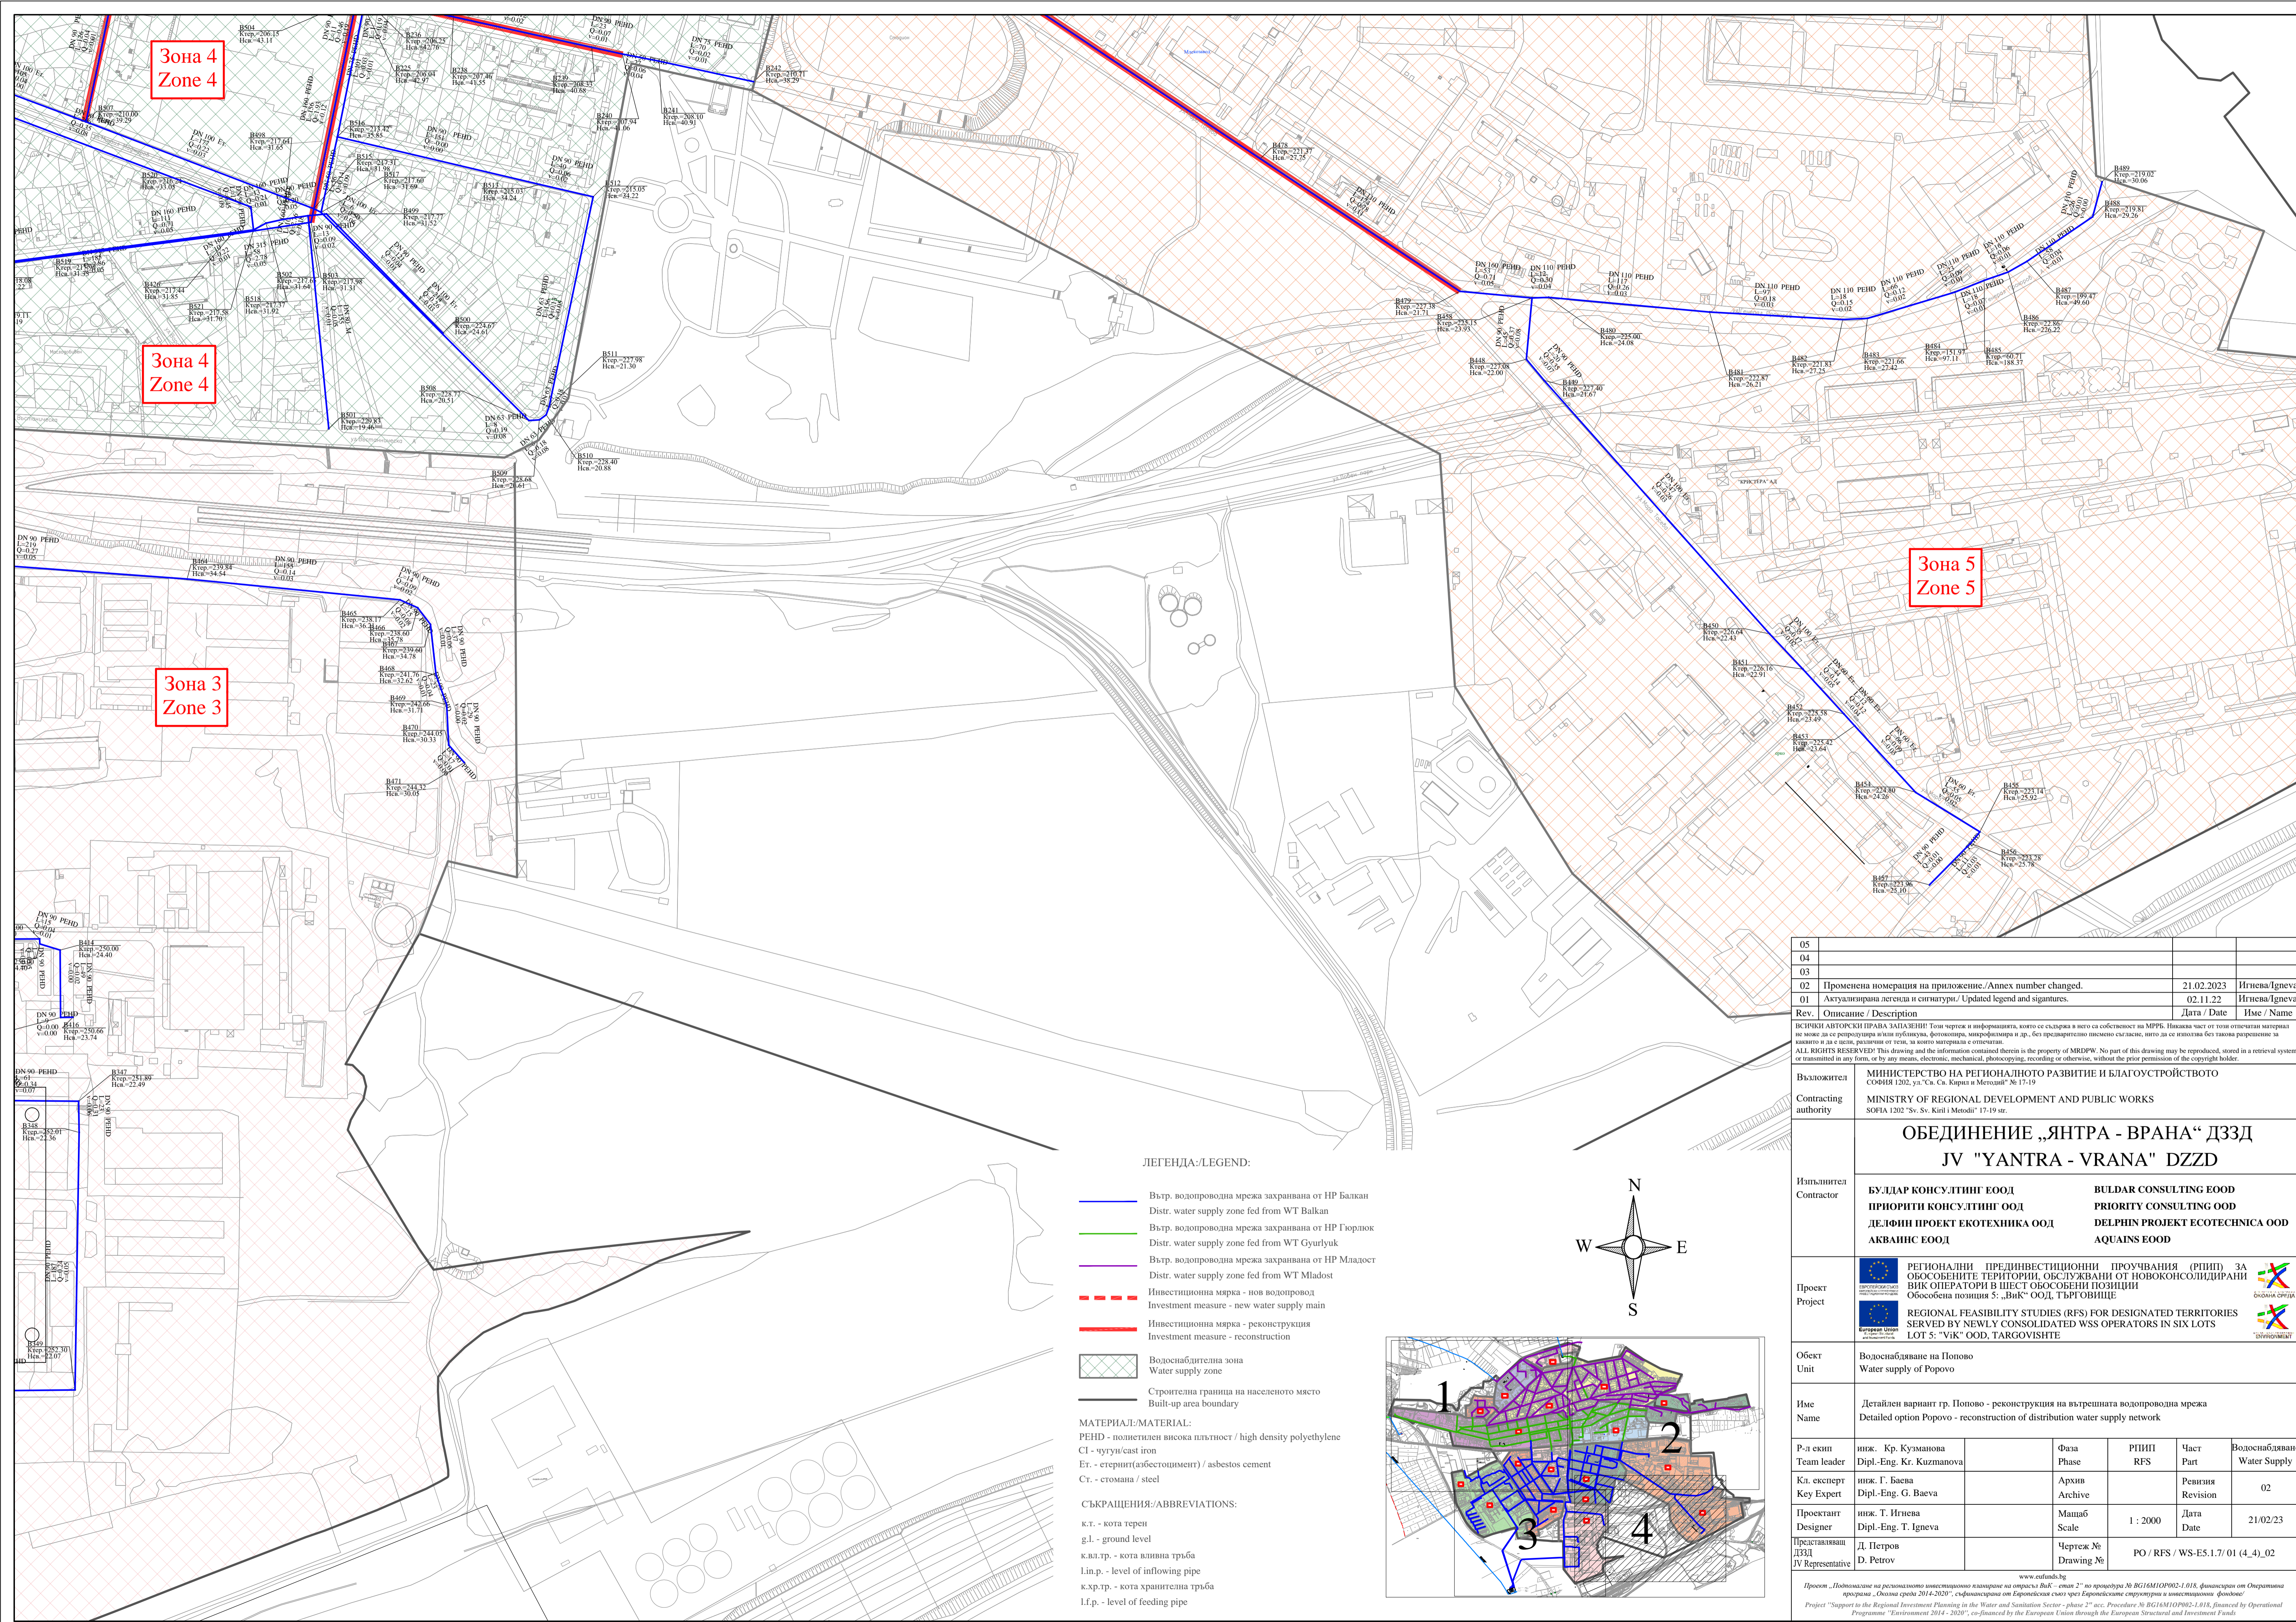



ЛЕГЕНДА/LEGEND:

- Вътр. водопроводна мрежа захранвана от НР Балкан
Distr. water supply zone fed from WT Balkan
- Вътр. водопроводна мрежа захранвана от НР Гюрлюк
Distr. water supply zone fed from WT Gyurlyuk
- Вътр. водопроводна мрежа захранвана от НР Младост
Distr. water supply zone fed from WT Mladost
- Инвестиционна мярка - нов водопровод
Investment measure - new water supply main
- Инвестиционна мярка - реконструкция
Investment measure - reconstruction
- Водоснабдителна зона
Water supply zone
- Строителна граница на населеното място
Built-up area boundary

МАТЕРИАЛ/MATERIAL:
PEHD - полиетилен висока плътност / high density polyethylene
СІ - чугун/cast iron
Ет. - естериит(азбестоцимент) / asbestos cement
Ст. - стомана / steel

СЪКРАЩЕНИЯ/ABBREVIATIONS:

- к.т. - kota teren
g.l. - ground level
- к.вл.тр. - kota вливна тръба
l.in.p. - level of inflowing pipe
- к.хр.тр. - kota хранителна тръба
l.f.p. - level of feeding pipe

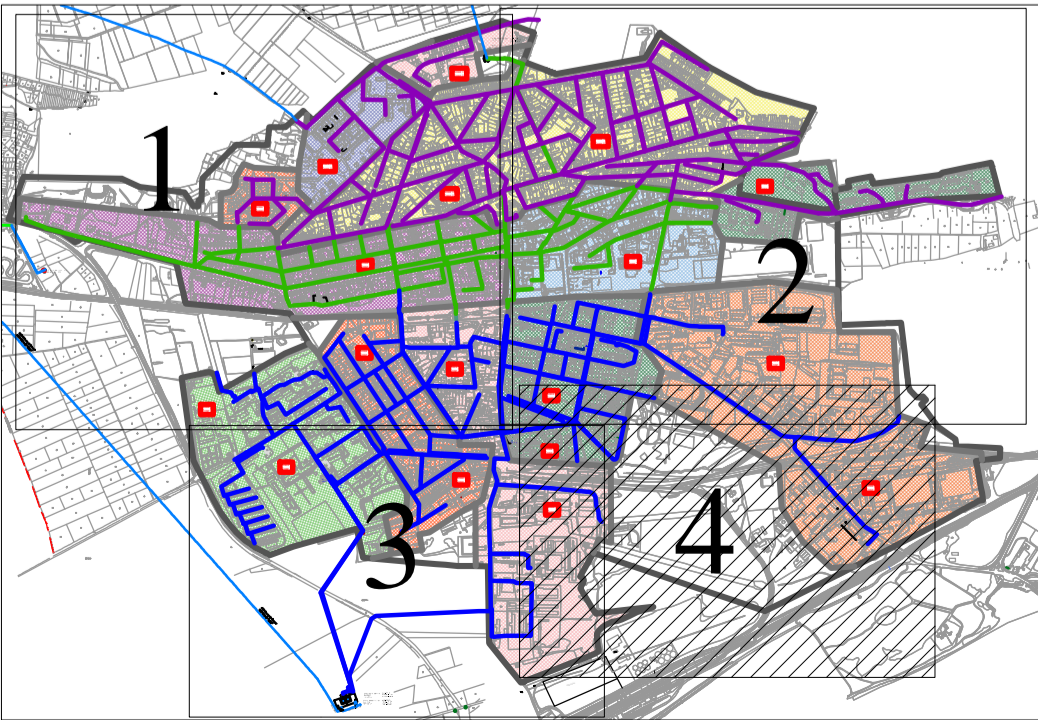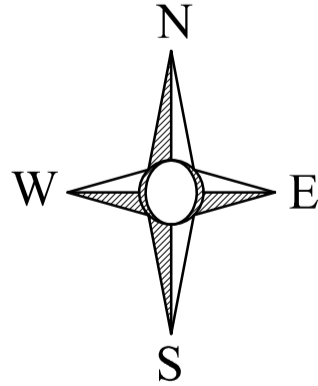

05					
04					
03					
02	Променена номерация на приложение./Append number changed.			21.02.2023	Игнева/Igneva
01	Актуализирана легенда и синатури./Updated legend and signatures.			02.11.22	Игнева/Igneva
Rev.	Описание / Description			Дата / Date	Име / Name
ВСИЧКИ АВТОРСКИ ПРАВА ЗАПАЗЕНИ! Този чертеж и информацията, които се съдържат в него са собственост на МРРП. Някаква част от този отчетен материал не може да се репродуцира и/или публикува, фотокопира, микрофилира и др. без предварително писмено съгласие, нито да се използва без такова разрешение за качието и да е цел, различна от тази, за която материала е отпечатан. ALL RIGHTS RESERVED! This drawing and the information contained therein is the property of MRDPW. No part of this drawing may be reproduced, stored in a retrieval system or transmitted in any form, or by any means, electronic, mechanical, photocopying, recording or otherwise, without the prior permission of the copyright holder.					
Възложител	МИНИСТЕРСТВО НА РЕГИОНАЛНОТО РАЗВИТИЕ И БЛАГОУСТРОЙСТВОТО СОФИЯ 1202, ул. "Св. Кирил и Методий" № 17-19				
Contracting authority	MINISTRY OF REGIONAL DEVELOPMENT AND PUBLIC WORKS SOFIA 1202 "Sv. Sv. Kiril i Metodii" 17-19 str.				
ОБЕДИНЕНИЕ „ЯНТРА - ВРАНА“ ДЗЗД JV "YANTRA - VRANA" DZZD					
Изпълнител Contractor	БУЛДАР КОНСУЛТИНГ ЕООД ПРИОРИТИ КОНСУЛТИНГ ООД ДЕЛФИН ПРОЕКТ ЕКОТЕХНИКА ООД АКВАИНС ЕООД				
Проект Project	РЕГИОНАЛНИ ПРЕДИНВЕСТИЦИОННИ ПРОУЧВАНИЯ (РПИП) ЗА ОБОСОБЕНИТЕ ТЕРИТОРИИ, ОБСЛУЖВАНИ ОТ НОВОКОНСОЛИДИРАНИ ВИК ОПЕРАТОРИ В ШЕСТ ОБОСОБЕНИ ПОЗИЦИИ Обособена позиция 5: „ВиК“ ООД, ТЪРГОВИЩЕ				
	REGIONAL FEASIBILITY STUDIES (RFS) FOR DESIGNATED TERRITORIES SERVED BY NEWLY CONSOLIDATED WSS OPERATORS IN SIX LOTS LOT 5: "ViK" OOD, TARGOVISHTЕ				
Обект Unit	Водоснабдяване на Попово Water supply of Popovo				
Име Name	Детайлен вариант гр. Попово - реконструкция на вътрешната водопроводна мрежа Detailed option Popovo - reconstruction of distribution water supply network				
Р-л експ Team leader	инж. Кр. Кузманова Dipl.-Eng. Kr. Kuzmanova	Фаза Phase	РПИП RFS	Част Part	Водоснабдяване Water Supply
Кл. експерт Key Expert	инж. Г. Баева Dipl.-Eng. G. Baeva	Архив Archive		Ревизия Revision	02
Проектант Designer	инж. Т. Игнева Dipl.-Eng. T. Igneva	Мащаб Scale	1 : 2000	Дата Date	21/02/23
Представяващ ДЗЗД JV Representative	Д. Петров D. Petrov	Чертеж № Drawing №	PO / RFS / WS-E5.1.7/ 01 (4.4) 02		