



- ЛЕГЕНДА/LEGEND
- Канализация – съществуваща / Combined sewerage (existing)
 - Канализация – съществувала / Combined sewerage for reconstruction
 - Канализация – съвременна (нова) / Combined sewerage (new)
 - Канализация – бумбова / Foul sewerage
 - Канализация – бумбова (нова) / Foul sewerage (new)
 - Канализация – дъждовна / Storm water sewerage
 - Отпадна канализация / Relief sewer
 - Отпадна канализация – отпадна / Relief sewer – to be decommissioned
 - Джакпот / Джакпот / Combined sewer overflow
 - Джакпот / Джакпот / CSO – to be decommissioned
 - Ежегодно изпитване / Discharge point
 - Ежегодно изпитване – отпадна / Discharge point – to be decommissioned
 - Граница на агломерацията / Agglomeration boundary
 - Граница на агломерацията / Agglomeration boundary
 - Канализационна шахта / Sewerage manhole
 - Номер на РД / Manhole number
 - Кота на дъното / Bottom elevation
 - Кота на дъното / Pipe bottom elevation
 - Номер на клона / Branch number
 - материал – диаметър / Material – Diameter
 - Дължина на у-к [м] / Section length [m]
 - Рек / River

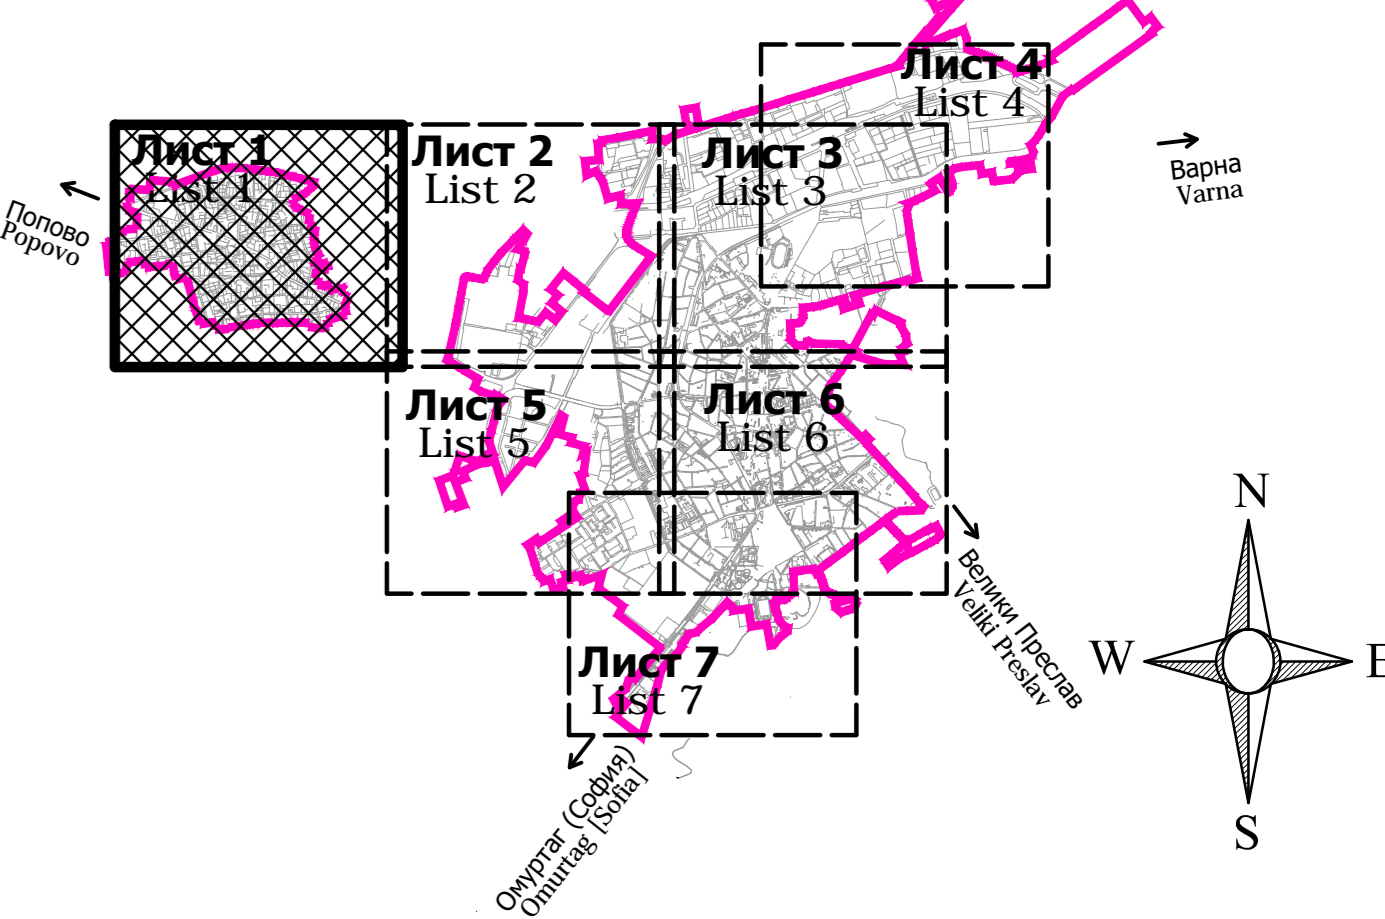


05				
04				
03				
02				
01				
Rev.	Описание / Description	Дата / Date	Име / Name	
Изпълнител / Contracting authority				
Министерство на регионалното развитие и благоустройството / MINISTRY OF REGIONAL DEVELOPMENT AND PUBLIC WORKS				
Обединение „Янтра - Врана“ ДЗЗД / JV "YANTRA - VRANA" DZZD				
Изпълнител / Contractor				
Булдар консалтинг ЕООД / BULGAR CONSULTING EOOD				
Приоритетна консалтинг ООД / PRIORITY CONSULTING OOD				
Делфин проект екотехника ООД / DELPHIN PROJECT ECOTECHNICA OOD				
Аквацинс ЕООД / AQUAINS EOOD				
Проект / Project				
Регионални предимственични проучвания (РПП) за обособените територии, обслужвани от новоконсолидирани оператори в шест обособени позиции / REGIONAL FEASIBILITY STUDIES (RFS) FOR DESIGNATED TERRITORIES SERVED BY NEWLY CONSOLIDATED WSS OPERATORS IN SIX LOTS				
Обект / Unit				
Канализация на агломерацията Търговище / Sewerage of Targovishte				
Име / Name				
Детайлен вариант 1. Система канализационна система / Detailed option 1. Combined sewerage system				
Р-л експ.	инж. Кр. Кузманова	Фаза	РПП	Част
Team leader	Dipl.-Eng. Kr. Kuzmanova	Phase	RFS	Part
Кл. експерт	инж. Т. Бачев	Архив	Архив	Revision
Key Expert	Dipl.-Eng. G. Bachev	Archive	Archive	02
Проектант	инж. Ст. Дарчев	Мащаб	1 : 2000	Дата
Designer	Dipl.-Eng. St. Darachev	Scale	1 : 2000	Date
Прекъсвач	Д. Петров	Чертеж №	TP / RFS / SN-ES.3.1 / 01 (1, 7), 02	
JV Representative	D. Petrov	Drawing №	TP / RFS / SN-ES.3.1 / 01 (1, 7), 02	

Проект / Project: "Подготовка на документацията за изготвяне на проект за канализационна система за обособените територии, обслужвани от новоконсолидирани оператори в шест обособени позиции" / Preparation of the documentation for the design of a sewerage system for designated territories served by newly consolidated WSS operators in six lots. The project is supported by the Regional Investment Program for the "Water and Sewerage Sector" under the "Investment in Regional Development" Program, implemented by the European Union through the European Development and Investment Funds.

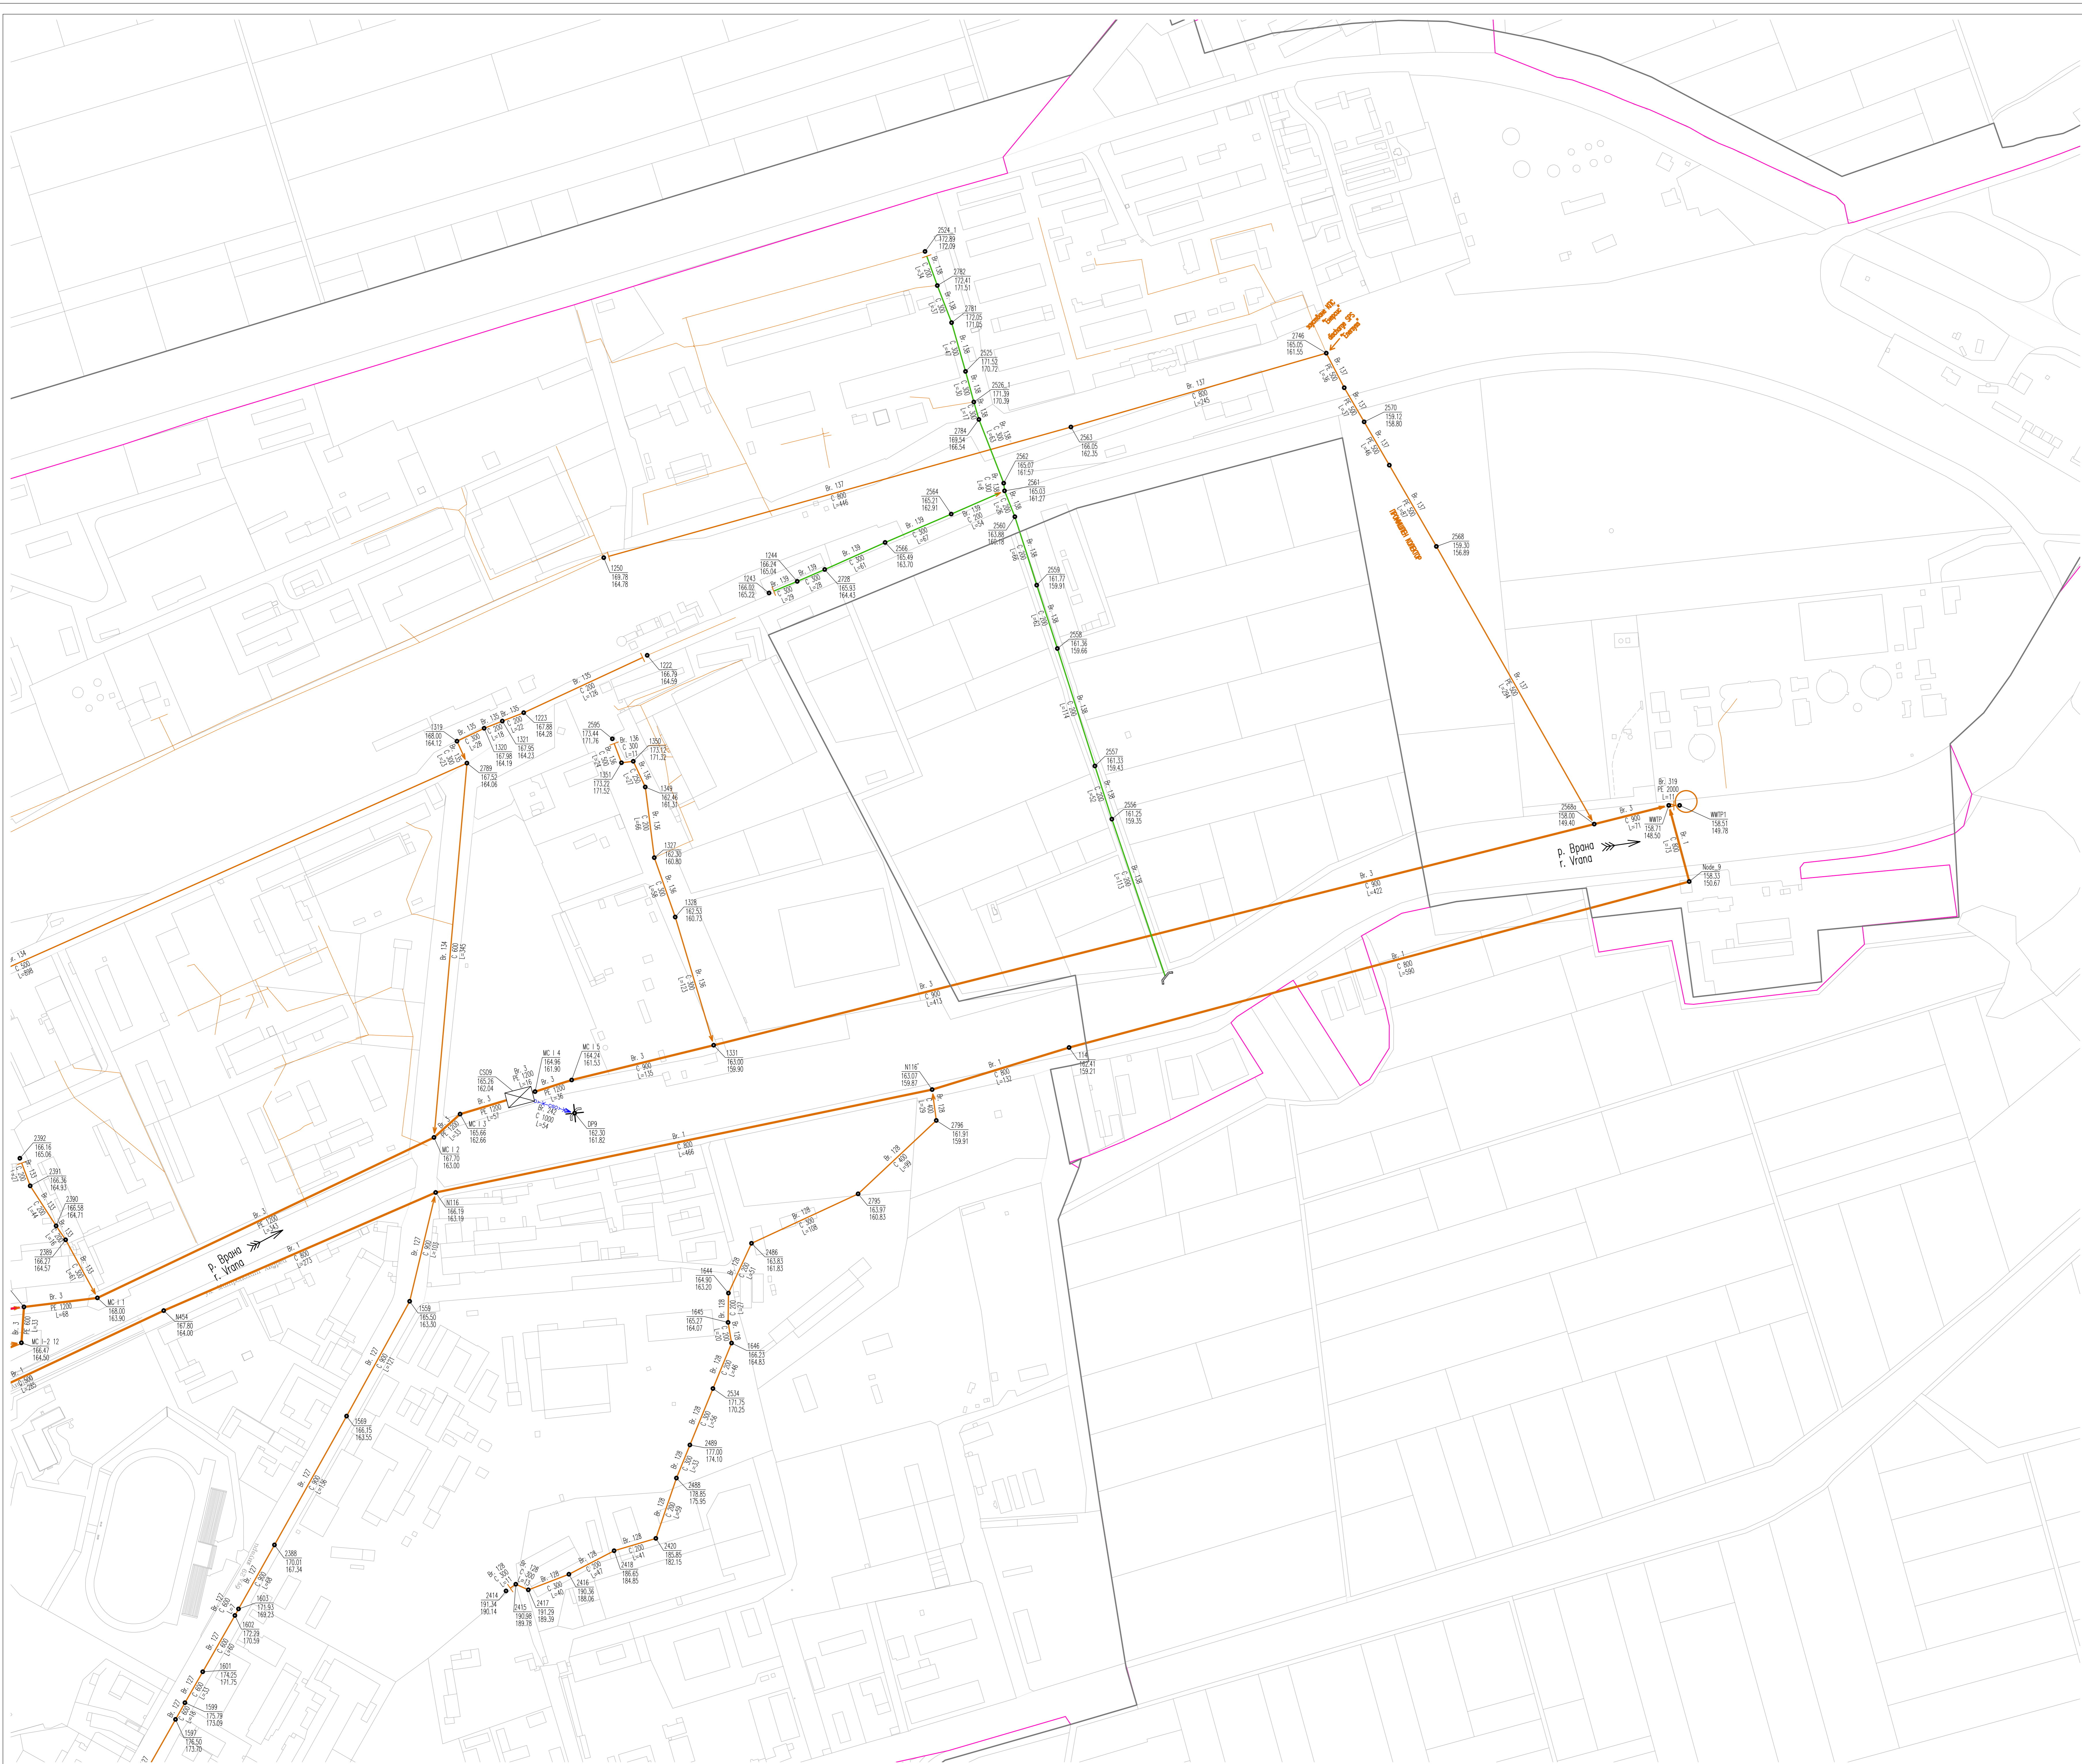


- ЛЕГЕНДА/LEGEND
- Канализация – смесена (съществуваща) Combined sewerage (existing)
 - Канализация – смесена (реконструирана) Combined sewerage for reconstruction
 - Канализация – смесена (нова) Combined sewerage (new)
 - Канализация – битова (нова) Foul sewerage (new)
 - Канализация – битова (съществуваща) Foul sewerage (existing)
 - Канализация – дъждовна Storm water sewerage
 - Отпаден канал Relief sewer
 - Отпаден канал – отпадна Relief sewer – to be decommissioned
 - Джакпотрибилик Combined sewer overflow
 - Джакпотрибилик – отпадна CSO – to be decommissioned
 - Ерезово зусъбиане Discharge point
 - Ерезово зусъбиане – отпадна Discharge point – to be decommissioned
 - Граница на агломерация Agglomeration boundary
 - Граница на агломерация Agglomeration boundary
 - Канализационна шахта Sewerage manhole
 - Номер на РД/ Manhole number
 - Кота на канал/ Terrain elevation
 - Кота дъно канал/ Pipe bottom elevation
 - Номер на клон/Branch number
 - Материал – диаметър / Material – Diameter
 - Дължина на у-к [м] / Section length [m]
 - Речица / River

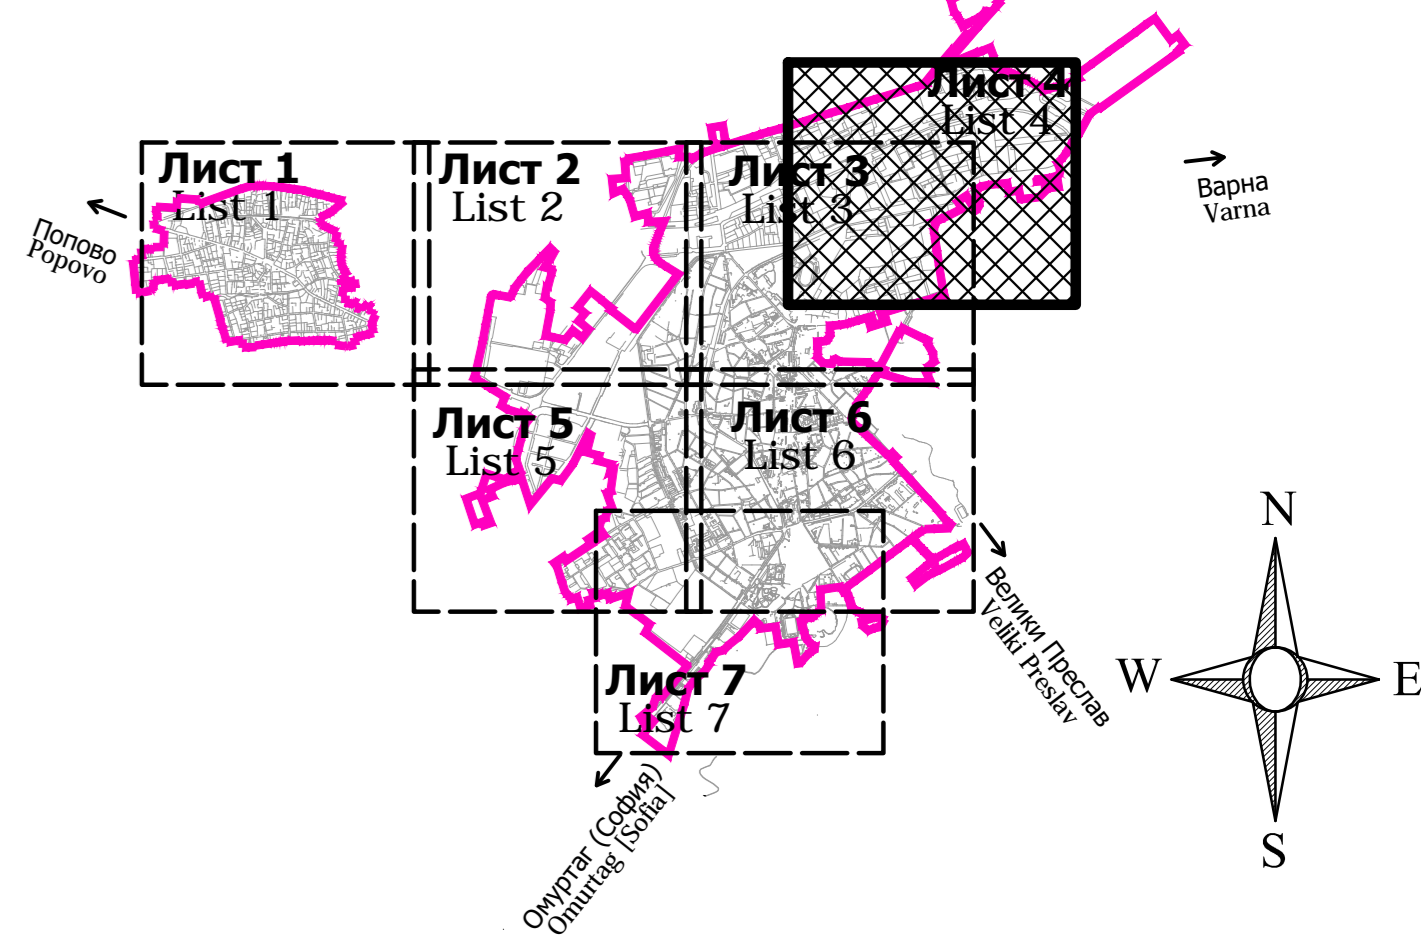


05					
04					
03					
02					
01					
Rev.	Описание / Description	Дата / Date	Име / Name		
05	Възложител Contracting authority	МИНИСТЕРСТВО НА РЕГИОНАЛНОТО РАЗВИТИЕ И БЛАГОУСТРОЙСТВОТО СОНД 1202, ул. "Св. Св. Кирил и Методий" № 17-19			
04	Изпълнител Contractor	ОБЕДИНЕНИЕ „ЯНТРА - ВРАНА“ ДЗЗД JV "YANTRA - VRANA" DZZD			
03	Проект Project	РЕГИОНАЛНИ ПРЕДИНВЕСТИЦИОННИ ПРОУЧВАНЯ (РПИП) ЗА ОБХОЗЕМЕНЕ ТЕРИТОРИИ, ОБСЛУЖВАНИ ОТ НОВОКОНСОЛИДИРАНИ ВИК ОПЕРАТОРИ В ШЕСТ ОБХОЗЕМЕНИ ПОЗИЦИИ REGIONAL FEASIBILITY STUDIES (RFS) FOR DESIGNATED TERRITORIES SERVED BY NEWLY CONSOLIDATED WSS OPERATORS IN SIX LOTS LOT 5 - "VAC" OOD, TARGOVISHTE			
02	Обект Unit	Канализация на агломерация Търговище Sewerage of Targovishte			
01	Име Name	Детайлен вариант 1. Смесена канализационна система Detailed option 1. Combined sewerage system			
Р-л експ.	инж. Кр. Кузманова	Фаза Phase	РПИП RFS	Част Part	Канализация Sewerage
Team leader	Дипл.-Инж. Кр. Кузманова	Рисунки Archive	Рисунки Archive	Рисунки Revision	02
Key Expert	инж. Т. Бачев	Масштаб Scale	1 : 2000	Дата Date	17/01/23
Designer	инж. Ст. Дарачев	Чертеж № Drawing №	TP / RFS / SN-ES.3.1 / 01 (4_7_02)		
Representative	Д. Петров				

Проект: „Положение на регионални инвестиционни проучвания за обекти във в. 2“ на територията на Регионалния ООД Търговище за Общински район Търговище
Project: „Support to the Regional Investment Planning for the Water and Sanitation Sector“ in the Region of Bulgaria, financed by the European Union through the Operational Program „Treatment 2014 - 2020“, co-financed by the European Union through the Operational Program „Treatment 2014 - 2020“

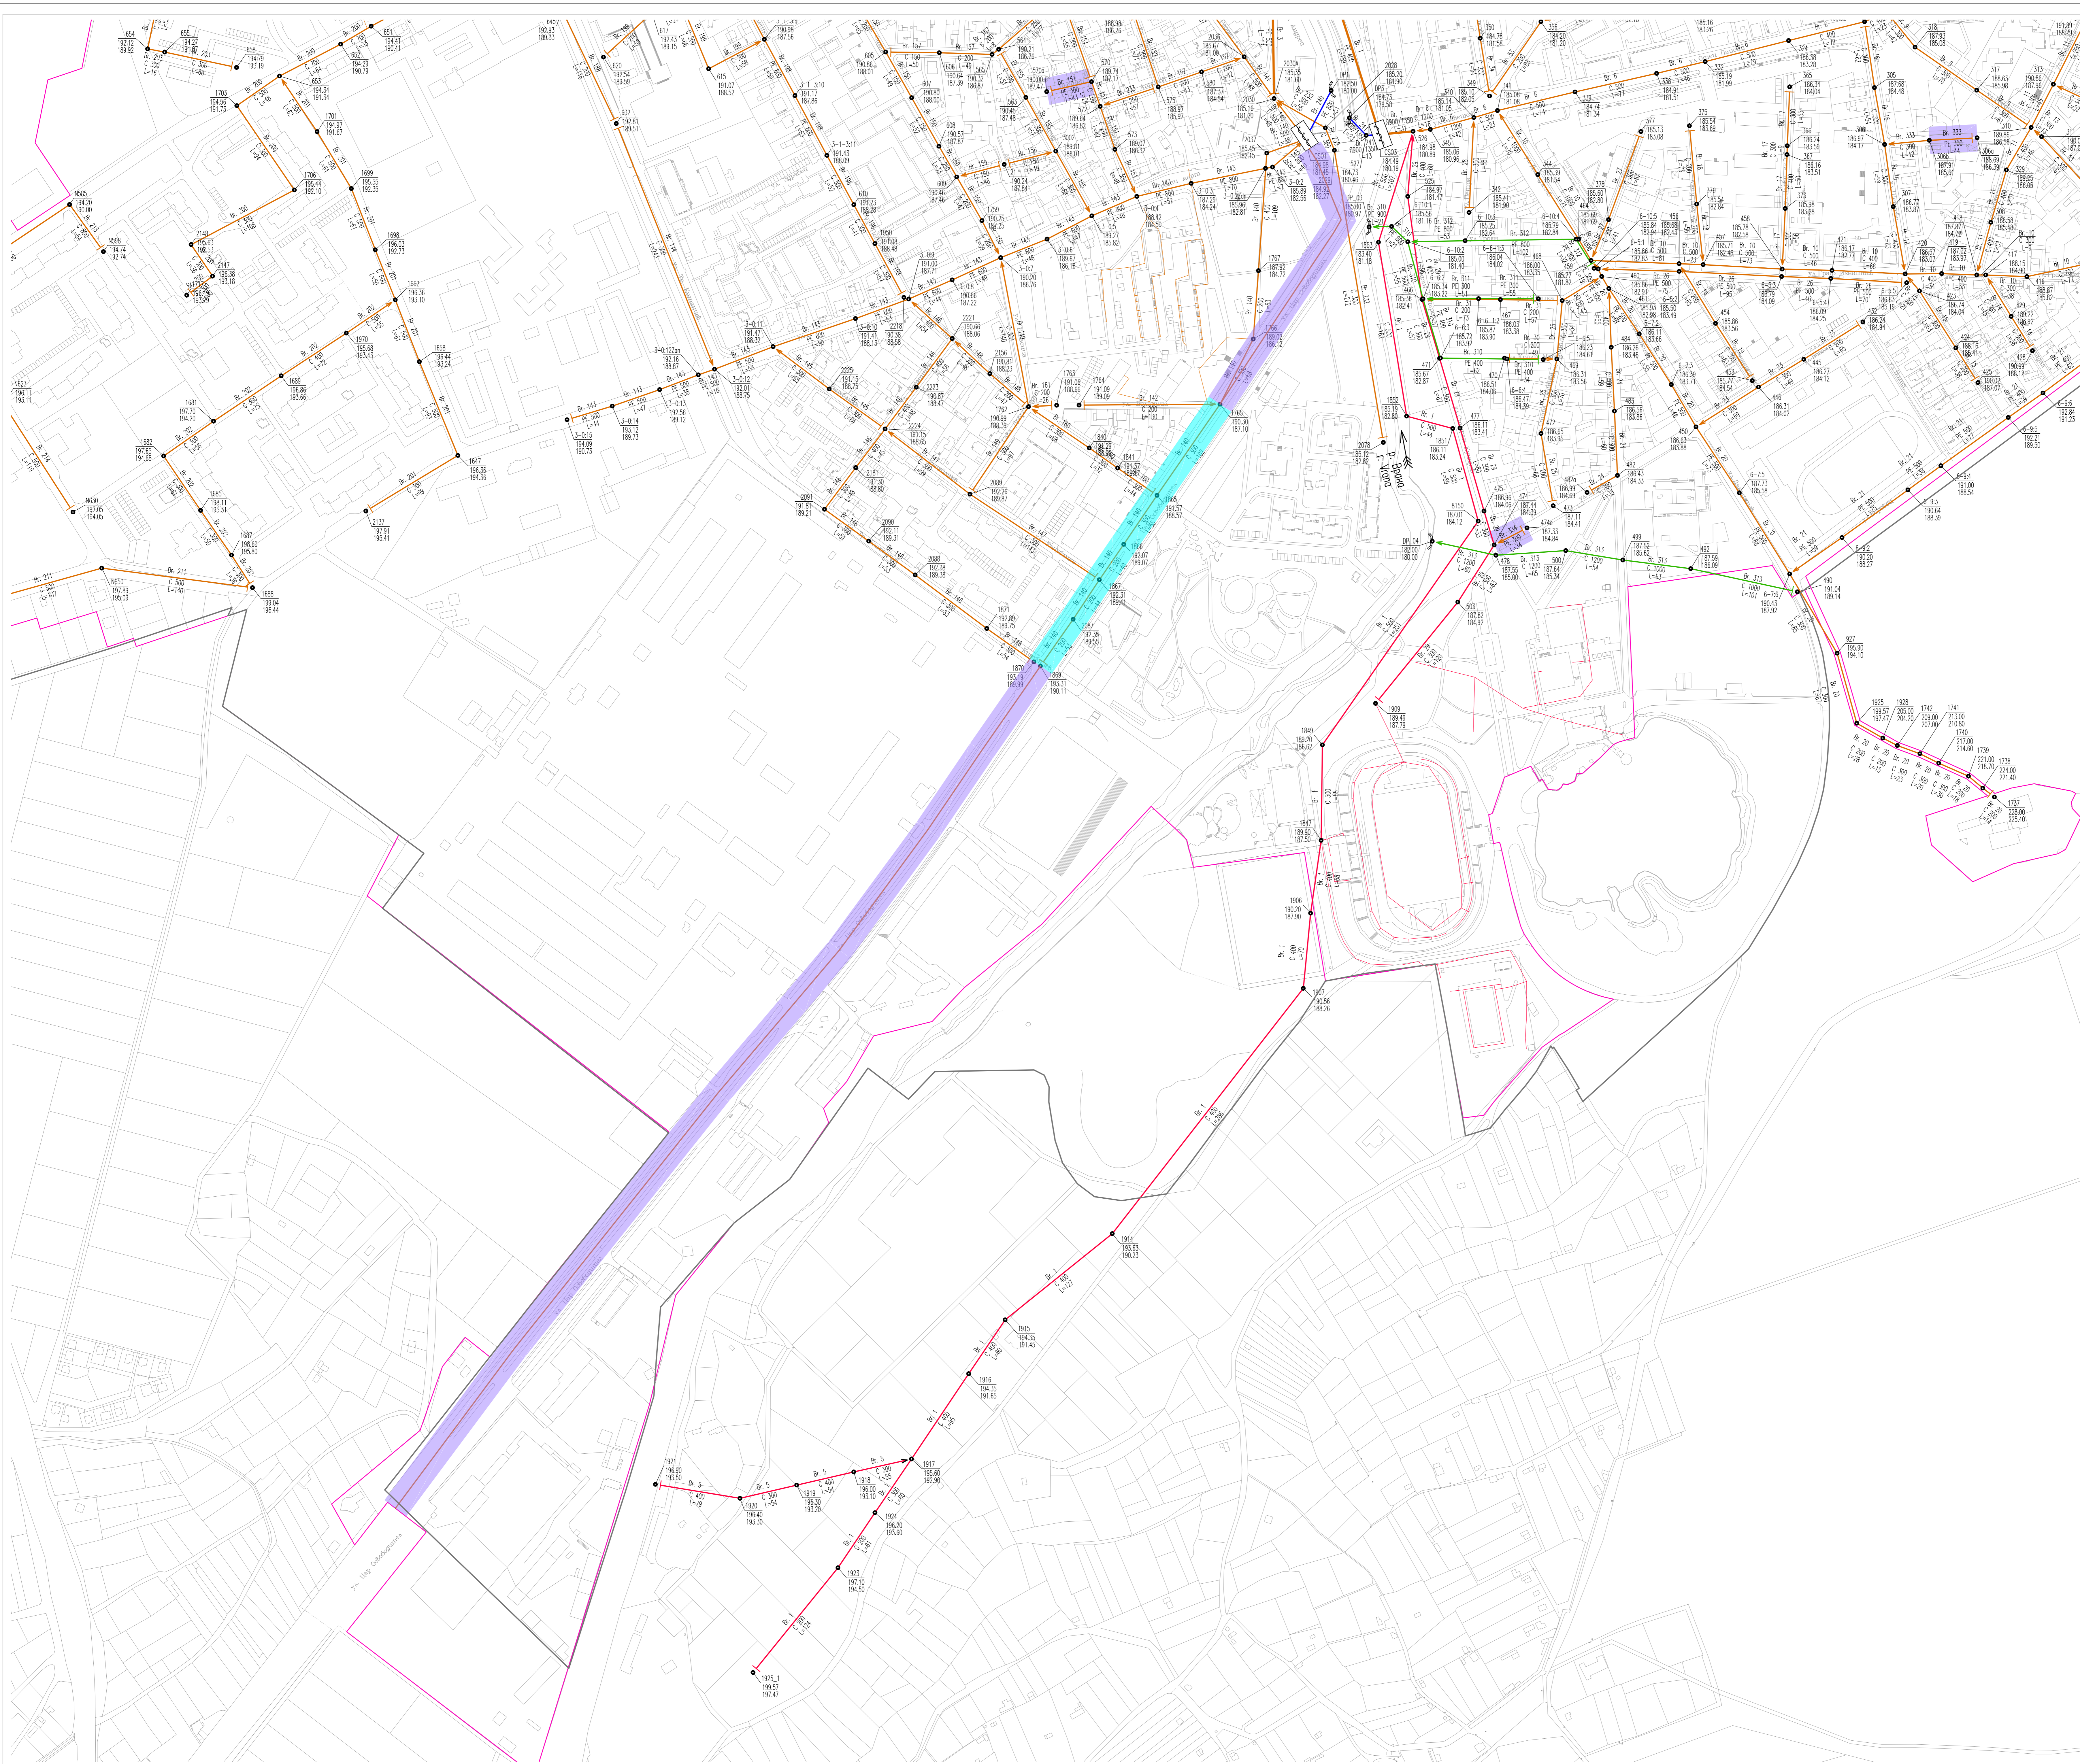

- ЛЕГЕНДА/LEGEND
- Канализация – съществуваща (existing)
 - Канализация – съществуваща (реконструирана) (existing sewerage for reconstruction)
 - Канализация – съществуваща (нова) (existing sewerage (new))
 - Канализация – булбова (foul)
 - Канализация – булбова (нова) (foul sewerage (new))
 - Канализация – дъждовна (storm water sewerage)
 - Отпадъчен канал (relief sewer)
 - Отпадъчен канал – отпадна (relief sewer – to be decommissioned)
 - Джакпотрибилик (combined sewer overflow)
 - Джакпотрибилик – отпадна (CSO – to be decommissioned)
 - Ежегодно изпитване (discharge point)
 - Ежегодно изпитване – отпадна (discharge point – to be decommissioned)
 - Граница на агломерация (agglomeration boundary)
 - Граница на агломерация (agglomeration boundary)
 - Канализационна шахта (sewerage manhole)
 - Номер на РД/ Manhole number
 - Кота на дъно/ Totten elevation
 - Кота дъно канала/ Pipe bottom elevation
 - В. 5. Номер на клон/ Branch number
 - материал – диаметър / Material – Diameter
 - Л-07. Дължина на у-к [м] / Section length [m]
 - Рекв / River

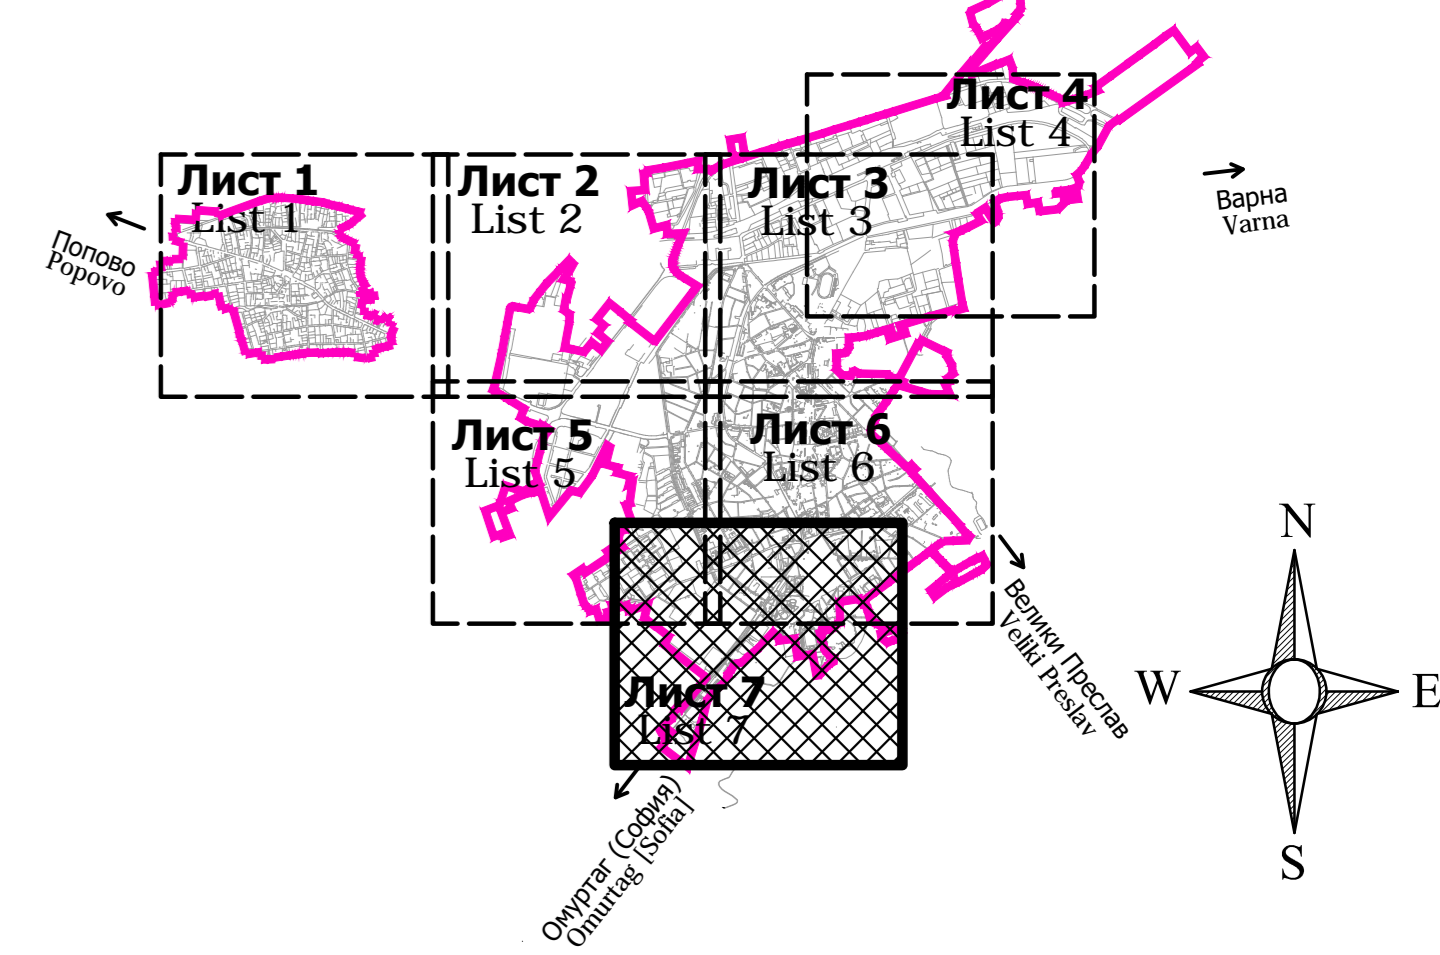

05					
04					
03					
02					
01					
Rev.	Описание / Description	Дата / Date	Име / Name		
Contracting authority	МИНИСТЕРСТВО НА РЕГИОНАЛНОТО РАЗВИТИЕ И БЛАГОУСТРОЙСТВОТО СОНДЖ 1202, ул. "Св. Св. Кирил и Методий" № 17-19 MINISTRY OF REGIONAL DEVELOPMENT AND PUBLIC WORKS SONDZHA 1202, St. "Sv. Cyril and Methodius" № 17-19				
Contracting authority	ОБЕДИНЕНИЕ „ЯНТРА - ВРАНА“ ДЗЗД JV "YANTRA - VRANA" DZZD				
Contracting authority	БУЛДАР КОНСУЛТИНГ ЕООД PRIORITY CONSULTING EOOD ДЕЛФИН ПРОЕКТ ЕКОТЕХНИКА ООД DELPHIN PROJECT ECOTECHNICA OOD АКВАНИС ЕООД AQUANIS EOOD				
Contracting authority	РЕГИОНАЛНИ ПРЕДИНВЕСТИЦИОННИ ПРОУЧВАНИЯ (РППП) ЗА ОБОЗОУЧЕНИЕ НА ТЕРИТОРИИТЕ, ОБСЛУЖВАНИ ОТ НОВОКОНСОЛИДИРАНИ НИК ОПЕРАТОРИ В ШЕСТ ОБОЗОУЧЕНИ ПОЗИЦИИ REGIONAL FEASIBILITY STUDIES (RFS) FOR DESIGNATED TERRITORIES SERVED BY NEWLY CONSOLIDATED WSS OPERATORS IN SIX LOTS LOT 5 - "VAK" OOD, TARGOVISHTA				
Contracting authority	Канализация на агломерацията Търговище Sewerage of Targovishte				
Contracting authority	Детайлен вариант 1. Съвместна канализационна система Detailed option 1. Combined sewerage system				
Contracting authority	Р-л експерт Team leader Key Expert Project Designer Representative	инж. Кр. Кузманова Dipl.-Eng. Kr. Kuzmanova инж. Г. Бачев Dipl.-Eng. G. Bachev инж. Ст. Дарачев Dipl.-Eng. St. Darachev Д. Петров D. Petrov	Фаза Phase Архив Archive Мащаб Scale Чертеж № Drawing №	РППП RFS Архив Archive 1 : 2000 Дата Date	Част Part Ревизион Revision Дата Date TP / RFS / SN-ES.3.1 / 01 (7_7)_02

Проект: "Положение на развитието на канализационната система на проект "Вак" - етап 2" на територията на РЕГИОНАЛНИ ПРЕДИНВЕСТИЦИОННИ ПРОУЧВАНИЯ (РППП) ЗА ОБОЗОУЧЕНИЕ НА ТЕРИТОРИИТЕ, ОБСЛУЖВАНИ ОТ НОВОКОНСОЛИДИРАНИ НИК ОПЕРАТОРИ В ШЕСТ ОБОЗОУЧЕНИ ПОЗИЦИИ. Проектът е финансиран от Европейския съюз чрез фондовете за структурна и иновационна политика. 