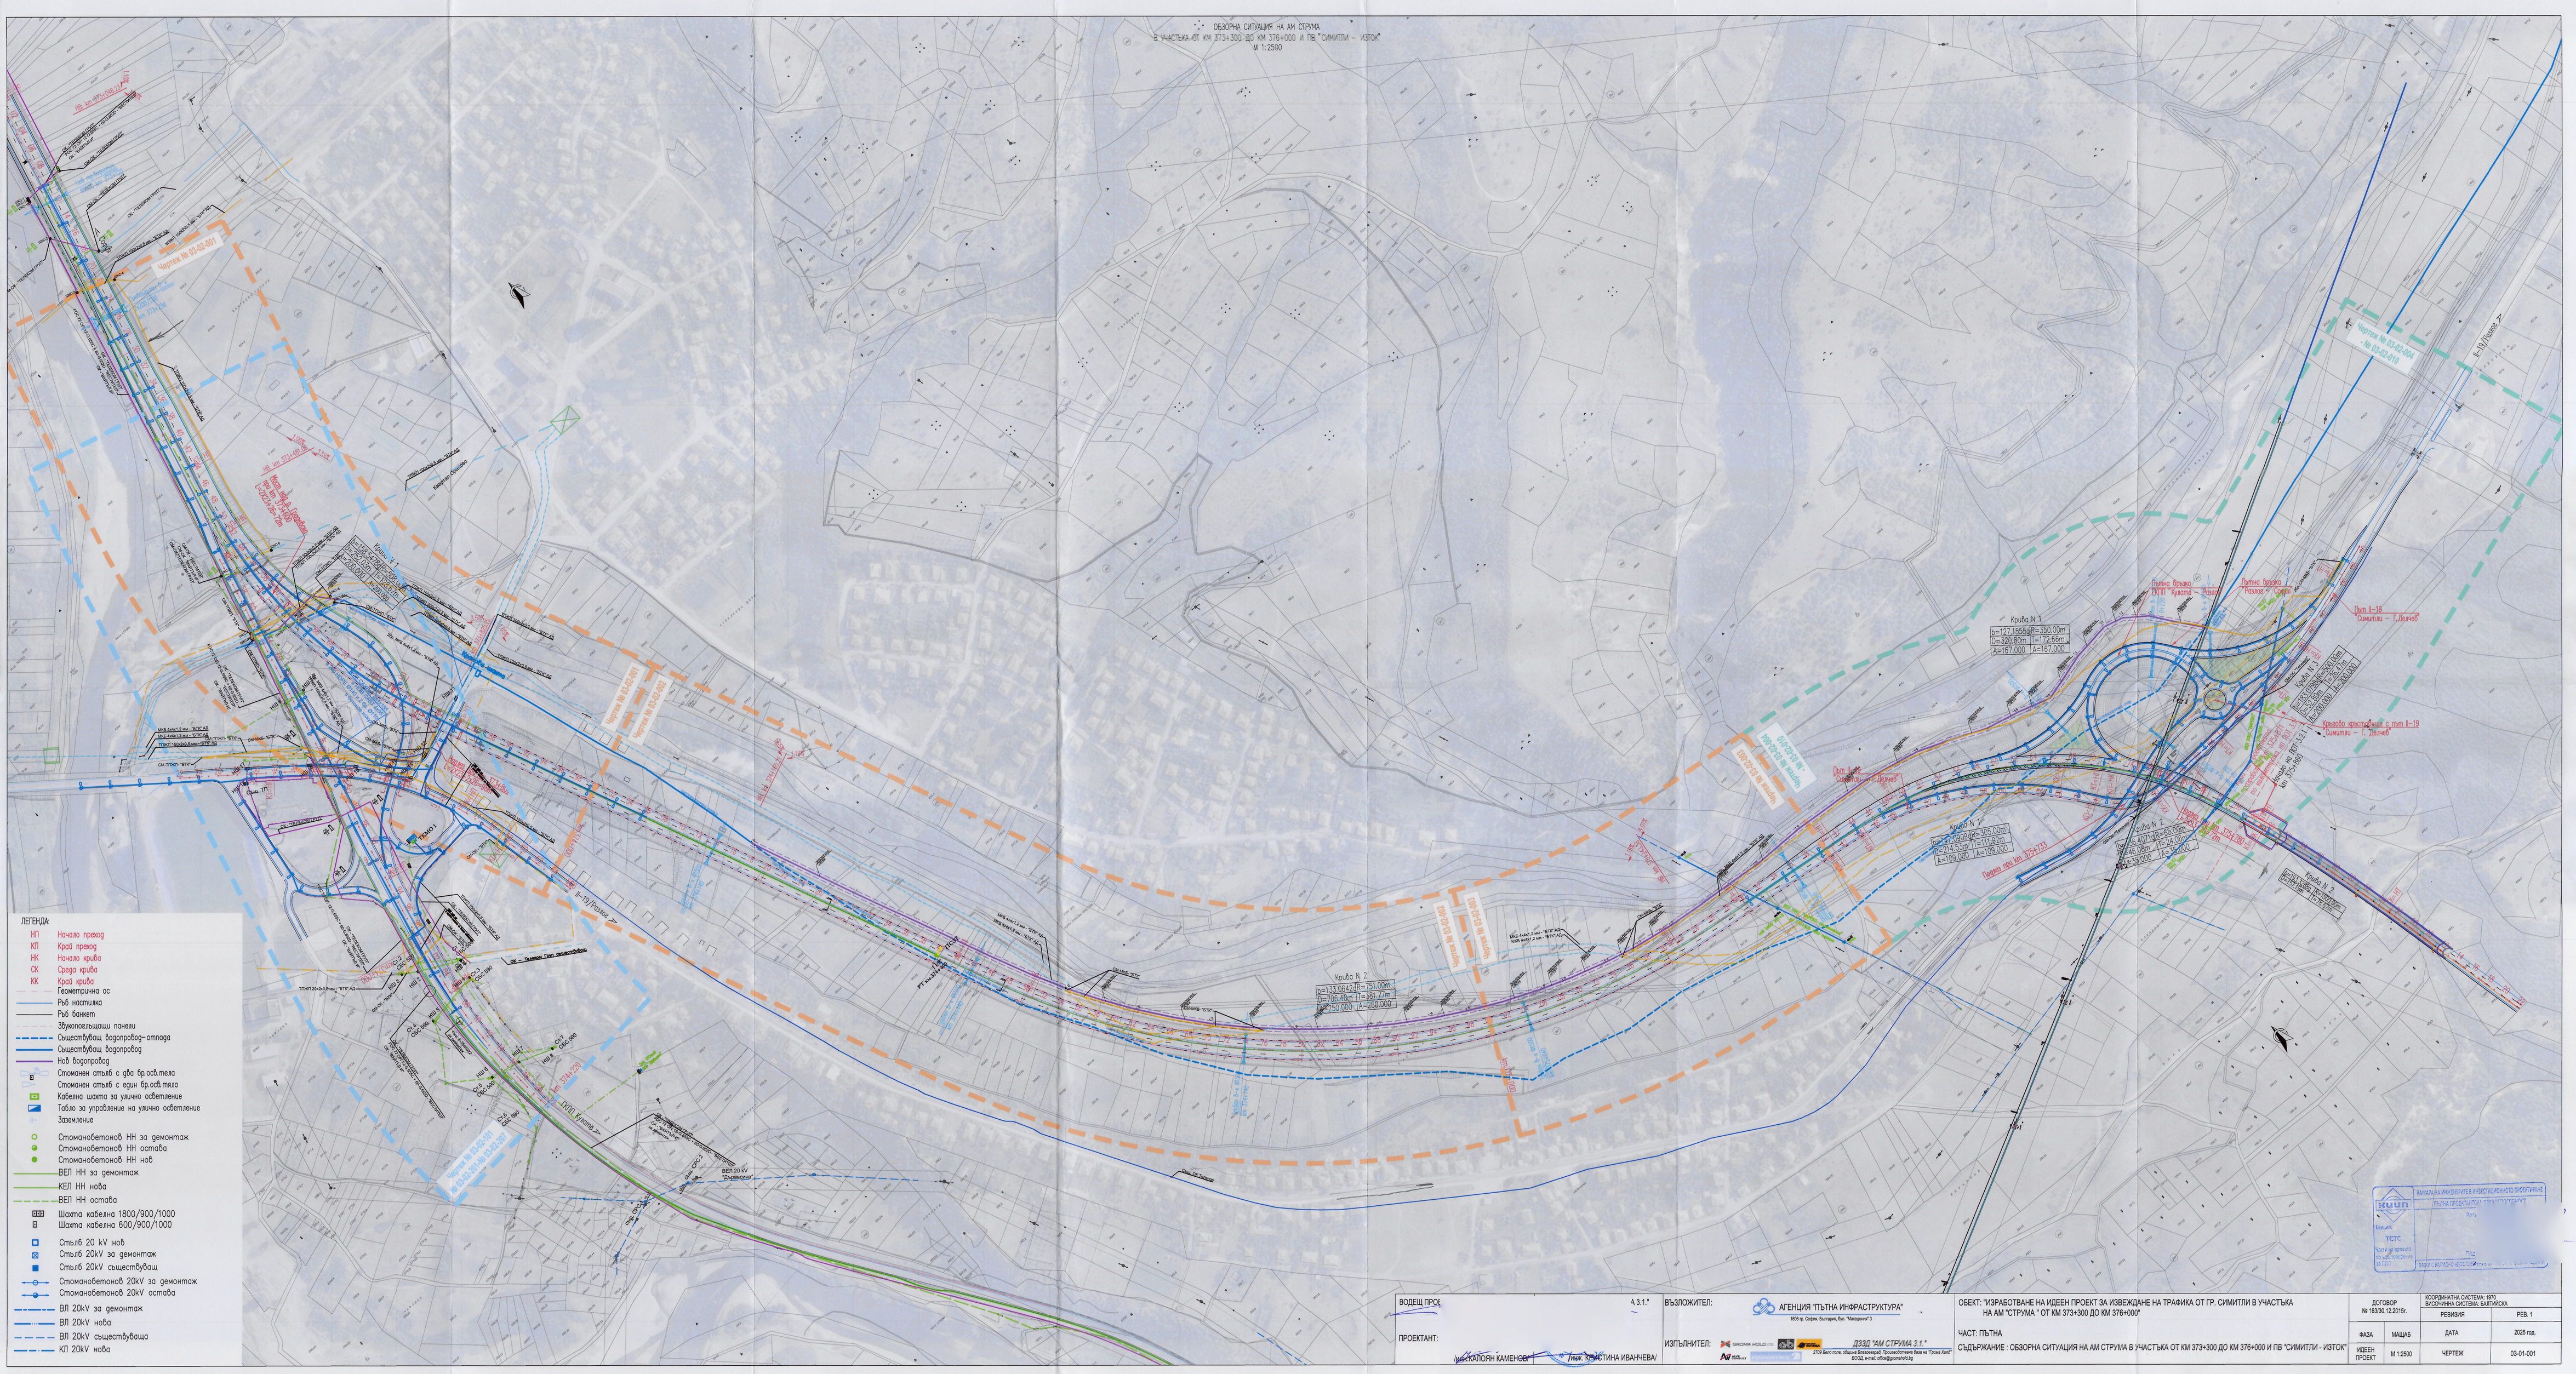ОБЗОРНА СИТУАЦИЯ НА АМ СТРУМА
Е УЧАСТЪКА ОТ КМ 373+300 ДО КМ 376+000 И ПВ "СИМИТЛИ – ИЗТОК"
М 1:2500