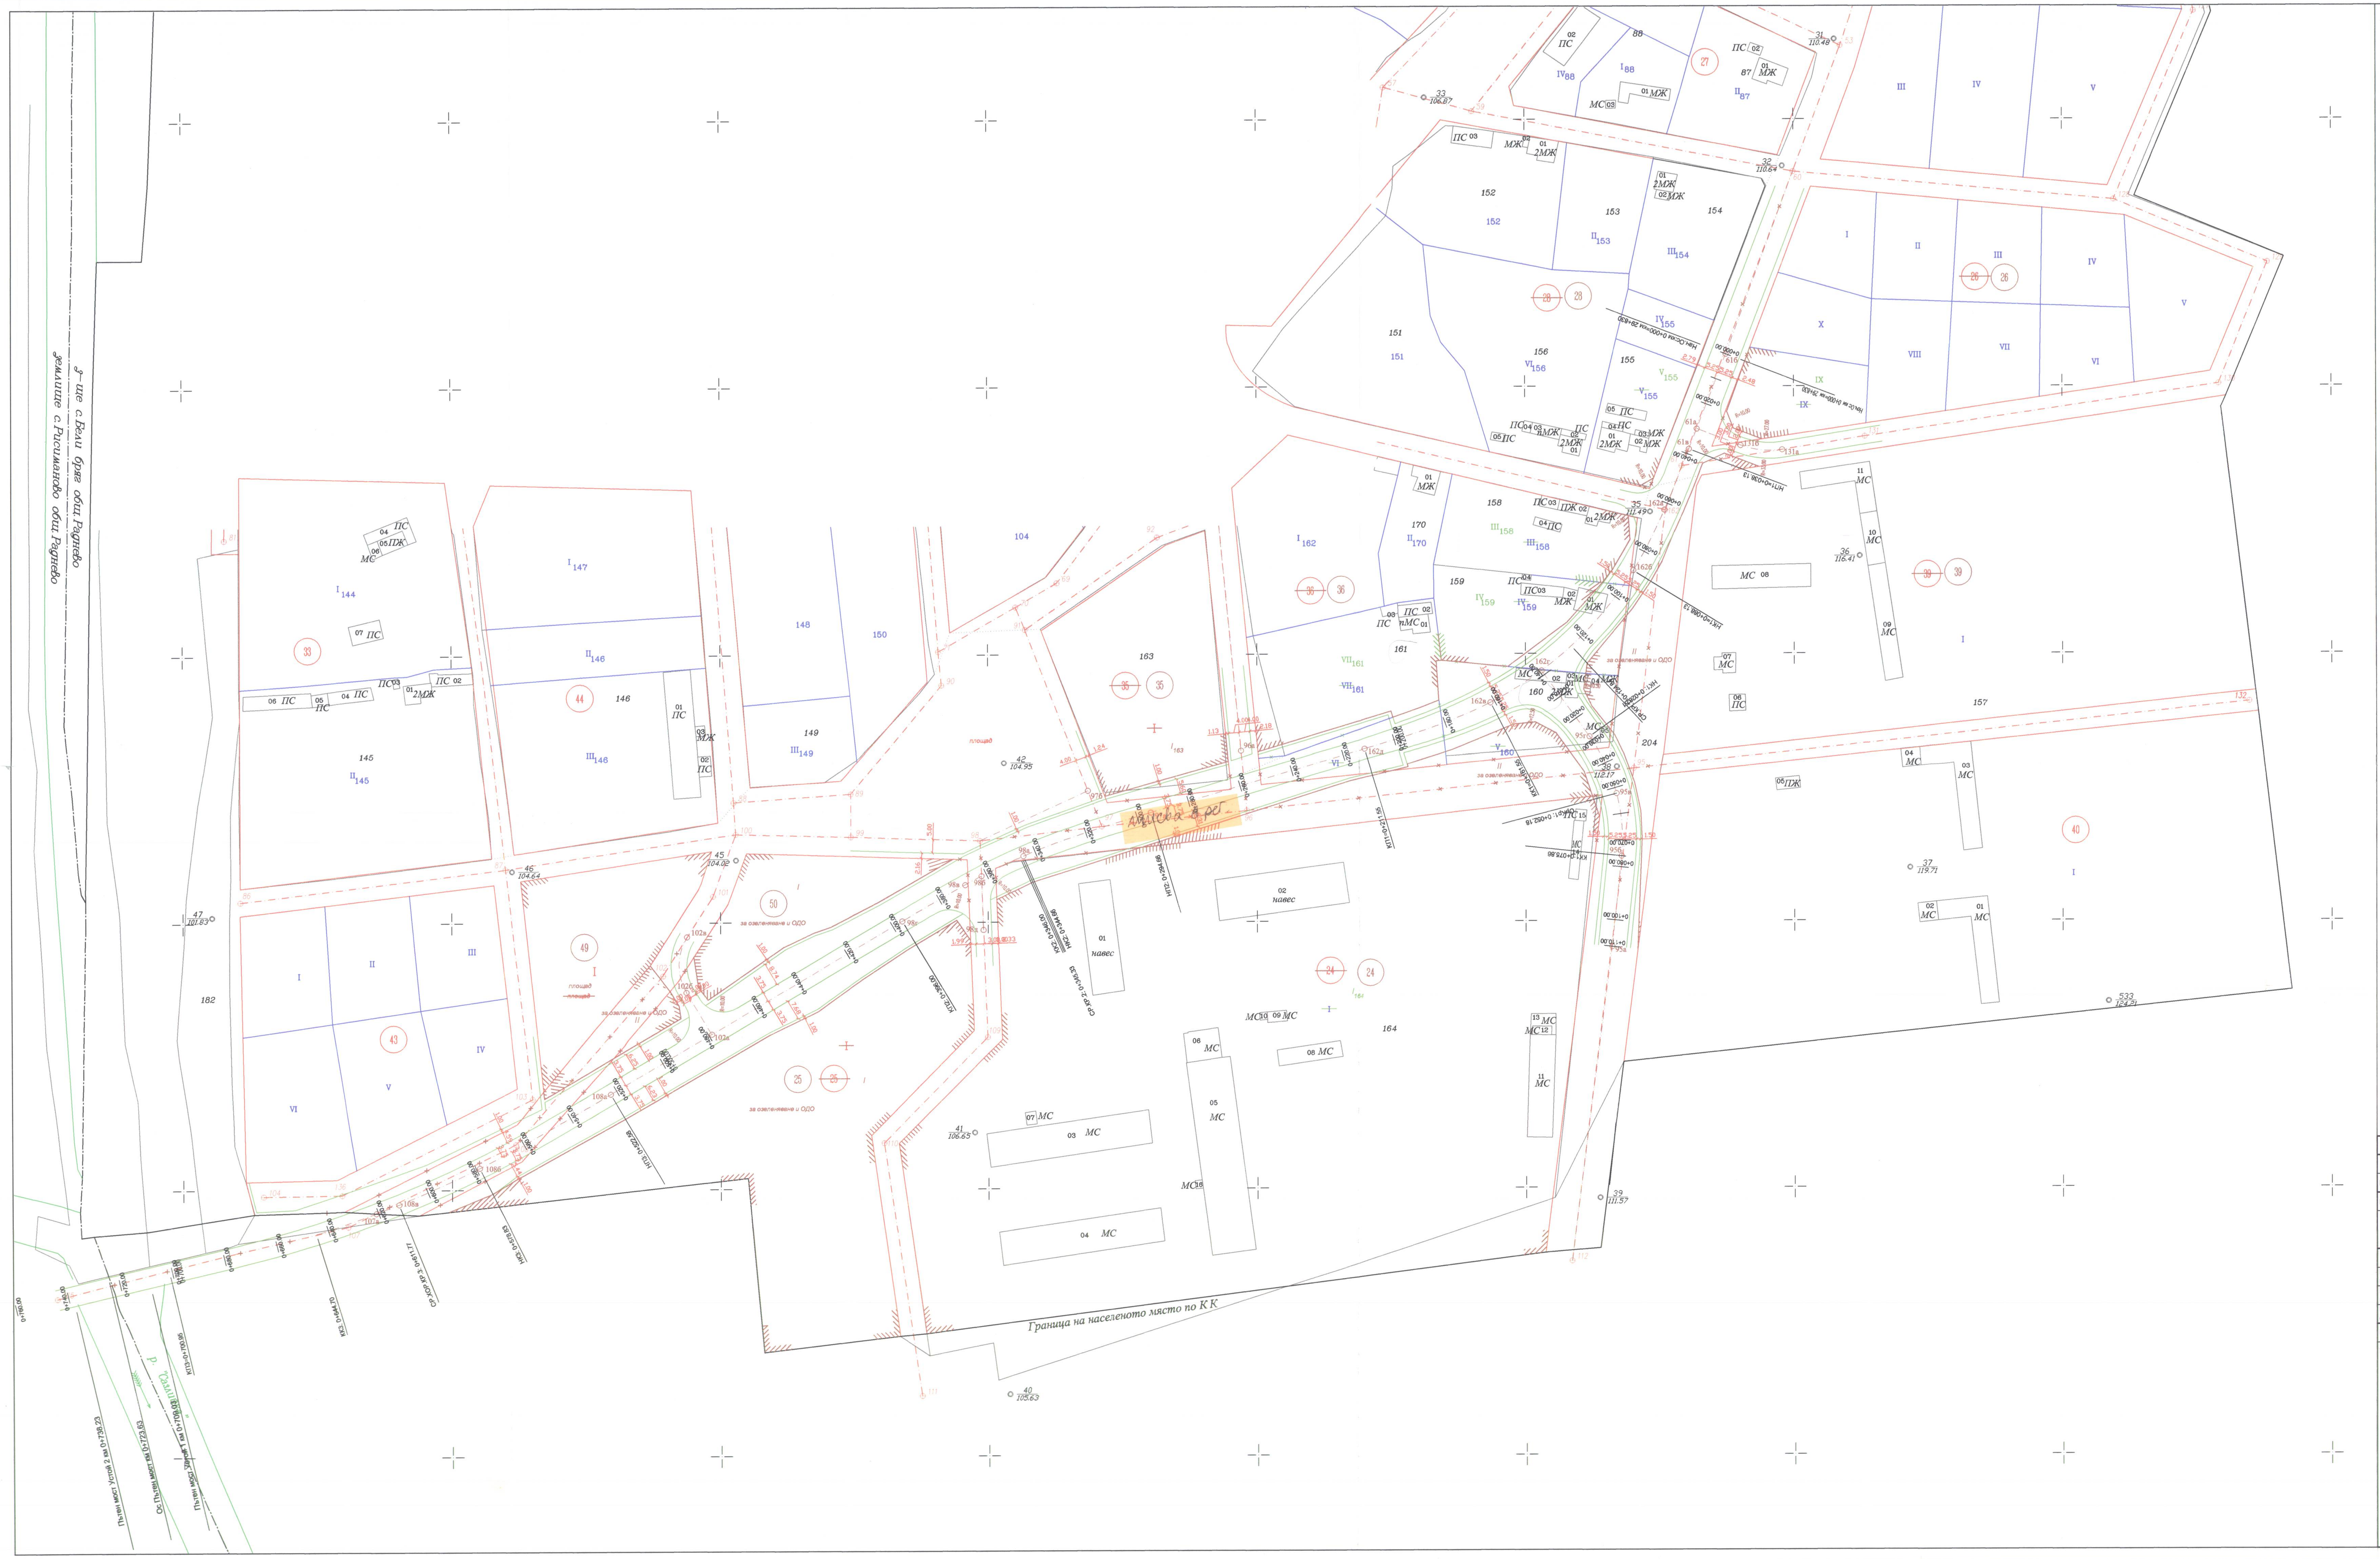

Баланс на територията			
УПИ	площ, кв.м.	нови УПИ	площ, кв.м.
кв.24, I-164	39442	кв.24, I-164	39101
		кв.24, II-озел. и ОДО	2631
кв.25, I	17361	кв.25, I-озел. и ОДО	10532
кв.25, I		кв.50, I-озел. и ОДО	2271
кв.25, I		кв.49, II-озел. и ОДО	777
кв.26	1480	кв.26, IX	1386
кв.28, V-155	1417	кв.28, V-155	1410
кв.35, I-163	4768	кв.35, I-163	4466
кв.36, III-158	2153	кв.36, III-158	2034
кв.36, IV-159	2434	кв.36, IV-159	1613
кв.36, V-160	2099	-	-
кв.36, VI	1110	-	-
кв.36, VII-161	3038	кв.36, VII-161	2863
		кв.39, II-озел. и ОДО	2212
площад	3212	кв.49, I-площад	3212

Съгласувал: инж. Янита Стоянова
Директор дирекция ТСУ
Община Раднево

Заповед № РД-02-15-29 / 12.03.2024г.
12.03.2024 г.

СЪГЛАСУВАЛИ:

ЧАСТ	ИМЕ, ФАМИЛИЯ	ПОДПИС	ЧАСТ	ИМЕ, ФАМИЛИЯ	ПОДПИС
Пътна	инж. Петър Минчев				

ПРОЕКТАНТ: МИНПРОЕКТ ЕАД

ВЪЗЛОЖИТЕЛ: МИНИ МАРИЦА-ИЗТОК ЕАД

ДЛЪЖНОСТ	ИМЕ, ФАМИЛИЯ	ПОДПИС
Ръководител направление	инж. Кристина Маринкова	
Ръководител проект	инж. Георги Радевски	
Ръководител отдел	инж.Лидия Комитова	
Проектант	инж. Гергана Стойчева	

Печат на проектанта

КАМАРА НА ИНЖЕНЕРИТЕ ПО ГЕОДЕЗИЯ
Регистрационен №: 0546
инж. Лидия Бориславова Комитова
10.2021г.
ПРАВОСПОСОБНОСТ ПО ГЕОДЕЗИЯ И КАДАСТЪР

User 1 (600.00 x 1100.00 MM)

ОБЕКТ:
"Мини Марица-изток" ЕАД

ПОДОБЕКТ:
Изместване на път III-554 „Раднево - Гълъбово" от км 29+830 до км 34+980 - реконструкция на автопът„с. Бели Бряг - с. Рисиманово". Проект за изменение на ПУП

ЧЕРТЕЖ:
План за Регулация

ЧАСТ:	Геодезическа			
ДАТА:	ФАЗА:	МАЩАБ:	РЕВ.:	ЛИСТ:
10.2021г.	ОП	1:1000	0	1 / 1
ЧЕРТЕЖ №	21-491-18-GEO-D-005_0			