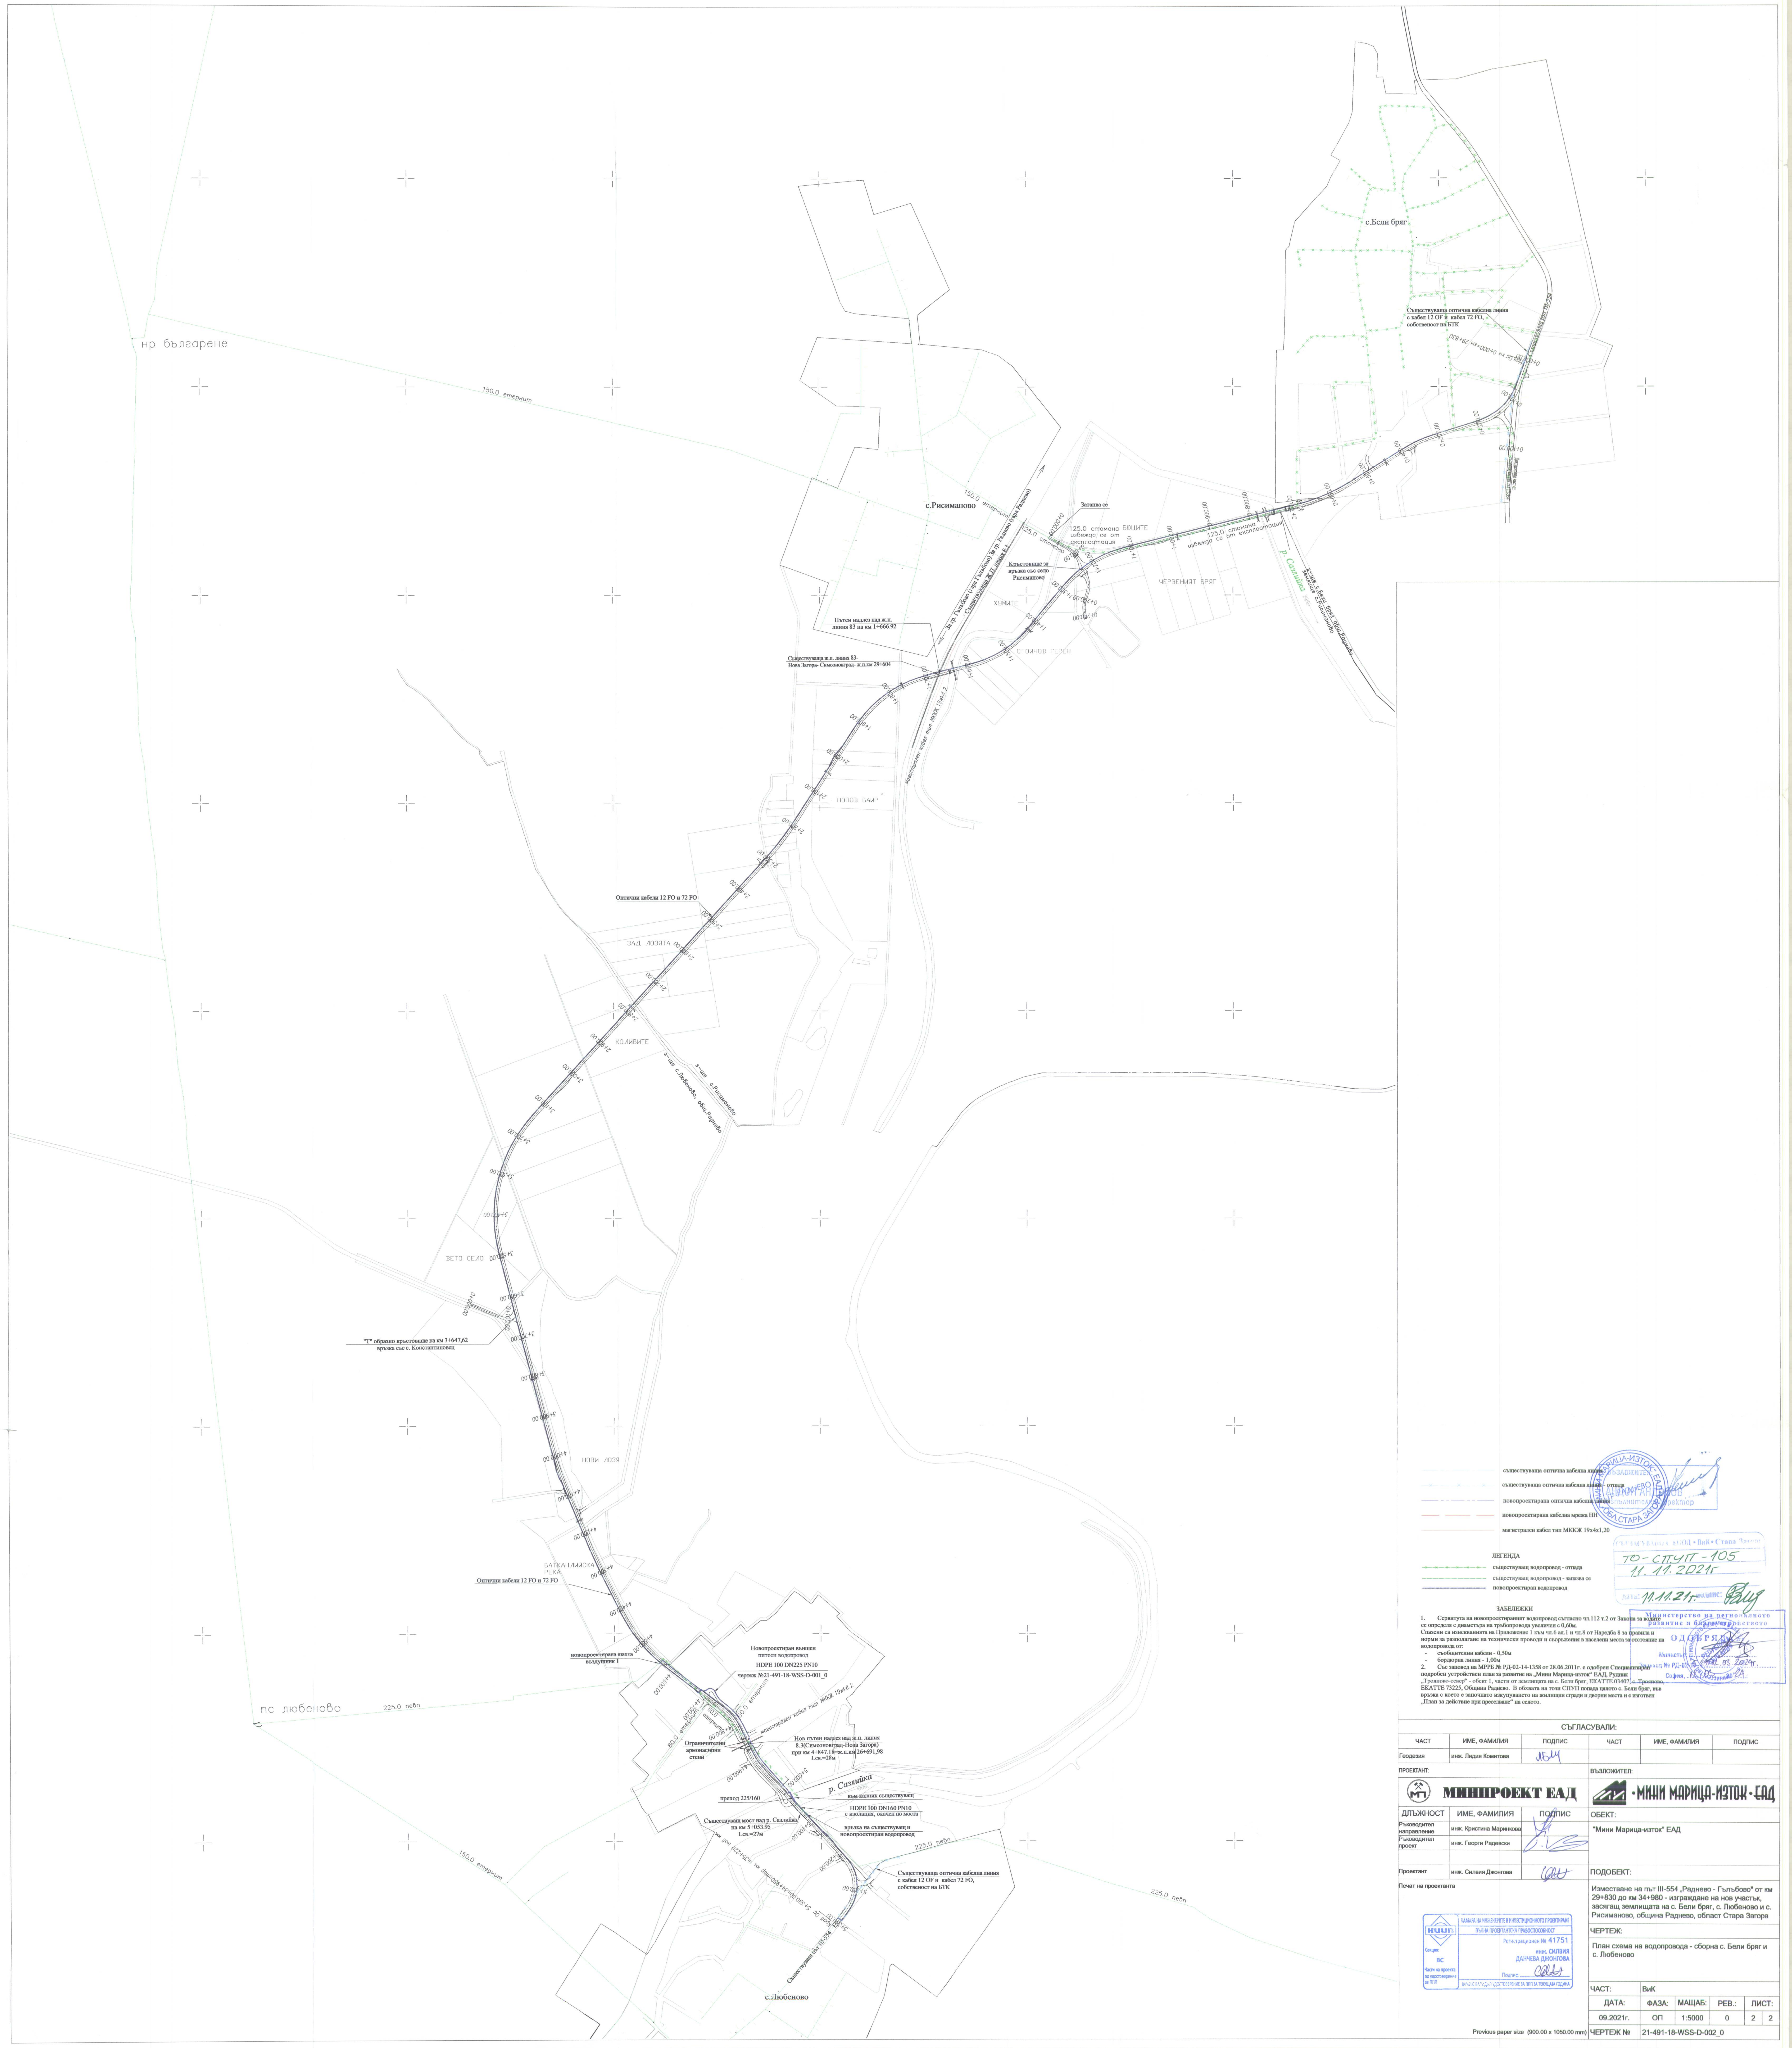
с.Бели бряг
Съществуваща оптична кабелна линия с кабел 12 OF и кабел 72 FO, собственост на БТК
Нач.Ос км 0+000=км 29+830
Съществуващ път III-554
нр българене
150.0 етернит
с.Рисиманово
Затапва се
125.0 стомана извежда се от експлоатация
125.0 стомана
БЮЦИТЕ
ЧЕРВЕНИЯТ БРЯГ
р. Сазлийка
з-ще с.Бели бряг общ.Раднево
землище с.Рисиманово
Кръстовище за връзка със село Рисиманово
ХУМИТЕ
СТОЙЧОВ ГЕРЕН
За гр. Гълъбово (гара Гълъбово) За гр. Раднево (гара Раднево)
Съществуваща Ж.П. линия 8.3
Пътен надлез над ж.п. линия 83 на км 1+666.92
Съществуваща ж.п. линия 83- Нова Загора- Симеоновград- ж.п.км 29+604
магистрален кабел тип МККЖ 19х4х1.2
ПОПОВ БАИР
Оптични кабели 12 FO и 72 FO
ЗАД ЛОЗЯТА
КОЛИБИТЕ
з-ще с.Любеново, общ.Раднево
з-ще с.Рисиманово
ВЕТО СЕЛО
"Т" образно кръстовище на км 3+647,62 връзка със с. Константиновец
НОВИ ЛОЗЯ
БАТКАНЛИЙСКА РЕКА
Оптични кабели 12 FO и 72 FO
новопроектирана шахта въздушник 1
пс любечово
225.0 певп
80.0 етернит
60.0 етернит
Новопроектиран външен питеен водопровод HDPE 100 DN225 PN10 чертеж №21-491-18-WSS-D-001_0
Ограничителни армонасипни стени
Нов пътен надлез над ж.п. линия 8.3(Симеоновград-Нова Загора) при км 4+847.18=ж.п.км 26+691,98 Lсв.=28м
р. Сазлийка
към калник съществуващ
преход 225/160
HDPE 100 DN160 PN10 с изолация, окачен по моста
Съществуващ мост над р. Сазлийка на км 5+053.95 Lсв.=27м
връзка на съществуващ и новопроектиран водопровод
Край Ос 5+390.00=34+980стар км. =35+220 нов км
Съществуваща оптична кабелна линия с кабел 12 OF и кабел 72 FO, собственост на БТК
Съществуващ път III-554
с.Любеново

съществуваща оптична кабелна линия
съществуваща оптична кабелна линия - отпада
новопроектирана оптична кабелна линия
новопроектирана кабелна мрежа НН
магистрален кабел тип МККЖ 19х4х1,20

ЛЕГЕНДА

съществуващ водопровод - отпада
съществуващ водопровод - запазва се
новопроектиран водопровод

ЗАБЕЛЕЖКИ

1. Сервитута на новопроектираният водопровод съгласно чл.112 т.2 от Закона за водите се определя с диаметъра на тръбопровода увеличен с 0,60м.
Спазени са изискванията на Приложение 1 към чл.6 ал.1 и чл.8 от Наредба 8 за правила и норми за разполагане на технически проводи и съоръжения в населени места за отстояние на водопровода от:
   - съобщителни кабели - 0,50м
   - бордюрна линия - 1,00м
2. Със заповед на МРРБ № РД-02-14-1358 от 28.06.2011г. е одобрен Специализиран подробен устройствен план за развитие на „Мини Марица-изток“ ЕАД, Рудник „Трояново-север“ - обект 1, части от землищата на с. Бели бряг, ЕКАТТЕ 03407, с. Трояново, ЕКАТТЕ 73225, Община Раднево. В обхвата на този СПУП попада цялото с. Бели бряг, във връзка с което е започнато изкупуването на жилищни сгради и дворни места и е изготвен „План за действие при преселване“ на селото.

ВЪЗЛОЖИТЕЛ:
АНТОН АНТОНОВ
изпълнителен директор

СЪГЛАСУВАНО: ЕООД • ВиК • Стара Загора
ТО-СПУП-105
11.11.2021г.
Дата: 11.11.21г. подпис:

Министерство на регионалното развитие и благоустройството
ОДОБРЯВАМ
Министър: ....
Заповед № РД-02-15-29/12.03.2024г.
София, 12.03.2024

СЪГЛАСУВАЛИ:

ЧАСТ	ИМЕ, ФАМИЛИЯ	ПОДПИС	ЧАСТ	ИМЕ, ФАМИЛИЯ	ПОДПИС
Геодезия	инж. Лидия Комитова	ЛБМ			

ПРОЕКТАНТ: **МИНПРОЕКТ ЕАД**

ВЪЗЛОЖИТЕЛ: **МИНИ МАРИЦА-ИЗТОК • ЕАД**

ДЛЪЖНОСТ	ИМЕ, ФАМИЛИЯ	ПОДПИС
Ръководител направление	инж. Кристина Маринкова	
Ръководител проект	инж. Георги Радевски	
Проектант	инж. Силвия Джонгова	

Печат на проектанта

КАМАРА НА ИНЖЕНЕРИТЕ В ИНВЕСТИЦИОННОТО ПРОЕКТИРАНЕ
ПЪЛНА ПРОЕКТАНТСКА ПРАВОСПОСОБНОСТ
КИИП
Регистрационен № 41751
Секция: ВС
инж. СИЛВИЯ ДАНЧЕВА ДЖОНГОВА
Части на проекта: по удостоверение за ППП
Подпис
ВАЖИ С ВАЛИДНО УДОСТОВЕРЕНИЕ ЗА ППП ЗА ТЕКУЩАТА ГОДИНА

ОБЕКТ:
“Мини Марица-изток” ЕАД

ПОДОБЕКТ:
Изместване на път III-554 „Раднево - Гълъбово" от км 29+830 до км 34+980 - изграждане на нов участък, засягащ землищата на с. Бели бряг, с. Любеново и с. Рисиманово, община Раднево, област Стара Загора

ЧЕРТЕЖ:
План схема на водопровода - сборна с. Бели бряг и с. Любеново

ЧАСТ:	ВиК				
ДАТА:	ФАЗА:	МАЩАБ:	РЕВ.:	ЛИСТ:	
09.2021г.	ОП	1:5000	0	2	2
ЧЕРТЕЖ №	21-491-18-WSS-D-002_0				

Previous paper size (900.00 x 1050.00 mm)