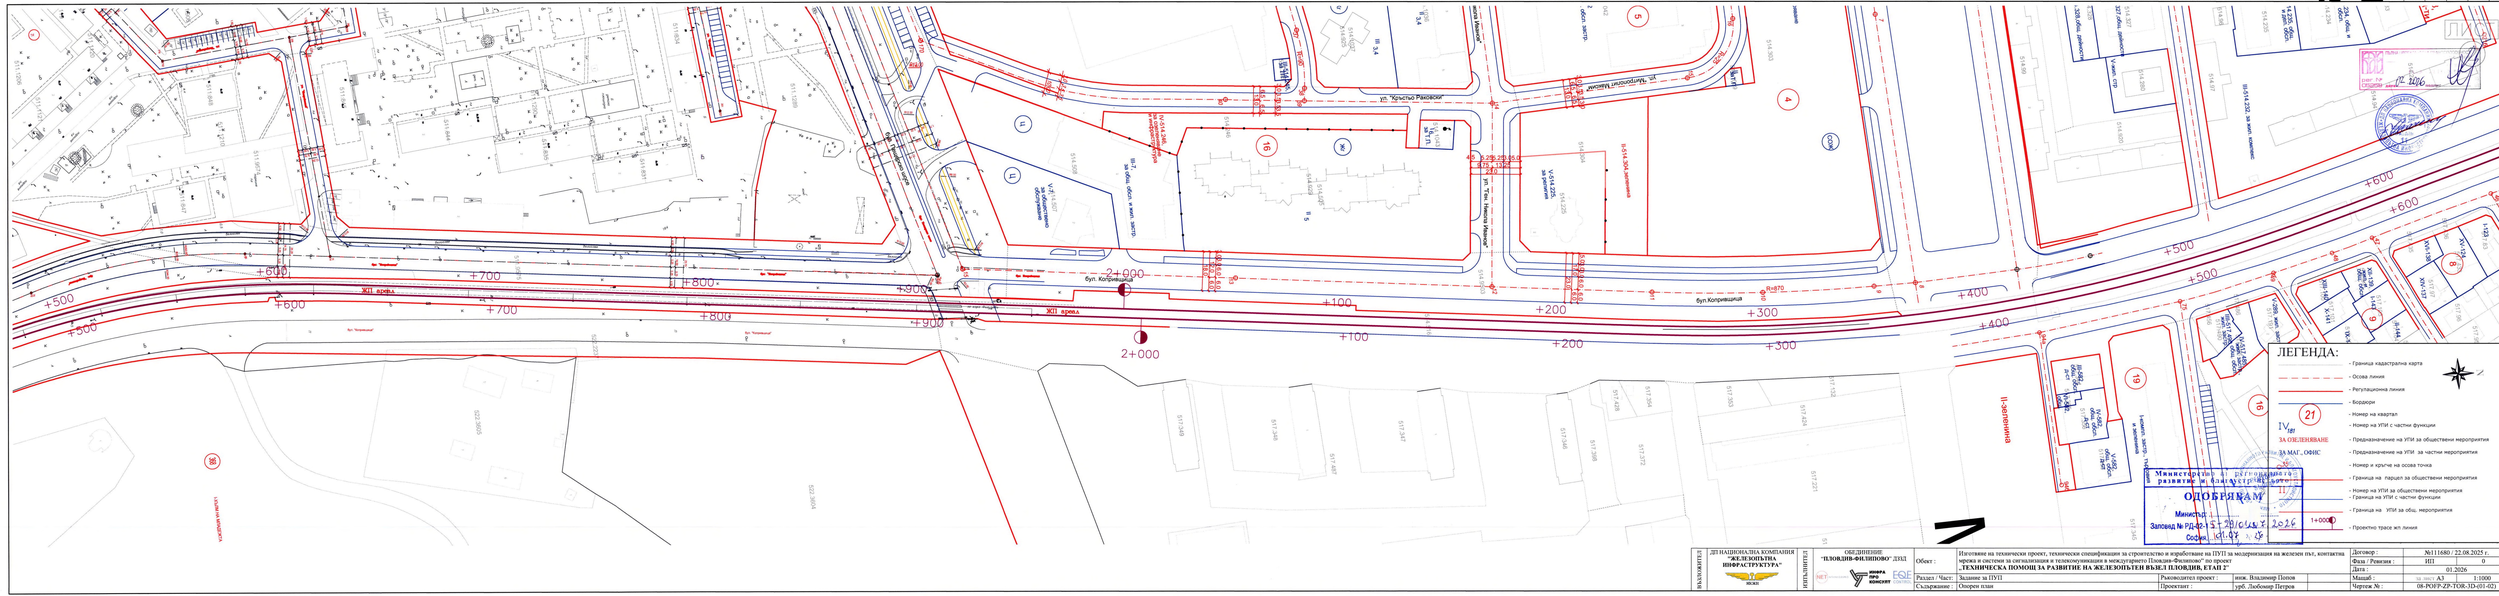
ЖП ареал
ул. "Кръстьо Раковски"
бул. Копривщица
ЛЕГЕНДА:
- Граница кадастрална карта
- Осова линия
- Регулационна линия
- Бордюри
- Номер на квартал
- Номер на УПИ с частни функции
- Предназначение на УПИ за обществени мероприятия
- Предназначение на УПИ за частни мероприятия
- Номер и кръчле на осова точка
- Граница на парцел за обществени мероприятия
- Номер на УПИ за обществени мероприятия
- Граница на УПИ с частни функции
- Граница на УПИ за общ. мероприятия
- Проектно трасе жп линия
ЗА ОЗЕЛЕНЯВАНЕ
ЗА МАГ., ОФИС
ОДОБРЯВАМ
Министър:
Заповед № РД-22-13-28/06.02.2026
София
ВЪЗЛОЖИТЕЛ
ДП НАЦИОНАЛНА КОМПАНИЯ "ЖЕЛЕЗОПЪТНА ИНФРАСТРУКТУРА"
ИЗПЪЛНИТЕЛ
ОБЕДИНЕНИЕ "ПЛОВДИВ-ФИЛИПОВО" ДЕЗ
Обект :
Изготвяне на технически проект, технически спецификации за строителство и изработване на ПУП за модернизация на железен път, контактна мрежа и системи за сигнализация и телекомуникации в междугарието Пловдив-Филипово" по проект „ТЕХНИЧЕСКА ПОМОЩ ЗА РАЗВИТИЕ НА ЖЕЛЕЗОПЪТЕН ВЪЗЕЛ ПЛОВДИВ, ЕТАП 2"
Раздел / Част: Задание за ПУП
Съдържание: Опорен план
Ръководител проект : инж. Владимир Попов
Проектант : арх. Любомир Петров
Договор : №111680 / 22.08.2025 г.
Фаза / Ревизия : НП 0
Дата : 01.2026
Мащаб : оригинал А3 1:1000
Чертеж №. : 08-POFP-ZPS-TOE-3D-(01-02)
1cm A3
1cm
0.5
M 1:1000 / 1cm=10m