

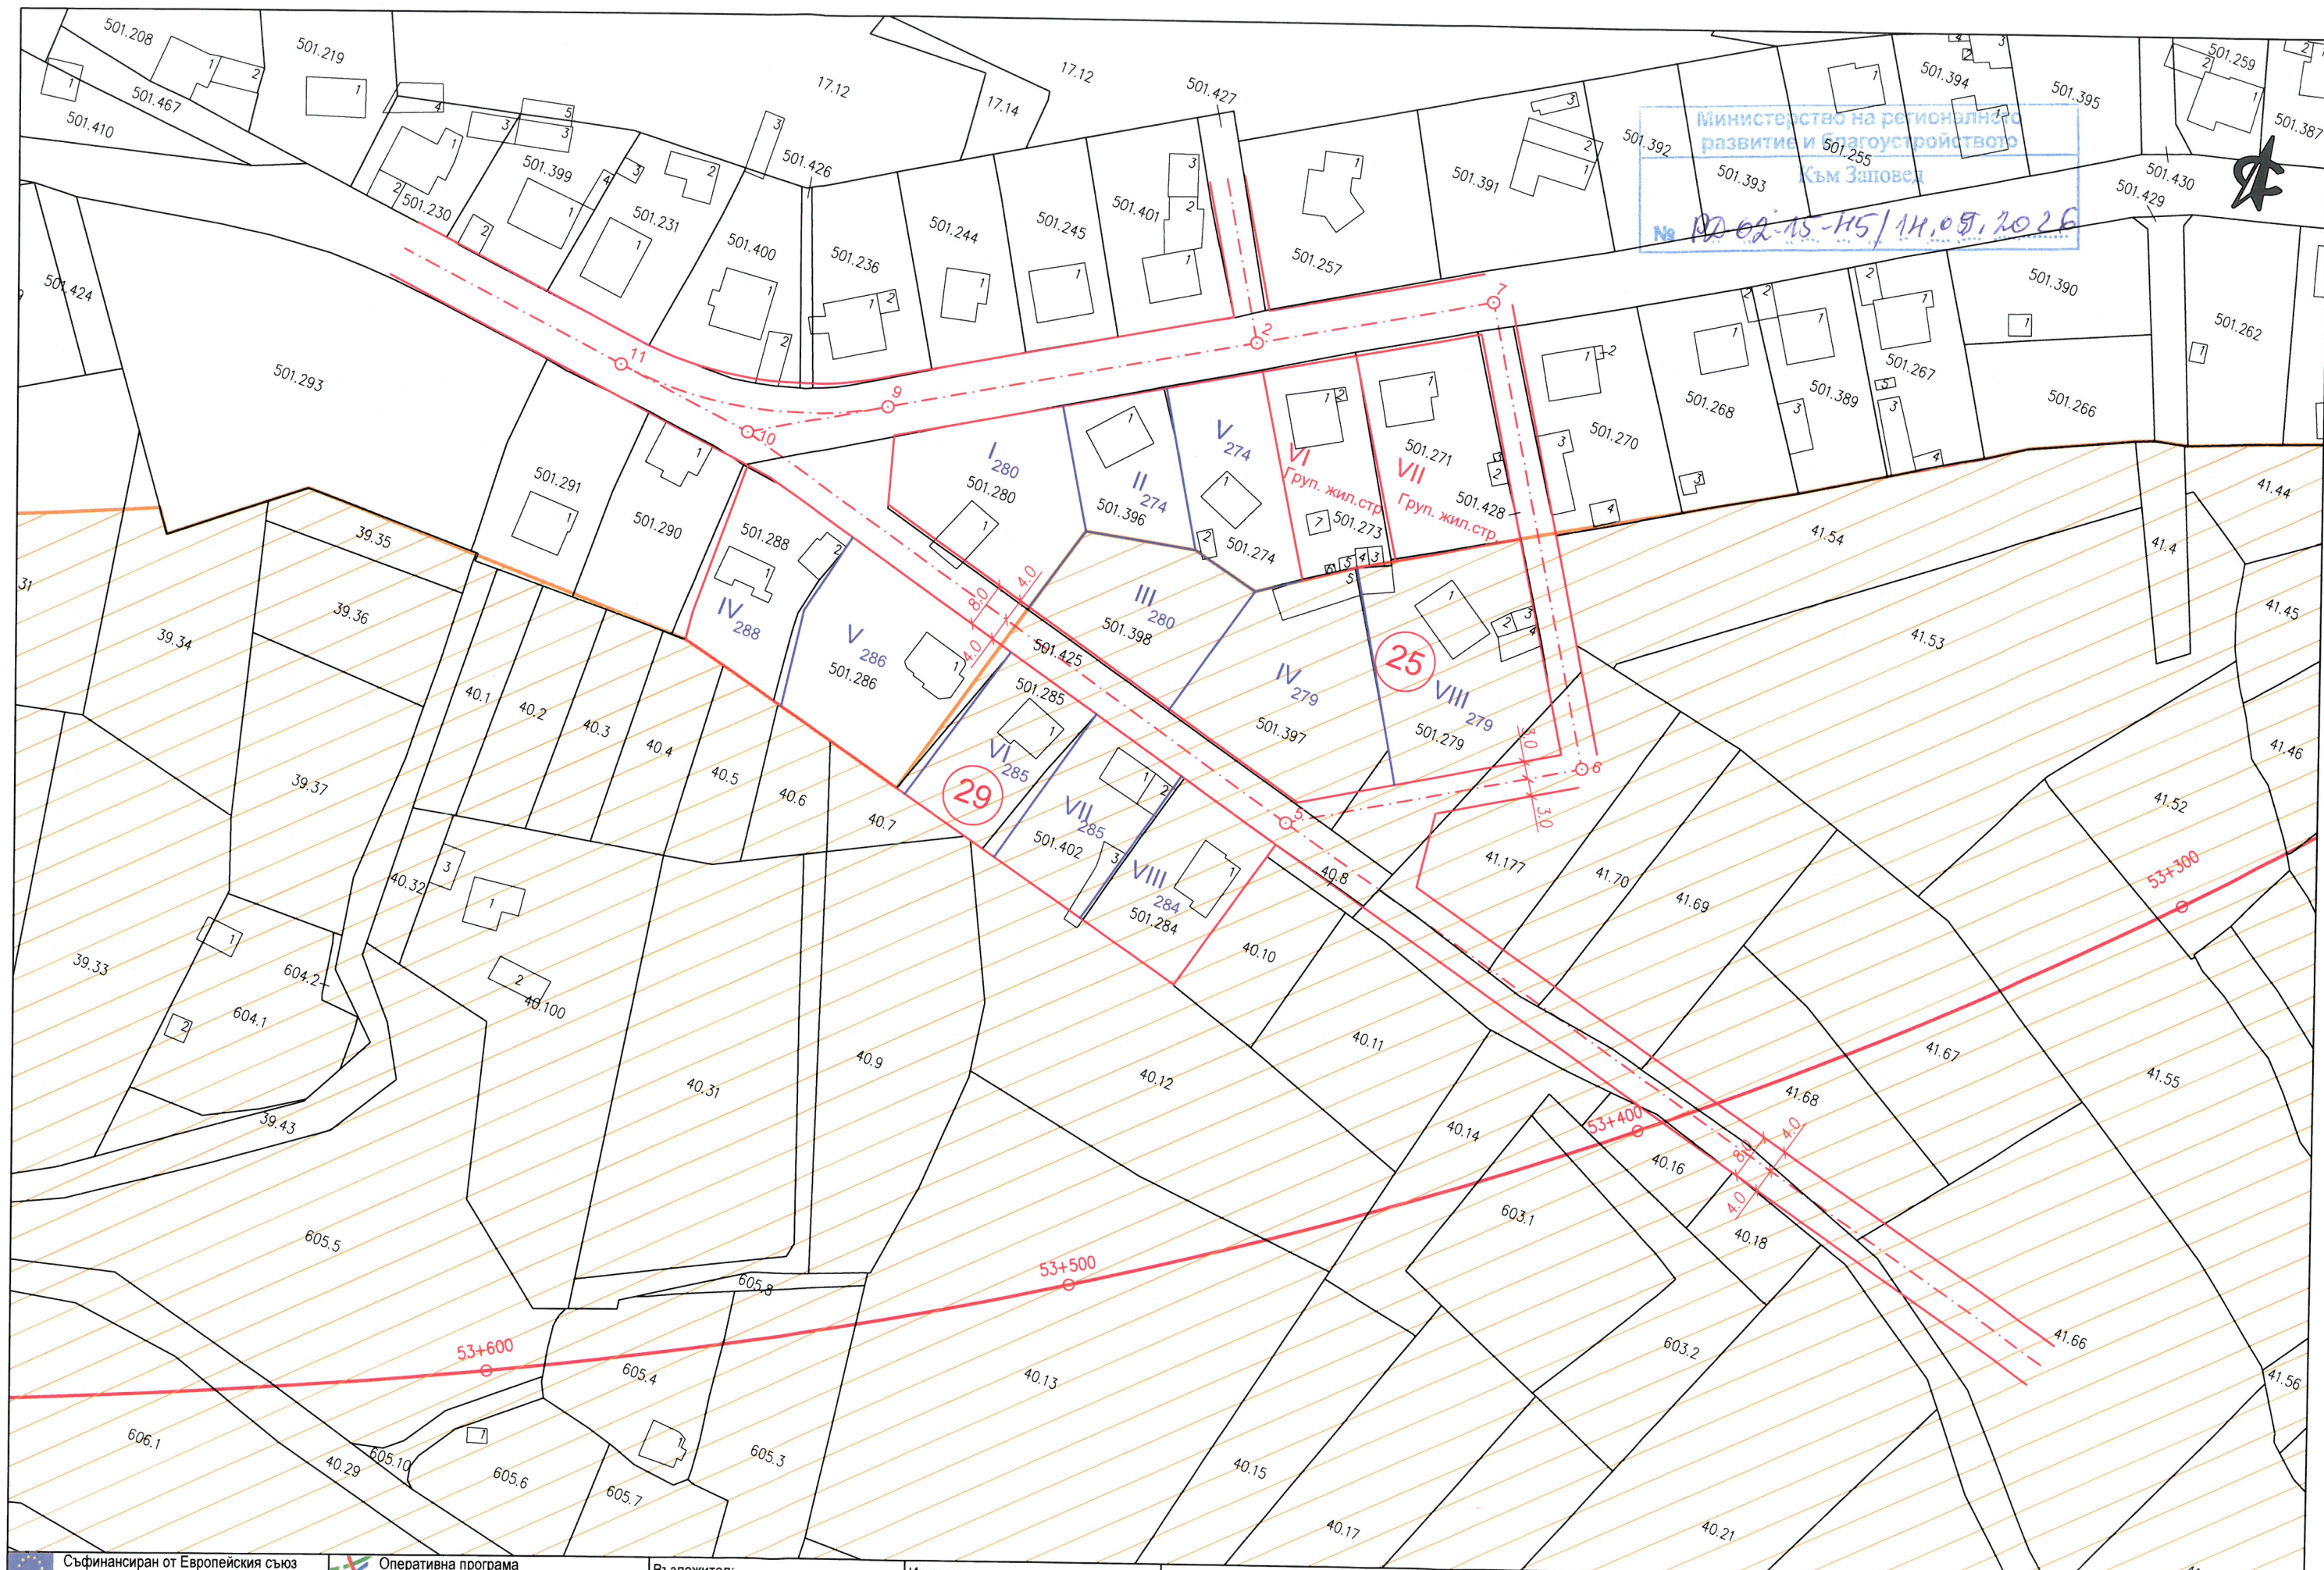


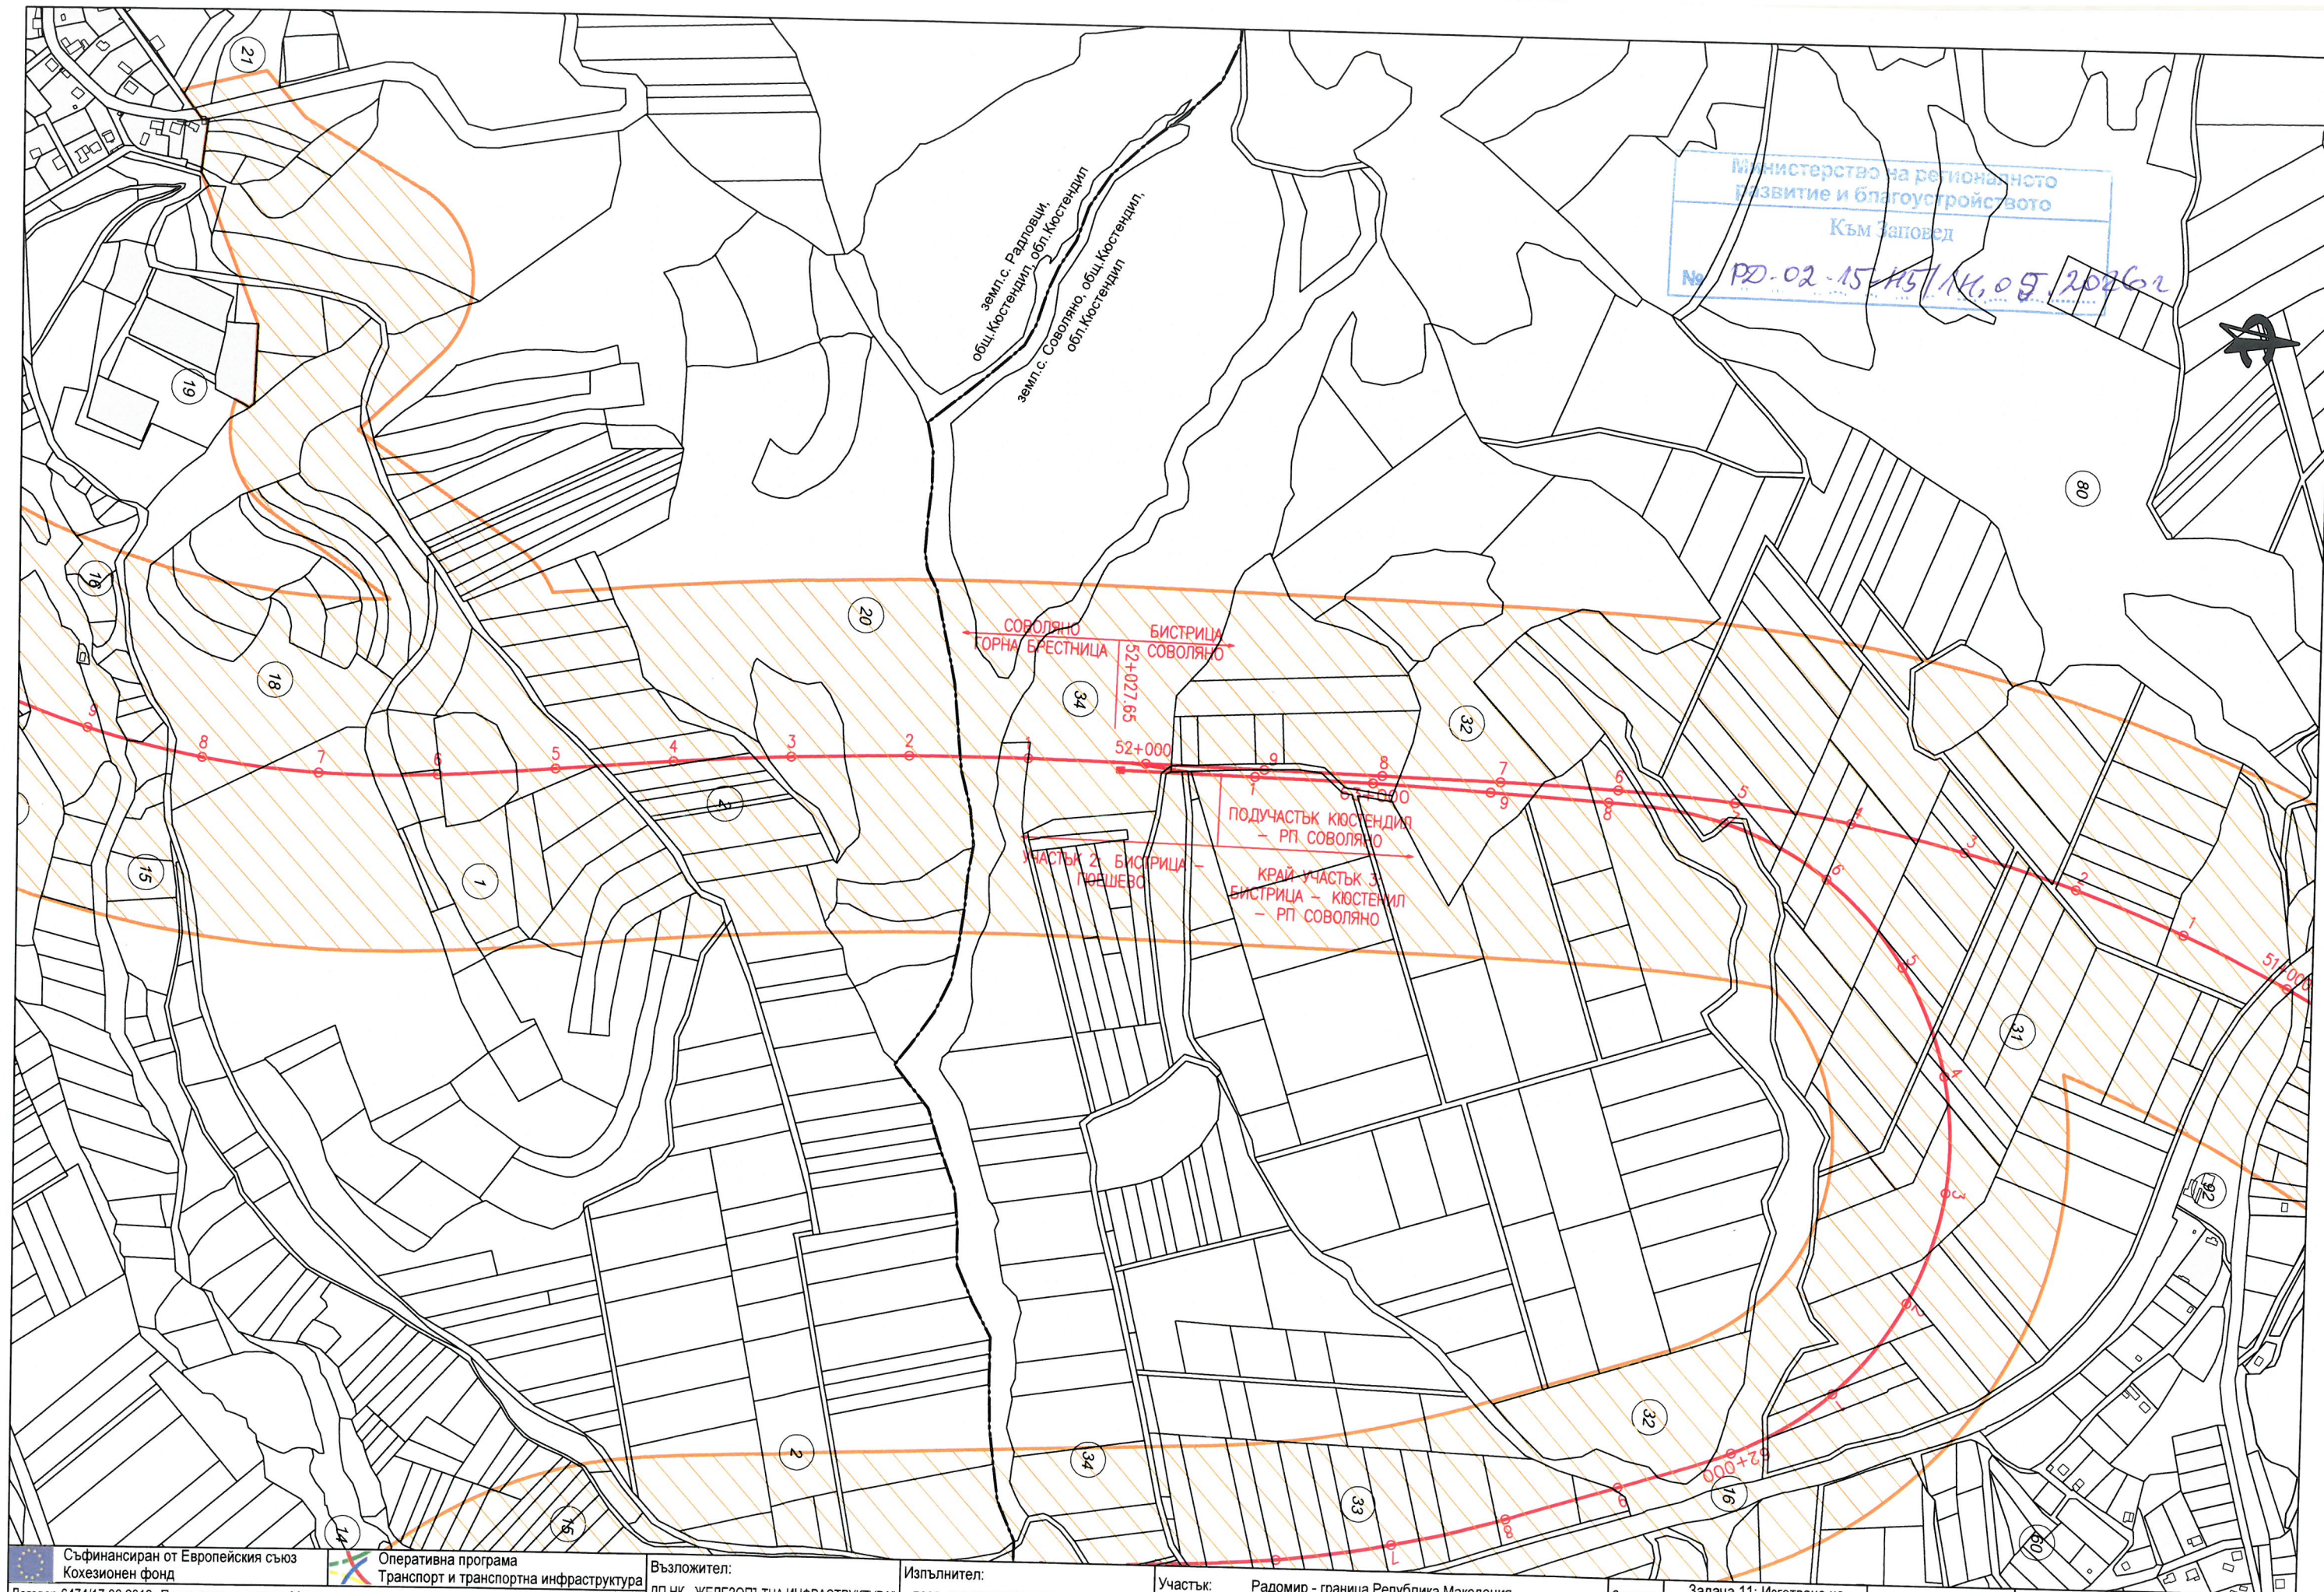

Министерство на регионално развитие и благоустройство
Към Заповед
№ 02-15-115/14.09.2026

Съфинансиран от Европейския съюз Кохезионен фонд		Оперативна програма Транспорт и транспортна инфраструктура		Възложител: ДП НК „ЖЕЛЕЗОПЪТНА ИНФРАСТРУКТУРА“	Изпълнител: ДЗЗД „ЕВРОТРАНСПРОЕКТ – ТРАНСГЕО“	Участък: Радомир - граница Република Македония	Задача: Задача 11: Изготвяне на проект за ПУП	Име: инж. Ил. Делева	Подпис: 	Чертеж: RG-TD-PM-UPG-0001-0
Договор 6474/17.06.2019г. Подготовка на проект „Модернизация на железопътната линия Радомир - Гюешево - граница с Република Македония“ по обособени позиции - Обособена позиция 1: „Оптимизация и актуализация на предпроектни проучвания и идеен проект за модернизация на железопътния участък Радомир - Гюешево, идейно проектиране за железопътния участък Гюешево - граница с Република Македония и изготвяне на ПУП и технически проект за модернизация на железопътните участъци Радомир - Гюешево и Гюешево - граница с Р. Македония“		 НАЦИОНАЛНА КОМПАНИЯ ЖЕЛЕЗОПЪТНА ИНФРАСТРУКТУРА		 Eurotransproject		Съдържа: Опорен план към техническо задание за изработване на проект за Подробен устройствен план Извадка от действащия кадастрален и регулационен план на с.Радловци, общ.Кюстендил, обл.Кюстендил	Част: ПУП	Проектант: инж. Ил. Делева		Лист: 10.1 / 44
							Дата: 05.2026	Експерт: инж. Ив. Здравчев		
								Р-л проект: инж. В. Михайловски		Машаб: 1: 1 000

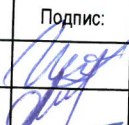

Съфинансиран от Европейския съюз Кохезионен фонд		Оперативна програма Транспорт и транспортна инфраструктура		Възложител: ДП НК „ЖЕЛЕЗОПЪТНА ИНФРАСТРУКТУРА“  НАЦИОНАЛНА КОМПАНИЯ ЖЕЛЕЗОПЪТНА ИНФРАСТРУКТУРА	Изпълнител: ДЗЗД „ЕВРОТРАНСПРОЕКТ – ТРАНСГЕО“ 	Участък: Радомир - граница Република Македония	Задача:	Задача 11: Изготвяне на проект за ПУП	Име:	Подпис:	Чертеж:	
Договор 6474/17.06.2019г. Подготовка на проект „Модернизация на железопътната линия Радомир - Гюешево - граница с Република Македония“ по обособени позиции - Обособена позиция 1: „Оптимизация и актуализация на предпроектни проучвания и идеен проект за модернизация на железопътния участък Радомир - Гюешево, идейно проектиране за железопътния участък Гюешево - граница с Република Македония и изготвяне на ПУП и технически проект за модернизация на железопътните участъци Радомир - Гюешево и Гюешево - граница с Р. Македония“					Съдържа: Опорен план към техническо задание за изработване на проект за Подробен устройствен план	Част:	ПУП	Проектант:	инж. Ил. Делева		RG-TD-RM-UPG-0001-0	
						Дата:	05.2026	Експерт:	инж. Ив. Здравчев		Лист:	11 / 44