

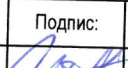


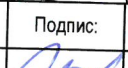


Министерство на регионалното
развитие и благоустройството
Към Заповед
№ 18-02-15-15/11.09.2026


 Съфинансиран от Европейския съюз Кохезионен фонд		 Оперативна програма Транспорт и транспортна инфраструктура	Възложител: ДП НК „ЖЕЛЕЗОПЪТНА ИНФРАСТРУКТУРА“	Изпълнител: ДЗЗД „ЕВРОТРАНСПРОЕКТ – ТРАНСГЕО“	Участък: Радомир - граница Република Македония	Задача: Задача 11: Изготвяне на проект за ПУП	Име: инж. Ил. Делева	Подпис: 	Чертеж: RG-TD-RM-UPG-0001-0
Договор 6474/17.06.2019г. Подготовка на проект „Модернизация на железопътната линия Радомир - Гюешево - граница с Република Македония“ по обособени позиции - Обособена позиция 1: „Оптимизация и актуализация на предпроектни проучвания и идеен проект за модернизация на железопътния участък Радомир - Гюешево, идейно проектиране за железопътния участък Гюешево - граница с Република Македония и изготвяне на ПУП и технически проект за модернизация на железопътните участъци Радомир - Гюешево и Гюешево - граница с Р. Македония“		 НАЦИОНАЛНА КОМПАНИЯ ЖЕЛЕЗОПЪТНА ИНФРАСТРУКТУРА		Съдържа: Опорен план към техническо задание за изработване на проект за Подробен устройствен план	Част: ПУП	Проектант: инж. Ив. Здравчев		Лист: 15 / 44	Мащаб: 1: 5 000
					Дата: 05.2026	Експерт: инж. В. Михайловски			
						Р-л проект: инж. В. Михайловски			

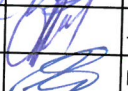

 Съфинансиран от Европейския съюз Кохезионен фонд		 Оперативна програма Транспорт и транспортна инфраструктура		Възложител: ДП НК „ЖЕЛЕЗОПЪТНА ИНФРАСТРУКТУРА“	Изпълнител: ДЗЗД „ЕВРОТРАНСПРОЕКТ – ТРАНСГЕО“	Участък: Радомир - граница Република Македония	Задача: Задача 11: Изготвяне на проект за ПУП	Име: инж. Ил. Делева	Подпис: 	Чертеж: RG-TD-RM-UPG-0001-0
Договор 6474/17.06.2019г. Подготовка на проект „Модернизация на железопътната линия Радомир - Гюешево - граница с Република Македония“ по обособени позиции - Обособена позиция 1: „Оптимизация и актуализация на предпроектни проучвания и идеен проект за модернизация на железопътния участък Радомир - Гюешево, идейно проектиране за железопътния участък Гюешево - граница с Република Македония и изготвяне на ПУП и технически проект за модернизация на железопътните участъци Радомир - Гюешево и Гюешево - граница с Р. Македония“		 НАЦИОНАЛНА КОМПАНИЯ ЖЕЛЕЗОПЪТНА ИНФРАСТРУКТУРА				Съдържа: Опорен план към техническо задание за изработване на проект за Подробен устройствен план	Част: ПУП	Проектант: инж. Ил. Делева		Лист: 16 / 44
							Дата: 05.2026	Експерт: инж. Ив. Здравчев		
								Р-л проект: инж. В. Михайловски		Мащаб: 1: 5 000

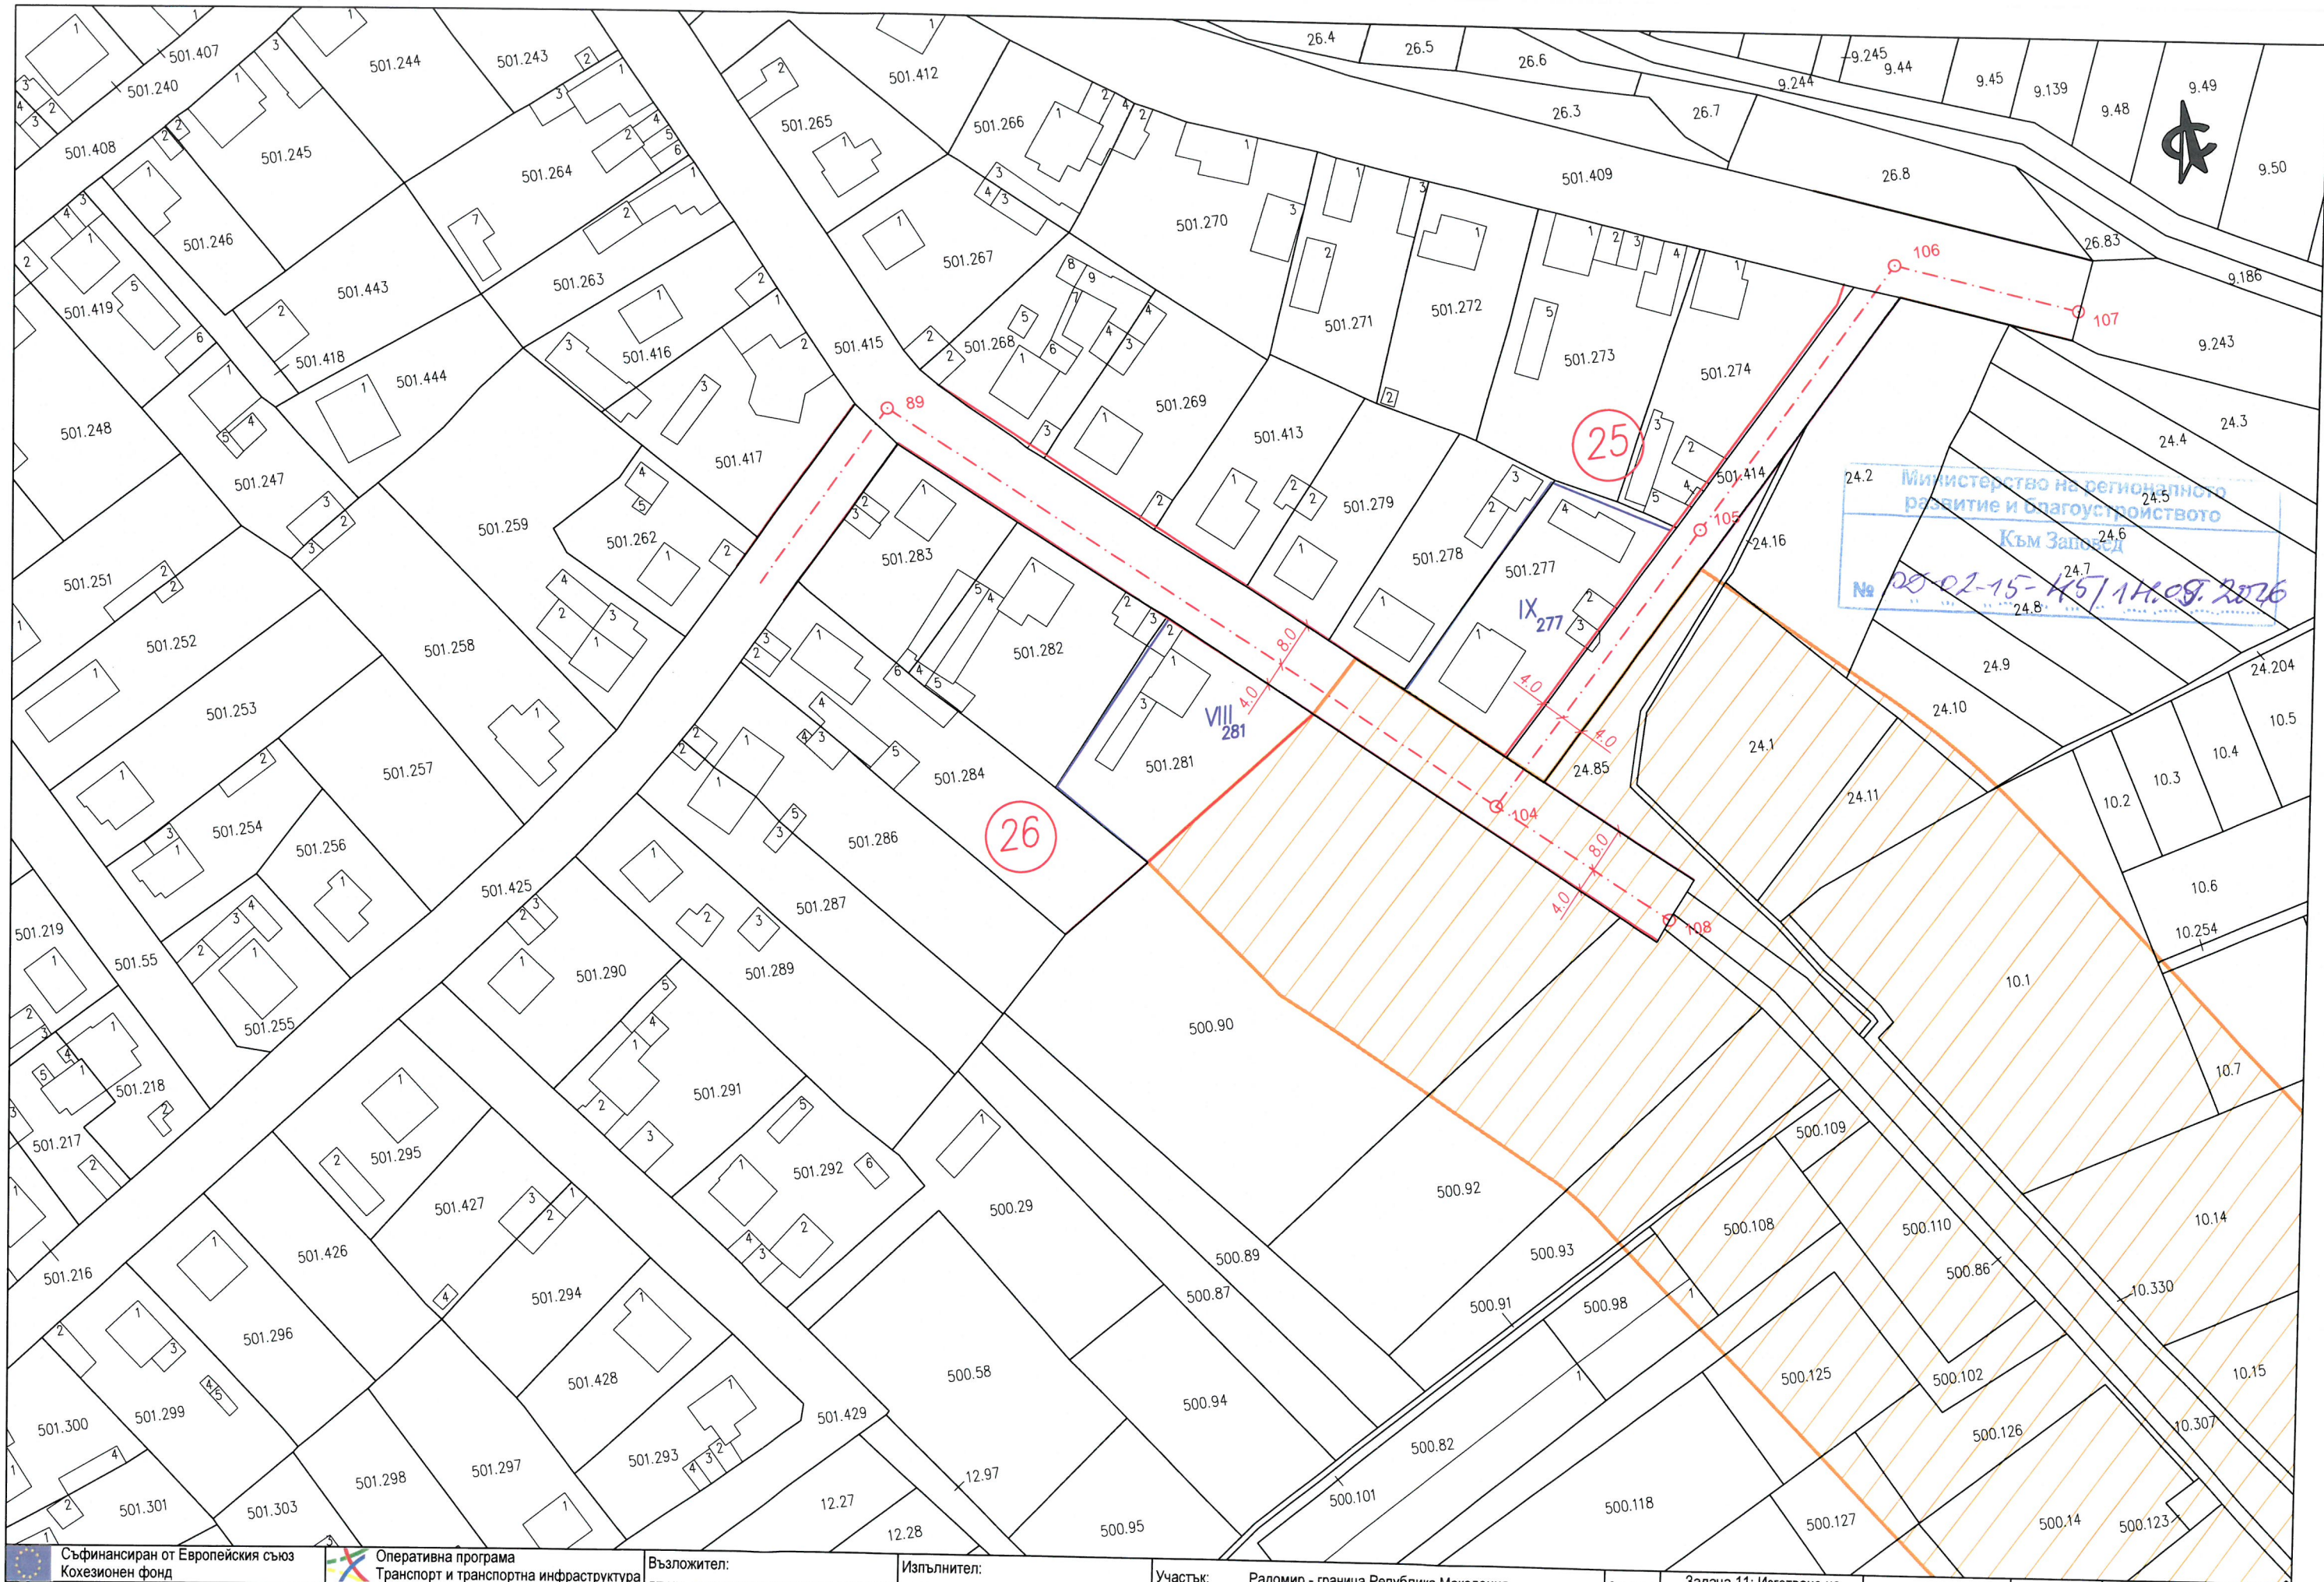

Съфинансиран от Европейския съюз Кохезионен фонд		 Оперативна програма Транспорт и транспортна инфраструктура		Възложител: ДП НК „ЖЕЛЕЗОПЪТНА ИНФРАСТРУКТУРА“  НАЦИОНАЛНА КОМПАНИЯ ЖЕЛЕЗОПЪТНА ИНФРАСТРУКТУРА		Изпълнител: ДЗЗД „ЕВРОТРАНСПРОЕКТ – ТРАНСГЕО“  Eurotransproject 		Участък: Радомир - граница Република Македония		Задача:	Задача 11: Изготвяне на проект за ПУП		Име:	Подпис:	Чертеж:
Договор 6474/17.06.2019г. Подготовка на проект „Модернизация на железопътната линия Радомир - Гюешево - граница с Република Македония“ по обособени позиции - Обособена позиция 1: „Оптимизация и актуализация на предпроектни проучвания и идеен проект за модернизация на железопътния участък Радомир - Гюешево, идейно проектиране за железопътния участък Гюешево - граница с Република Македония и изготвяне на ПУП и технически проект за модернизация на железопътните участъци Радомир - Гюешево и Гюешево - граница с Р. Македония“				 НАЦИОНАЛНА КОМПАНИЯ ЖЕЛЕЗОПЪТНА ИНФРАСТРУКТУРА		 Eurotransproject 		Съдържа: Опорен план към техническо задание за изработване на проект за Подобен устройствен план Извадка от действащия кадастрален и регулационен план на с.Копиловци, общ.Кюстендил, обл.Кюстендил		Част:	ПУП	Проектант:	инж. Ил. Делева		RG-TD-PM-UPG-0001-0
								Дата:	05.2026	Експерт:	инж. Ив. Здравчев	Лист: 16.1 / 44			
										Р-л проект:	инж. В. Михайловски		Мащаб: 1: 1 000		

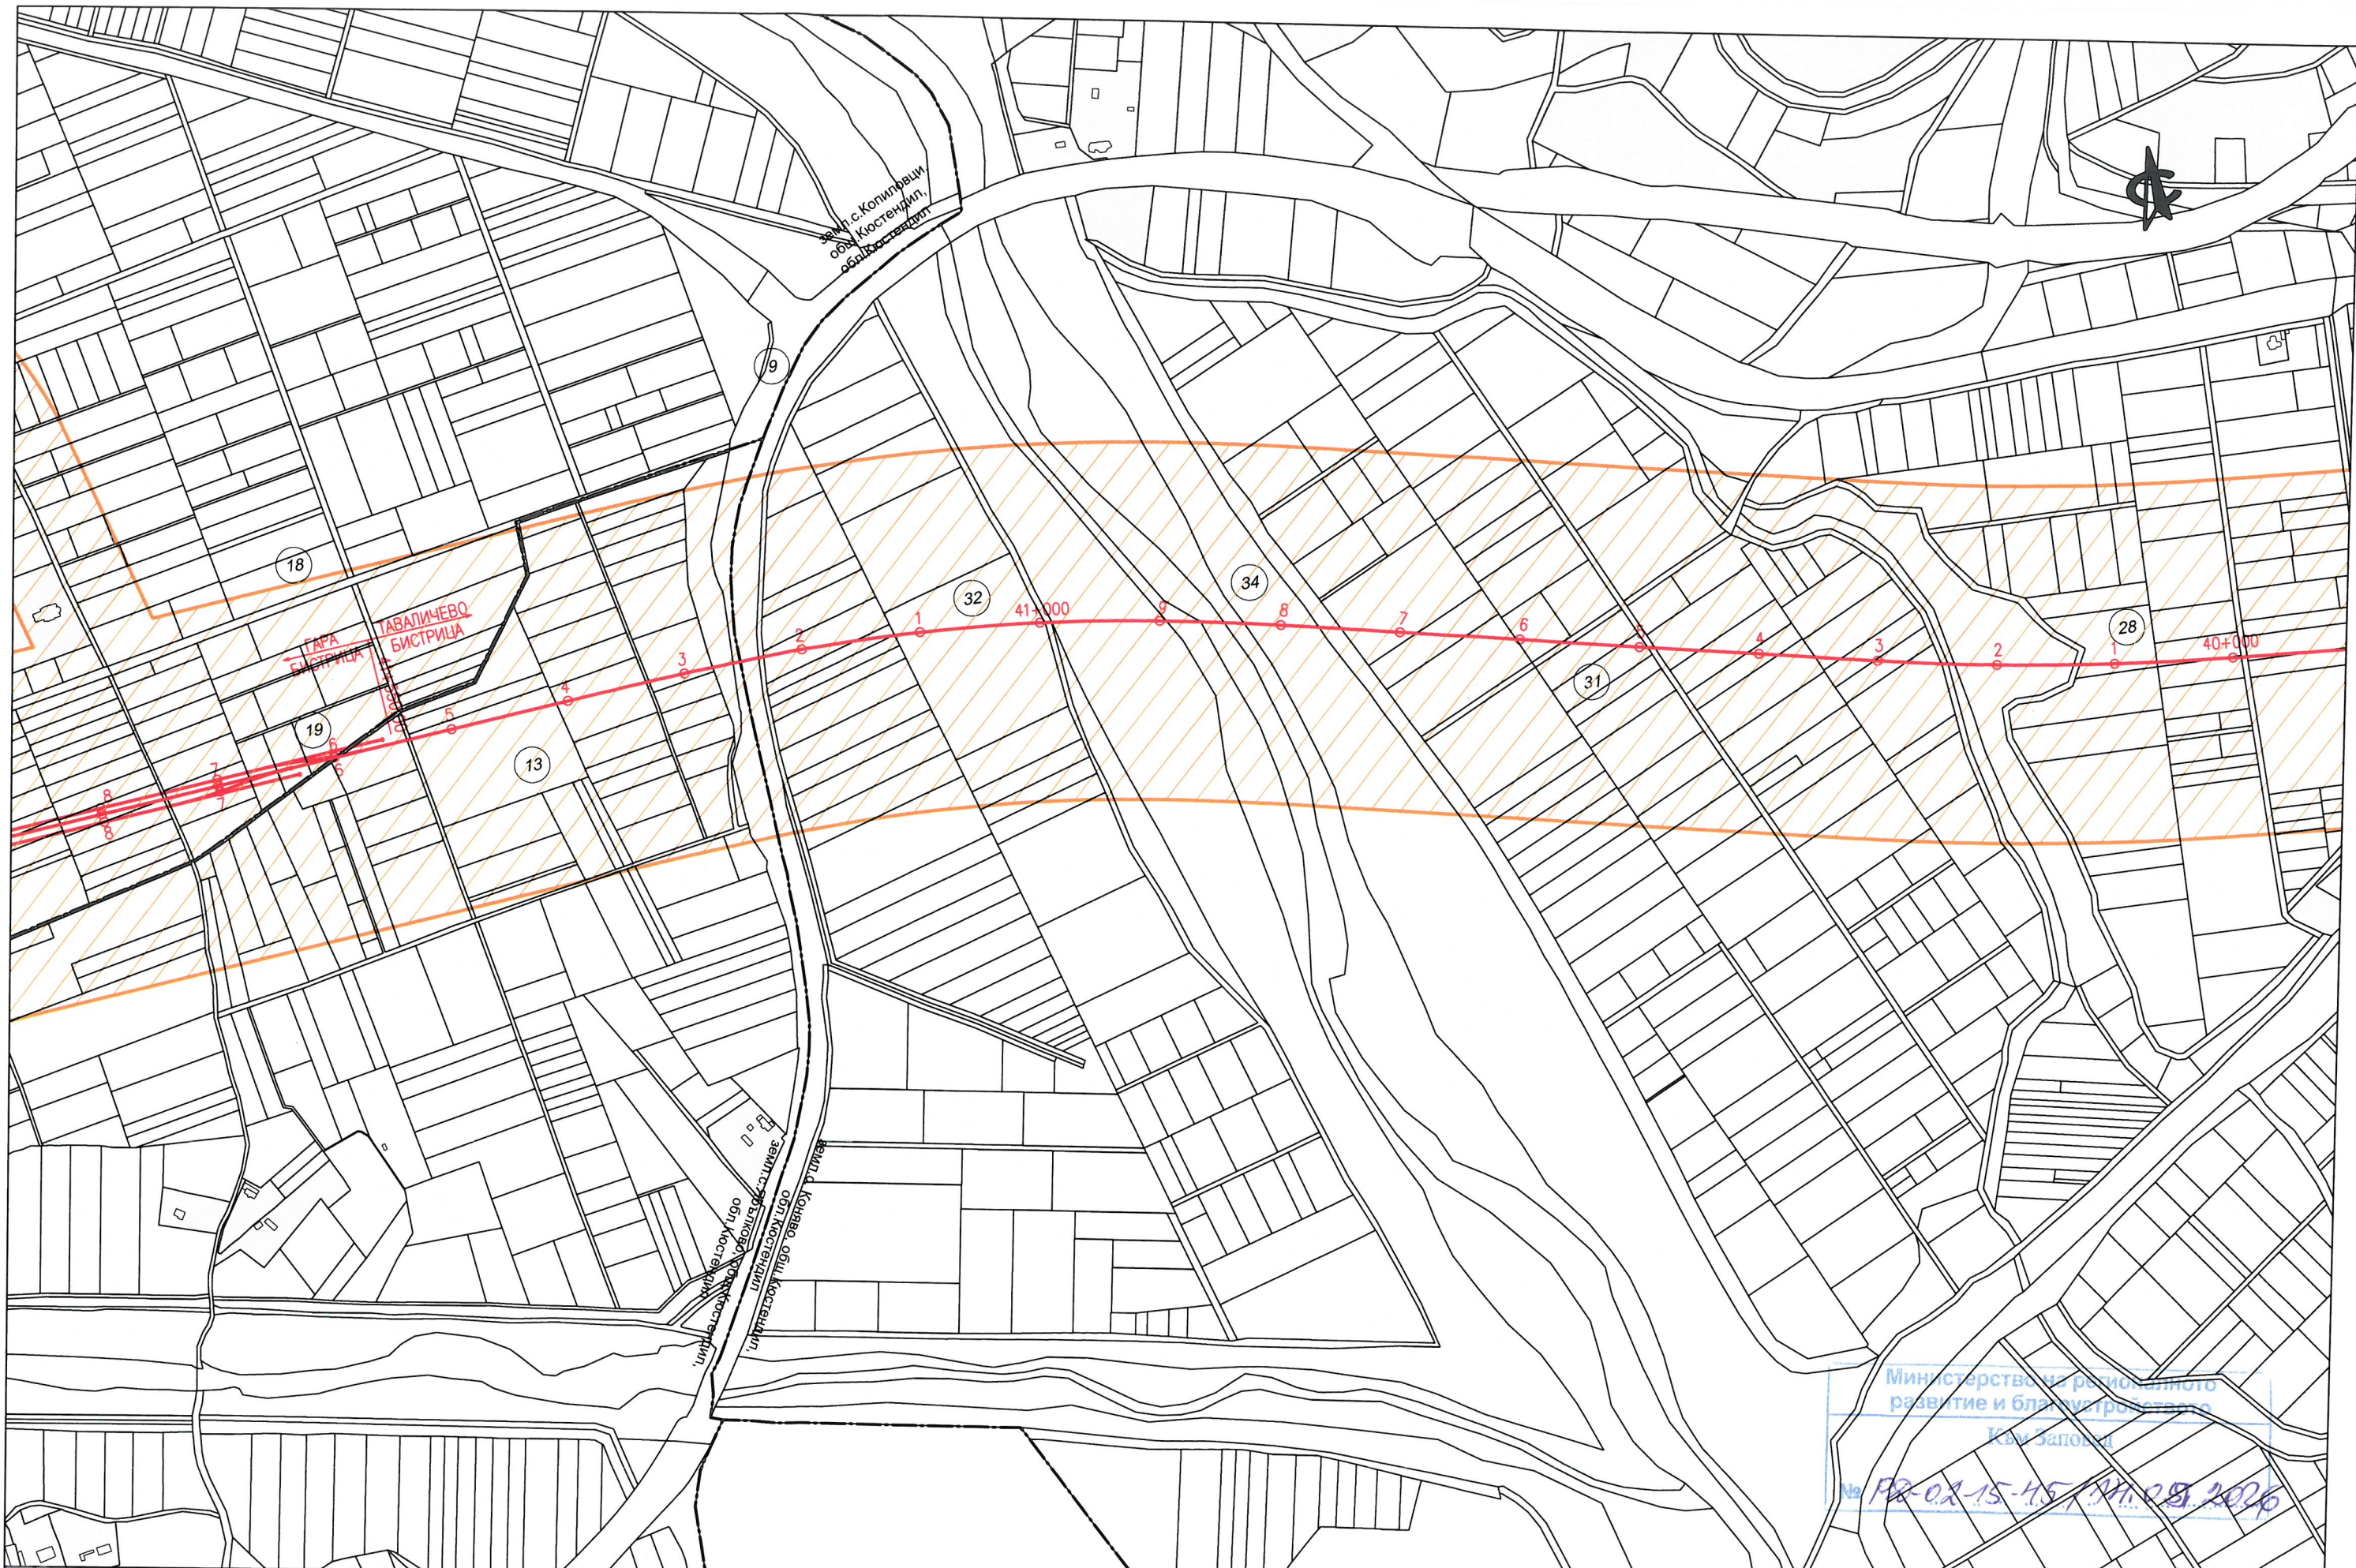

Министерство на регионалното развитие и благоустройство
Кам Заповед
№ 102-02-15-45/34.08.2026

Съфинансиран от Европейския съюз Кохезионен фонд		Оперативна програма Транспорт и транспортна инфраструктура		Възложител: ДП НК „ЖЕЛЕЗОПЪТНА ИНФРАСТРУКТУРА“	Изпълнител: ДЗЗД „ЕВРОТРАНСПРОЕКТ – ТРАНСГЕО“	Участък: Радомир - граница Република Македония	Задача: Задача 11: Изготвяне на проект за ПУП	Име: инж. Ил. Делева	Подпис: 	Чертеж: RG-TD-RM-UPG-0001-0
Договор 6474/17.06.2019г. Подготовка на проект „Модернизация на железопътната линия Радомир - Гюешево - граница с Република Македония“ по обособени позиции - Обособена позиция 1: „Оптимизация и актуализация на предпроектни проучвания и идеен проект за модернизация на железопътния участък Радомир - Гюешево, идейно проектиране за железопътния участък Гюешево - граница с Република Македония и изготвяне на ПУП и технически проект за модернизация на железопътните участъци Радомир - Гюешево и Гюешево - граница с Р. Македония“		 НАЦИОНАЛНА КОМПАНИЯ ЖЕЛЕЗОПЪТНА ИНФРАСТРУКТУРА		 Eurotransproject		Съдържа: Опорен план към техническо задание за изработване на проект за Подробен устройствен план	Част: ПУП	Проектант: инж. Ил. Делева		Лист: 17 / 44
							Дата: 05.2026	Експерт: инж. Ив. Здравчев		
								Р-л проект: инж. В. Михайловски		Мащаб: 1: 5 000