



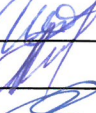


 Съфинансиран от Европейския съюз Кохезионен фонд		 Оперативна програма Транспорт и транспортна инфраструктура	Възложител: ДП НК „ЖЕЛЕЗЪПЪТНА ИНФРАСТРУКТУРА“	Изпълнител: ДЗЗД „ЕВРОТРАНСПРОЕКТ – ТРАНСГЕО“	Участък: Радомир - граница Република Македония	Задача: Задача 11: Изготвяне на проект за ПУП	Име:	Подпис:	Чертеж:
Договор 6474/17.06.2019г Подготовка на проект „Модернизация на железопътната линия Радомир - Гюешево - граница с Република Македония“ по обособени позиции - Обособена позиция 1: „Оптимизация и актуализация на предпроектни проучвания и идеен проект за модернизация на железопътния участък Радомир - Гюешево, идейно проектиране за железопътния участък Гюешево - граница с Република Македония и изготвяне на ПУП и технически проект за модернизация на железопътните участъци Радомир - Гюешево и Гюешево - граница с Р. Македония“  НАЦИОНАЛНА КОМПАНИЯ ЖЕЛЕЗЪПЪТНА ИНФРАСТРУКТУРА			Съдържа: Опорен план към техническо задание за изработване на проект за Подобен устройстен план	Част: ПУП	Дата: 05.2026	Проектант: инж. Ил. Делева		Лист: 28 / 44	Мащаб: 1: 5 000
						Експерт: инж. Ив. Здравчев			
						Р-л проект: инж. В. Михайловски			

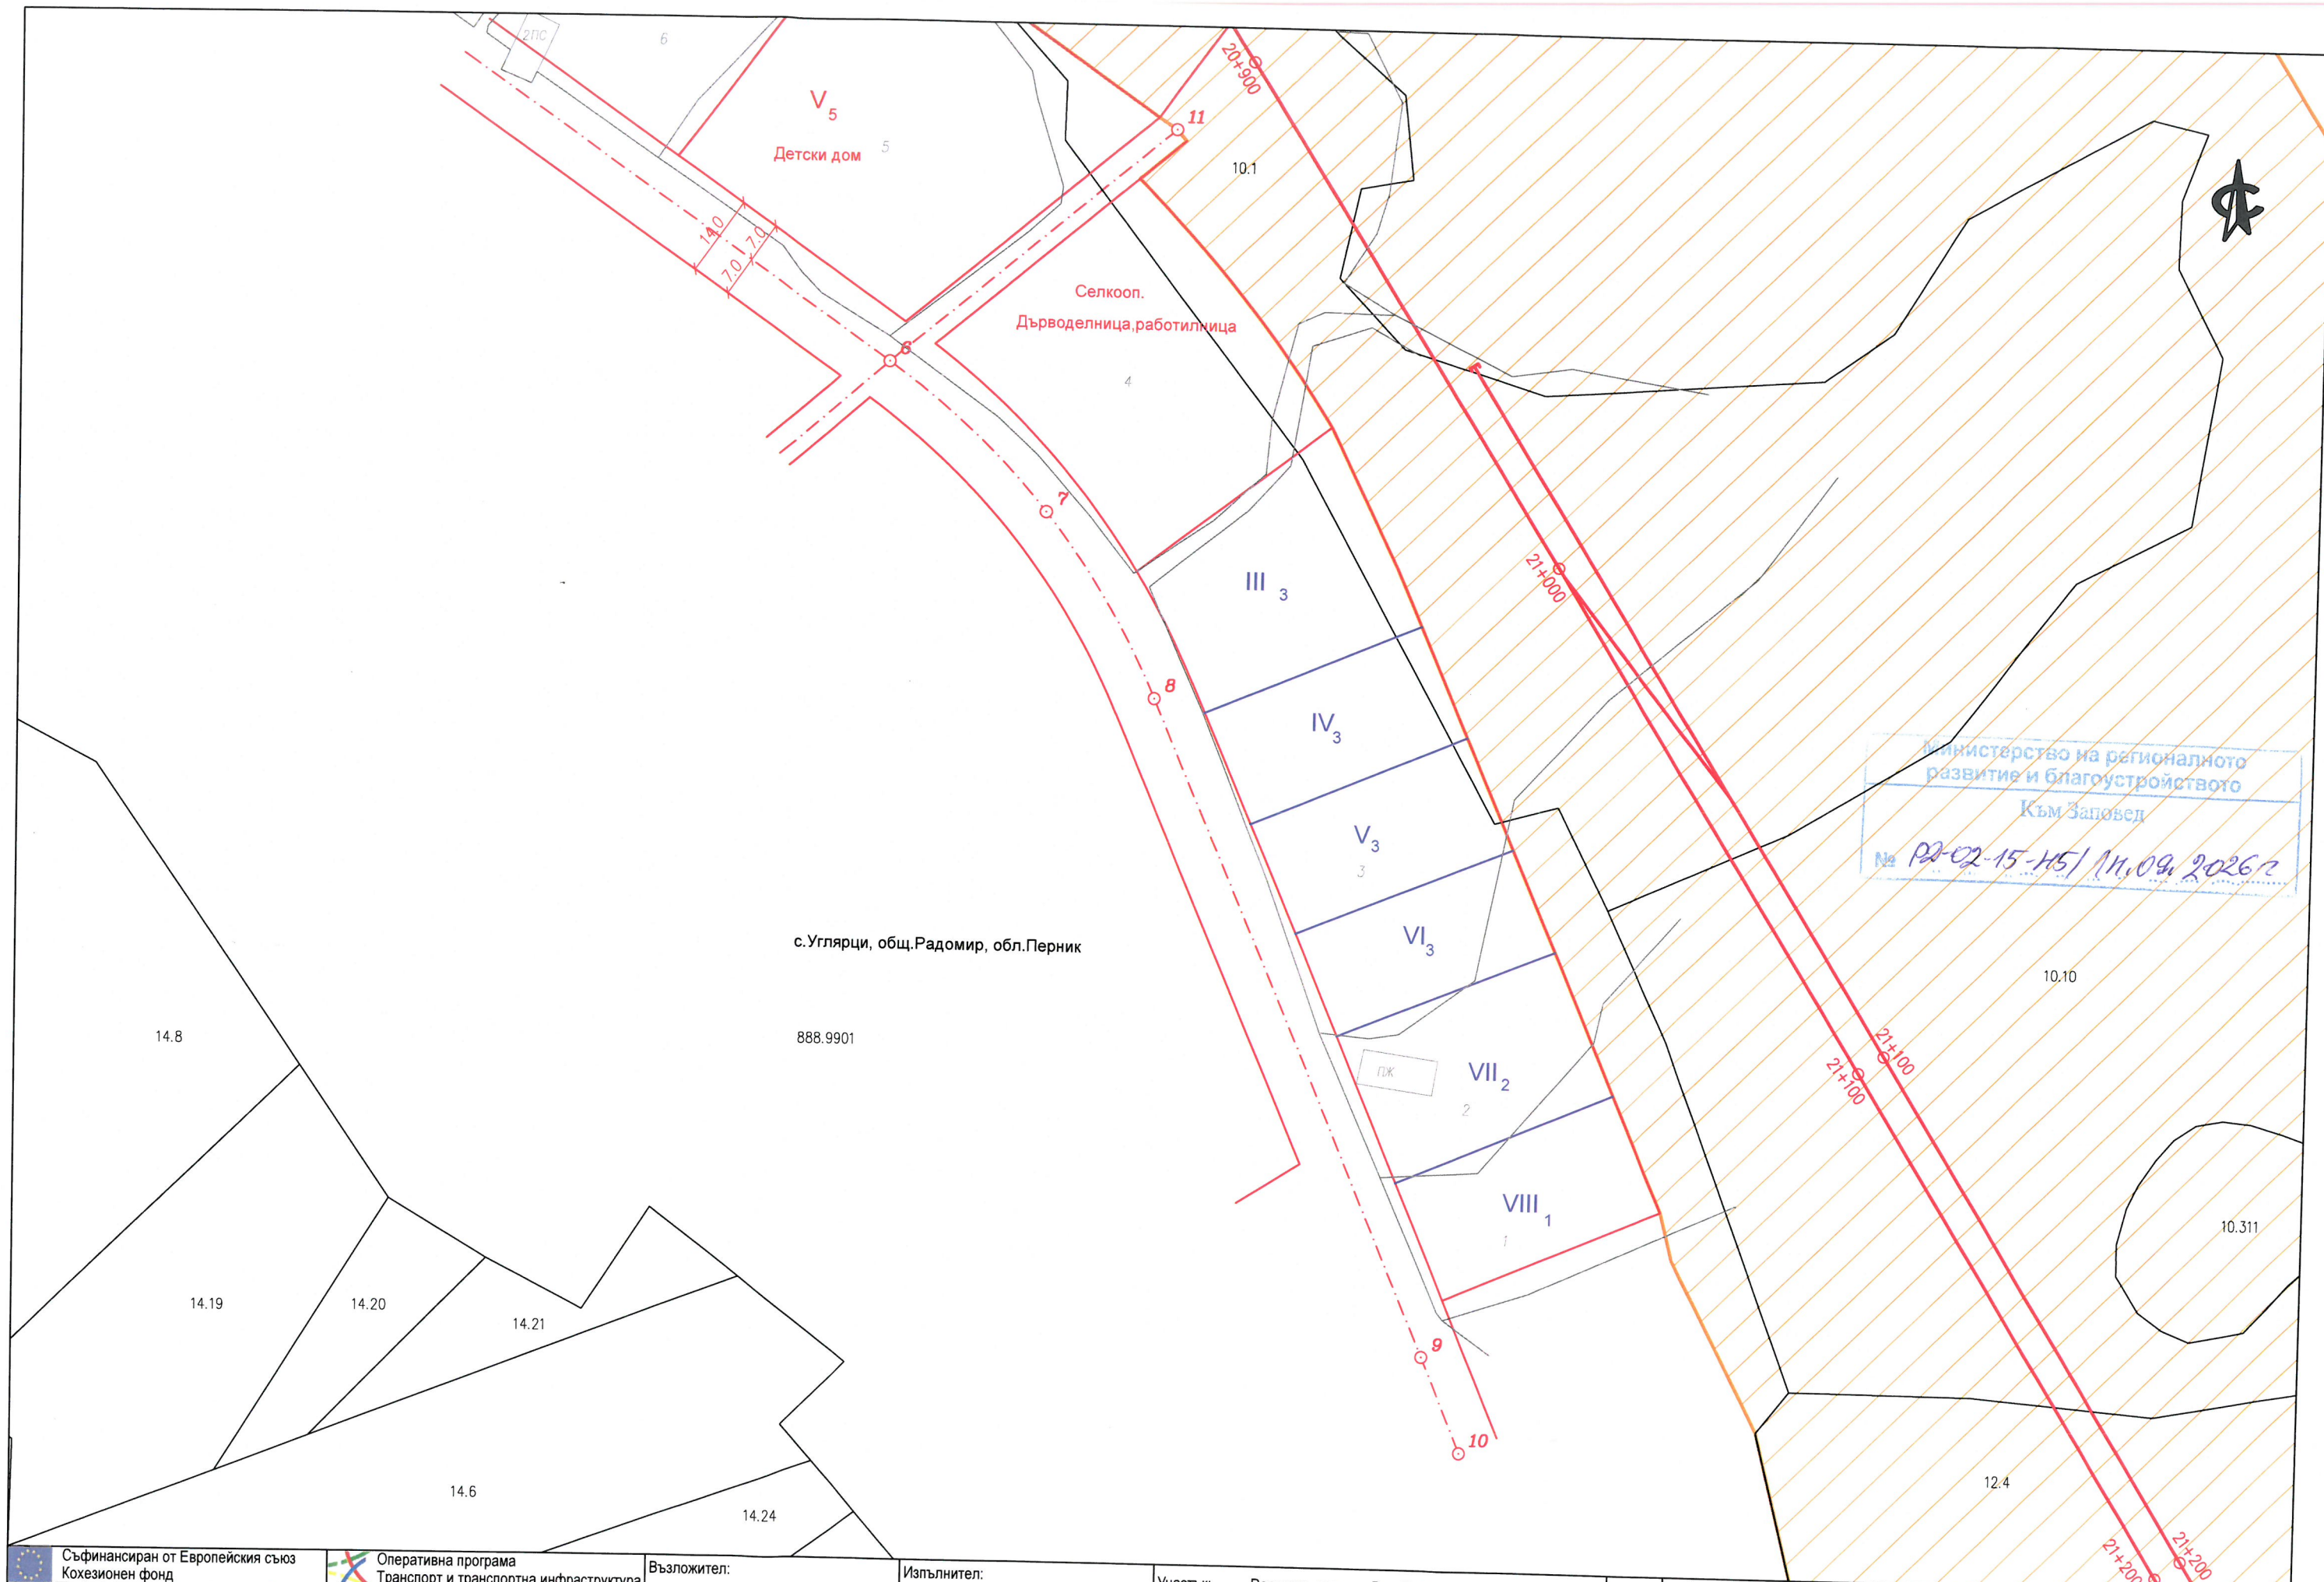

Министерство на регионалното развитие и благоустройството
Към Заповед
№ РД-02-15-Н5/11.09.2026г

Съфинансиран от Европейския съюз Кохезионен фонд	Оперативна програма Транспорт и транспортна инфраструктура	Възложител: ДП НК „ЖЕЛЕЗОПЪТНА ИНФРАСТРУКТУРА“	Изпълнител: ДЗЗД „ЕВРОТРАНСПРОЕКТ – ТРАНСГЕО“	Участък: Радомир - граница Република Македония	Задача: Задача 11: Изготвяне на проект за ПУП	Име: инж. Ил. Делева	Подпис:	Чертеж: RG-TD-PM-UPG-0001-0
Договор 6474/17.06.2019г Подготовка на проект „Модернизация на железопътната линия Радомир - Гюешево - граница с Република Македония“ по обособени позиции - Обособена позиция 1: „Оптимизация и актуализация на предпроектни проучвания и идеен проект за модернизация на железопътния участък Радомир - Гюешево, идейно проектиране за железопътния участък Гюешево - граница с Република Македония и изготвяне на ПУП и технически проект за модернизация на железопътните участъци Радомир - Гюешево и Гюешево - граница с Р. Македония“				Съдържа: Опорен план към техническо задание за изработване на проект за Подобен устройствен план Извадка от действащия кадастрален и регулационен план на с. Углярци, общ. Радомир, обл. Перник		Част: ПУП	Проектант: инж. Ив. Здравчев	Лист: 28.1 / 44
				Дата: 05.2026	Р-л проект:			

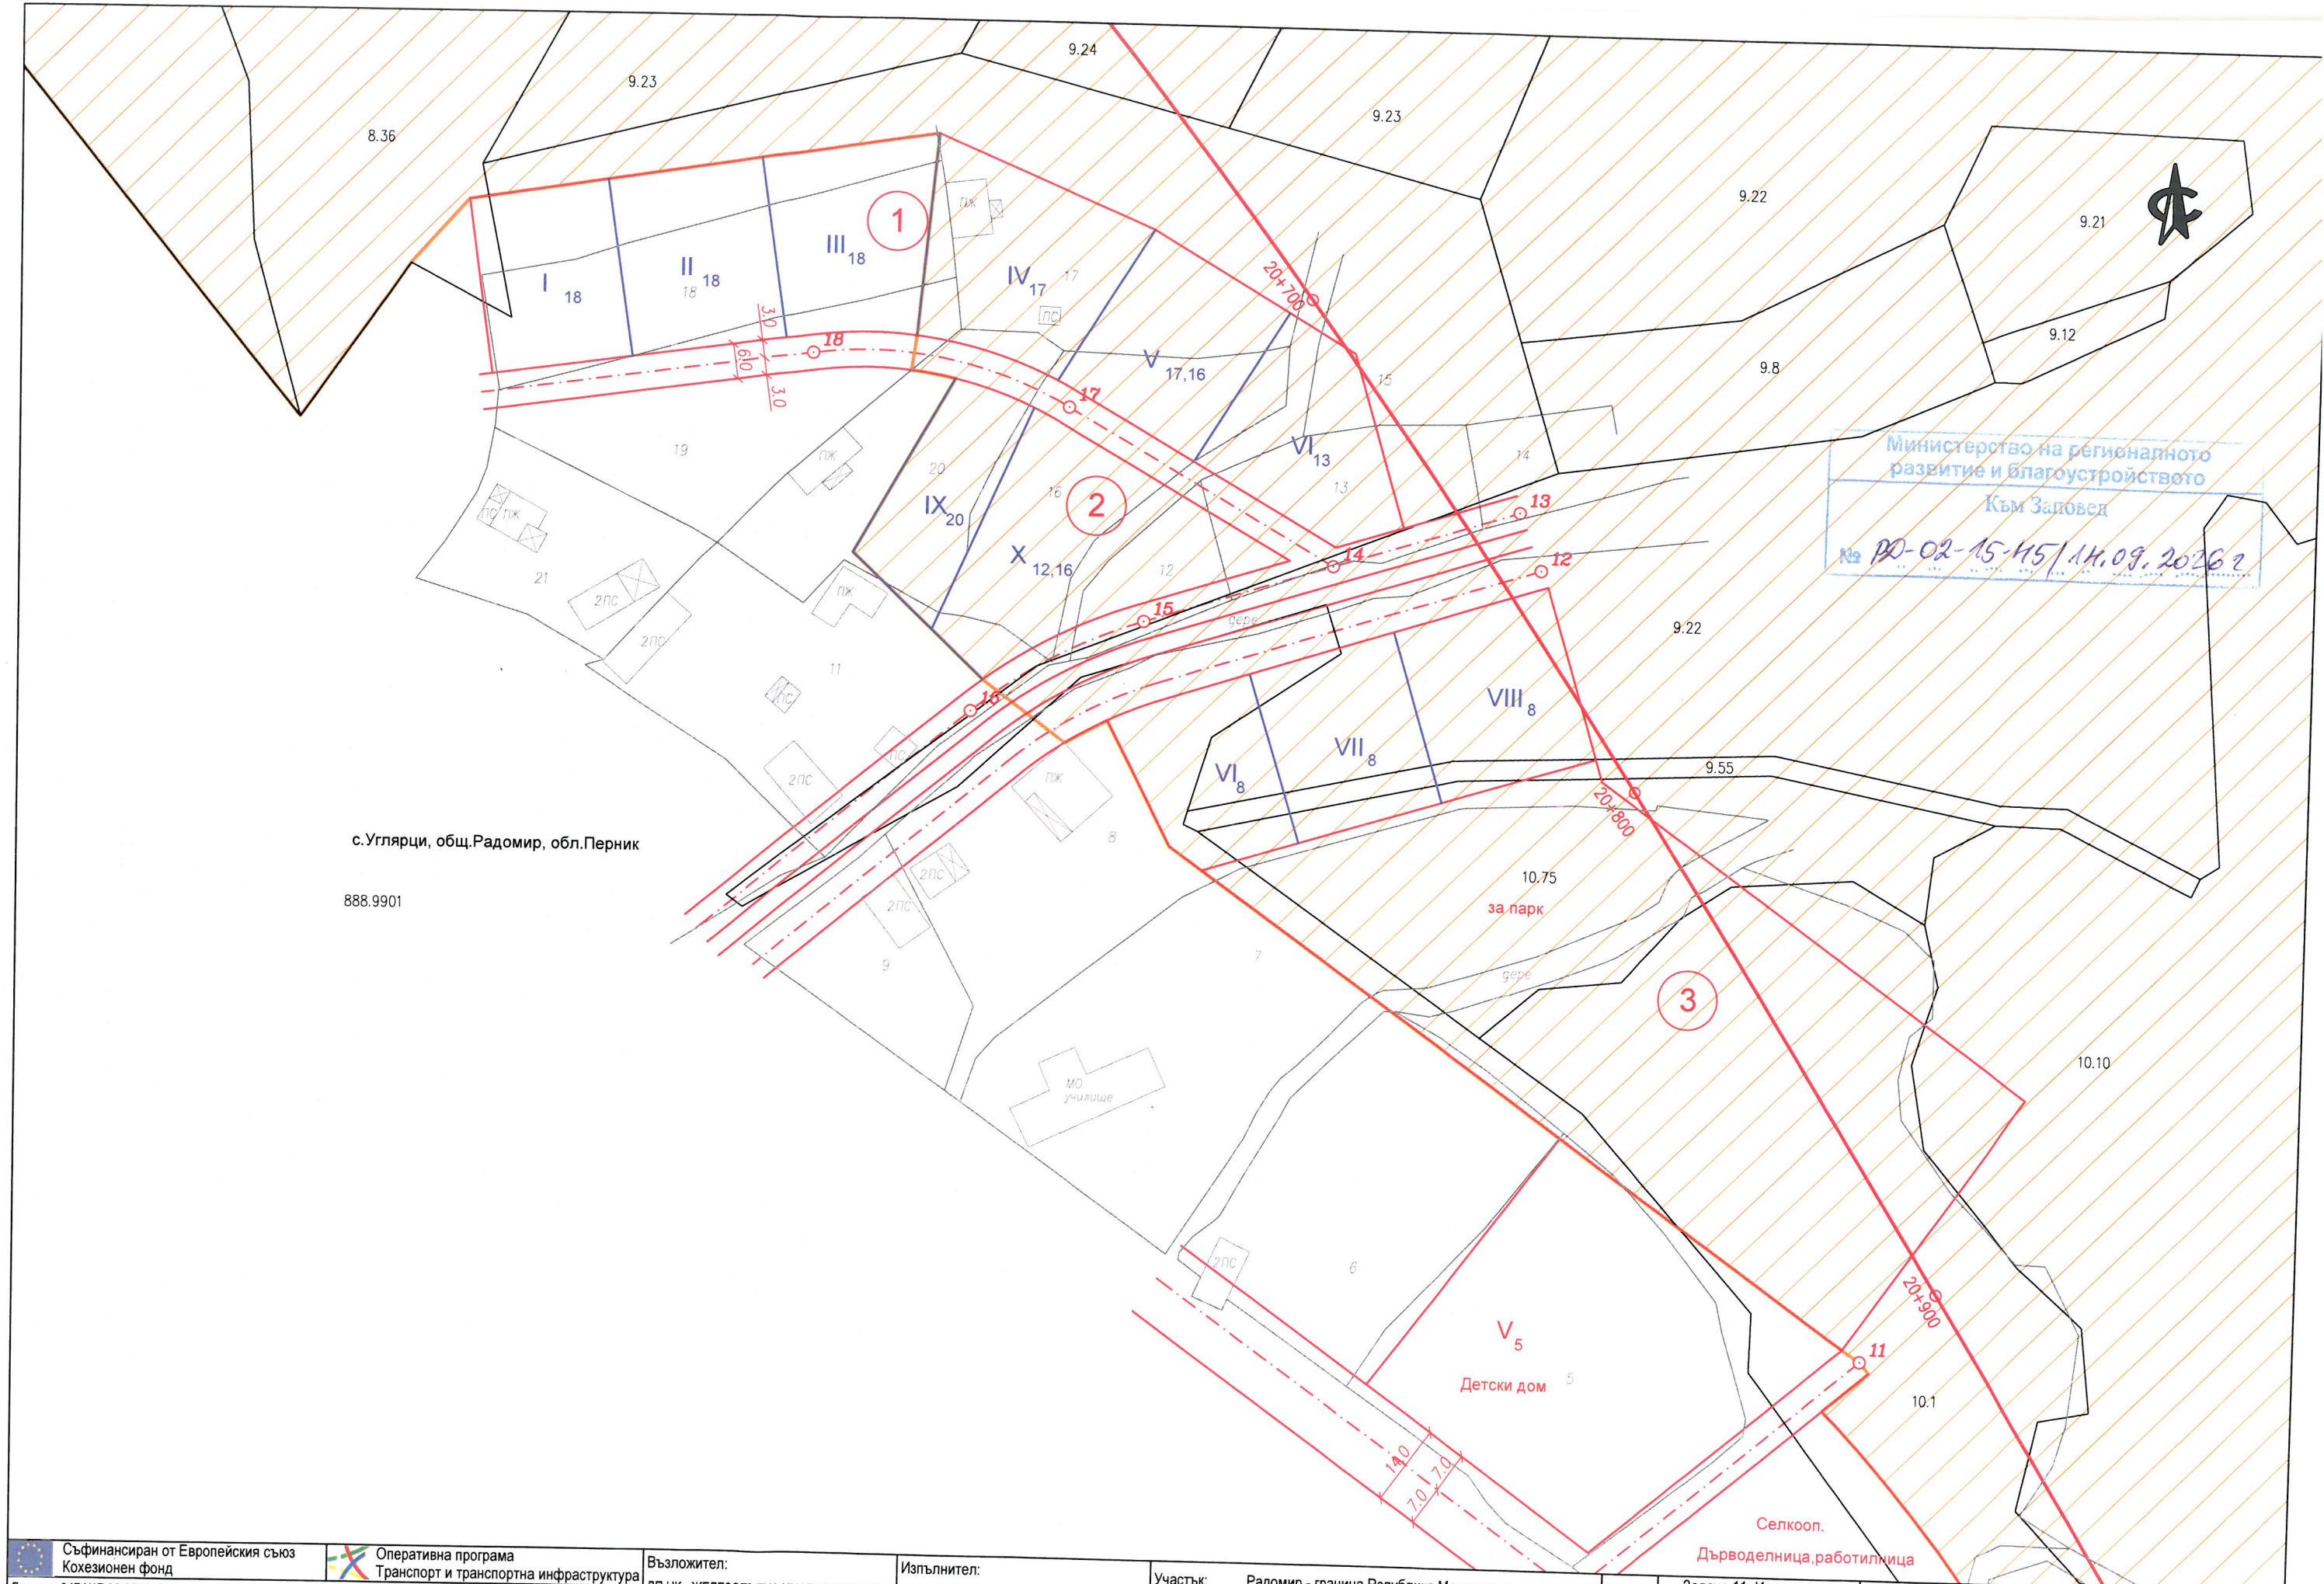

 Съфинансиран от Европейския съюз Кохезионен фонд		 Оперативна програма Транспорт и транспортна инфраструктура	Възложител: ДП НК „ЖЕЛЕЗОПЪТНА ИНФРАСТРУКТУРА“	Изпълнител: ДЗЗД „ЕВРОТРАНСПРОЕКТ – ТРАНСГЕО“	Участък: Радомир - граница Република Македония	Задача: Задача 11: Изготвяне на проект за ПУП	Име:	Подпис:	Чертеж:
Договор 6474/17.06.2019г. Подготовка на проект „Модернизация на железопътната линия Радомир - Гюешево - граница с Република Македония“ по обособени позиции - Обособена позиция 1: „Оптимизация и актуализация на предпроектни проучвания и идеен проект за модернизация на железопътния участък Радомир - Гюешево, идейно проектиране за железопътния участък Гюешево - граница с Република Македония и изготвяне на ПУП и технически проект за модернизация на железопътните участъци Радомир - Гюешево и Гюешево - граница с Р. Македония“		 НАЦИОНАЛНА КОМПАНИЯ ЖЕЛЕЗОПЪТНА ИНФРАСТРУКТУРА				Съдържа: Опорен план към техническо задание за изработване на проект за Подробен устройствен план Извадка от действащия кадастрален и регулационен план на с.Углярци, общ.Радомир, обл.Перник	Част: ПУП	Проектант: инж. Ил. Делева	РГ-TD-PM-UPG-0001-0
						Дата: 05.2026	Експерт: инж. Ив. Здравчев	Лист: 28.2 / 44	Машаб: 1: 1 000
							Р-л проект: инж. В. Михайловски		