


ПЛАН
на хидротехническите съоръжения в акваторията на „Пристианище със специално предназначение „МТГ Делфин“ с.Езерово, общ.Белослав, обл.Варна“

БГС 2005г.-Кадастрална

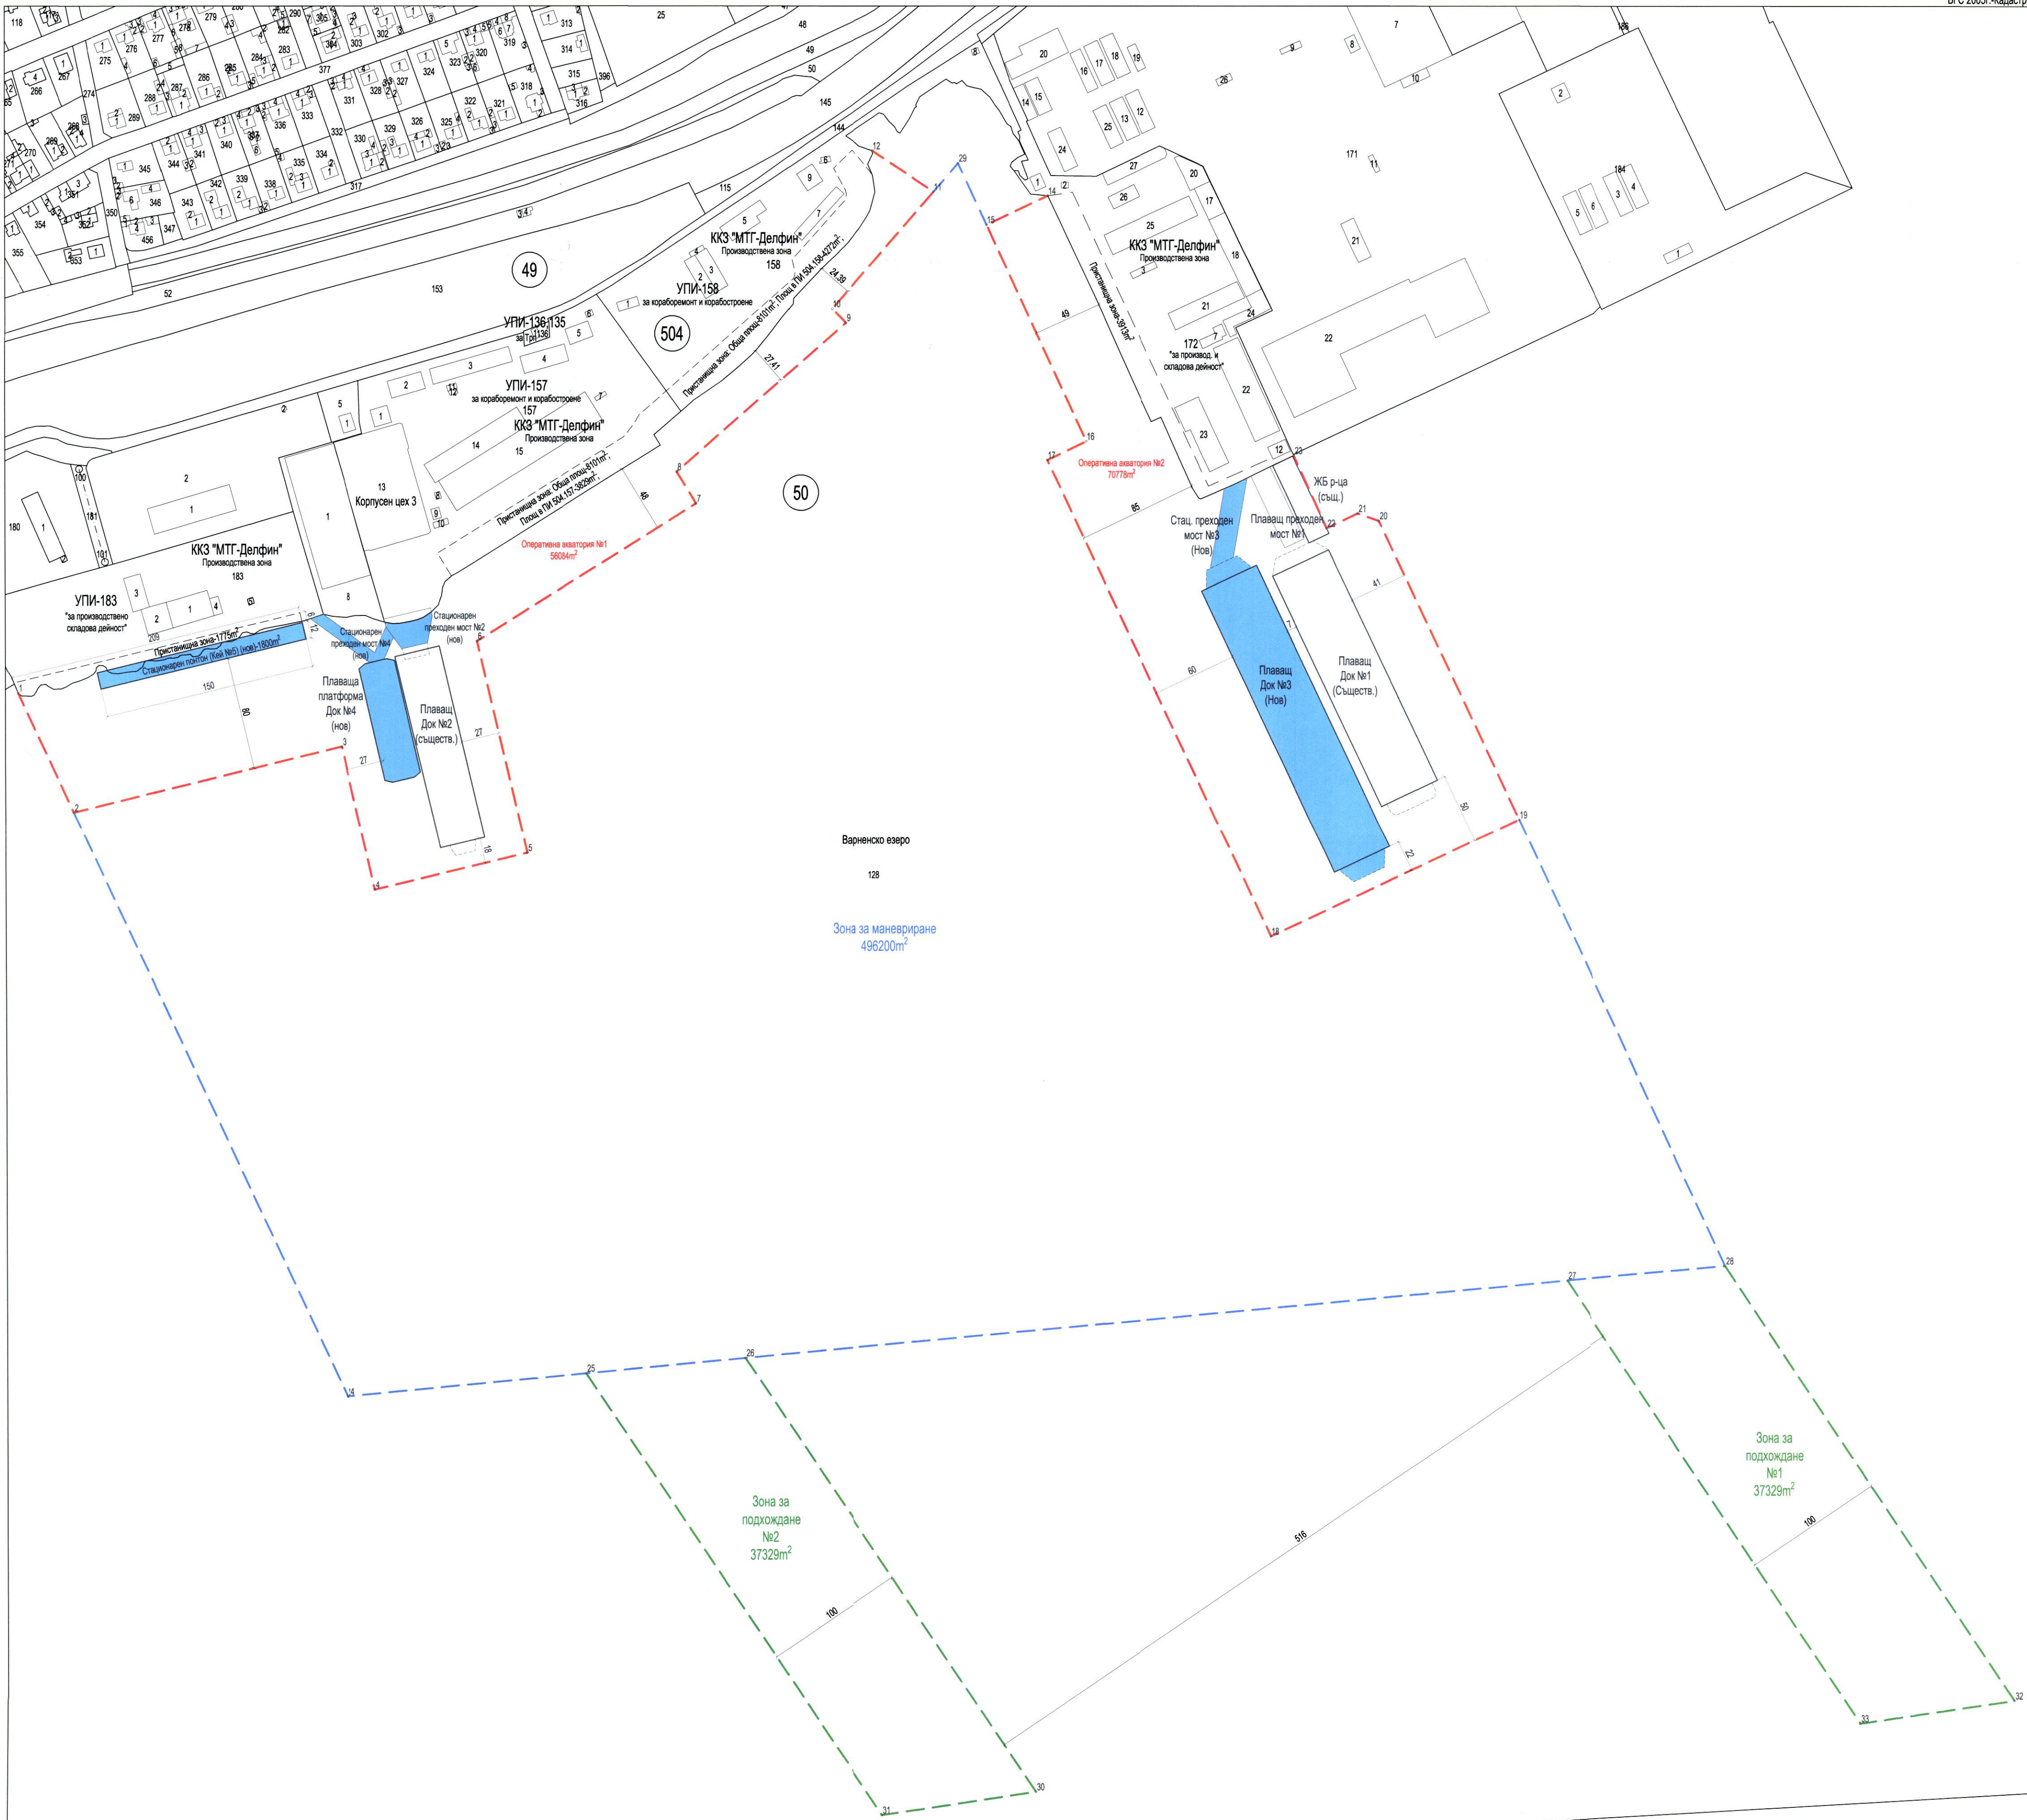

- ЛЕГЕНДА НА ХИДРОТЕХНИЧЕСКИТЕ СЪОРЪЖЕНИЯ:
- А/ Съществуващи в акваторията
- Кей 1 (стационарен);
 - Плаващ Док № 1 с плаващ преходен понтон №1, плаваща работилница и две временни корабни места от двете му страни;
 - Кей № 2 (стационарен);
 - Кей № 3 (стационарен);
 - Кей № 4 (стационарен);
 - Плаващ Док № 2 с плаващ преходен понтон №2 и две временни корабни места от двете му страни.
- Б/ Нови инвестиционни проекти в акваторията на пристанище „МТГ Делфин“
- Плаващ Док № 3, с товароподемност 25 000 тона;
 - Стационарен преходен мост 3 (за достъп до Плаващ Док 3);
 - Стационарен преходен мост 2 (за достъп от брега до плаващ Док № 2);
 - Плаваща платформа Док № 4, с товароподемност 2500 тона;
 - Стационарен преходен мост 4 (за връзка с преходен мост №2 и брега);
 - Стационарен понтон Кей №5- дължина 150м и ширина 12м



Част: ХТС	Фаза: ТП	Проектант: инж. К.М.Маринов
Мащаб: М 1:2500	Чертеж: 02	Начертал: инж. К.М.Маринов
Дата: 2026		Управител: инж. К.М.Маринов
		Възложител: „МТГ-Делфин“