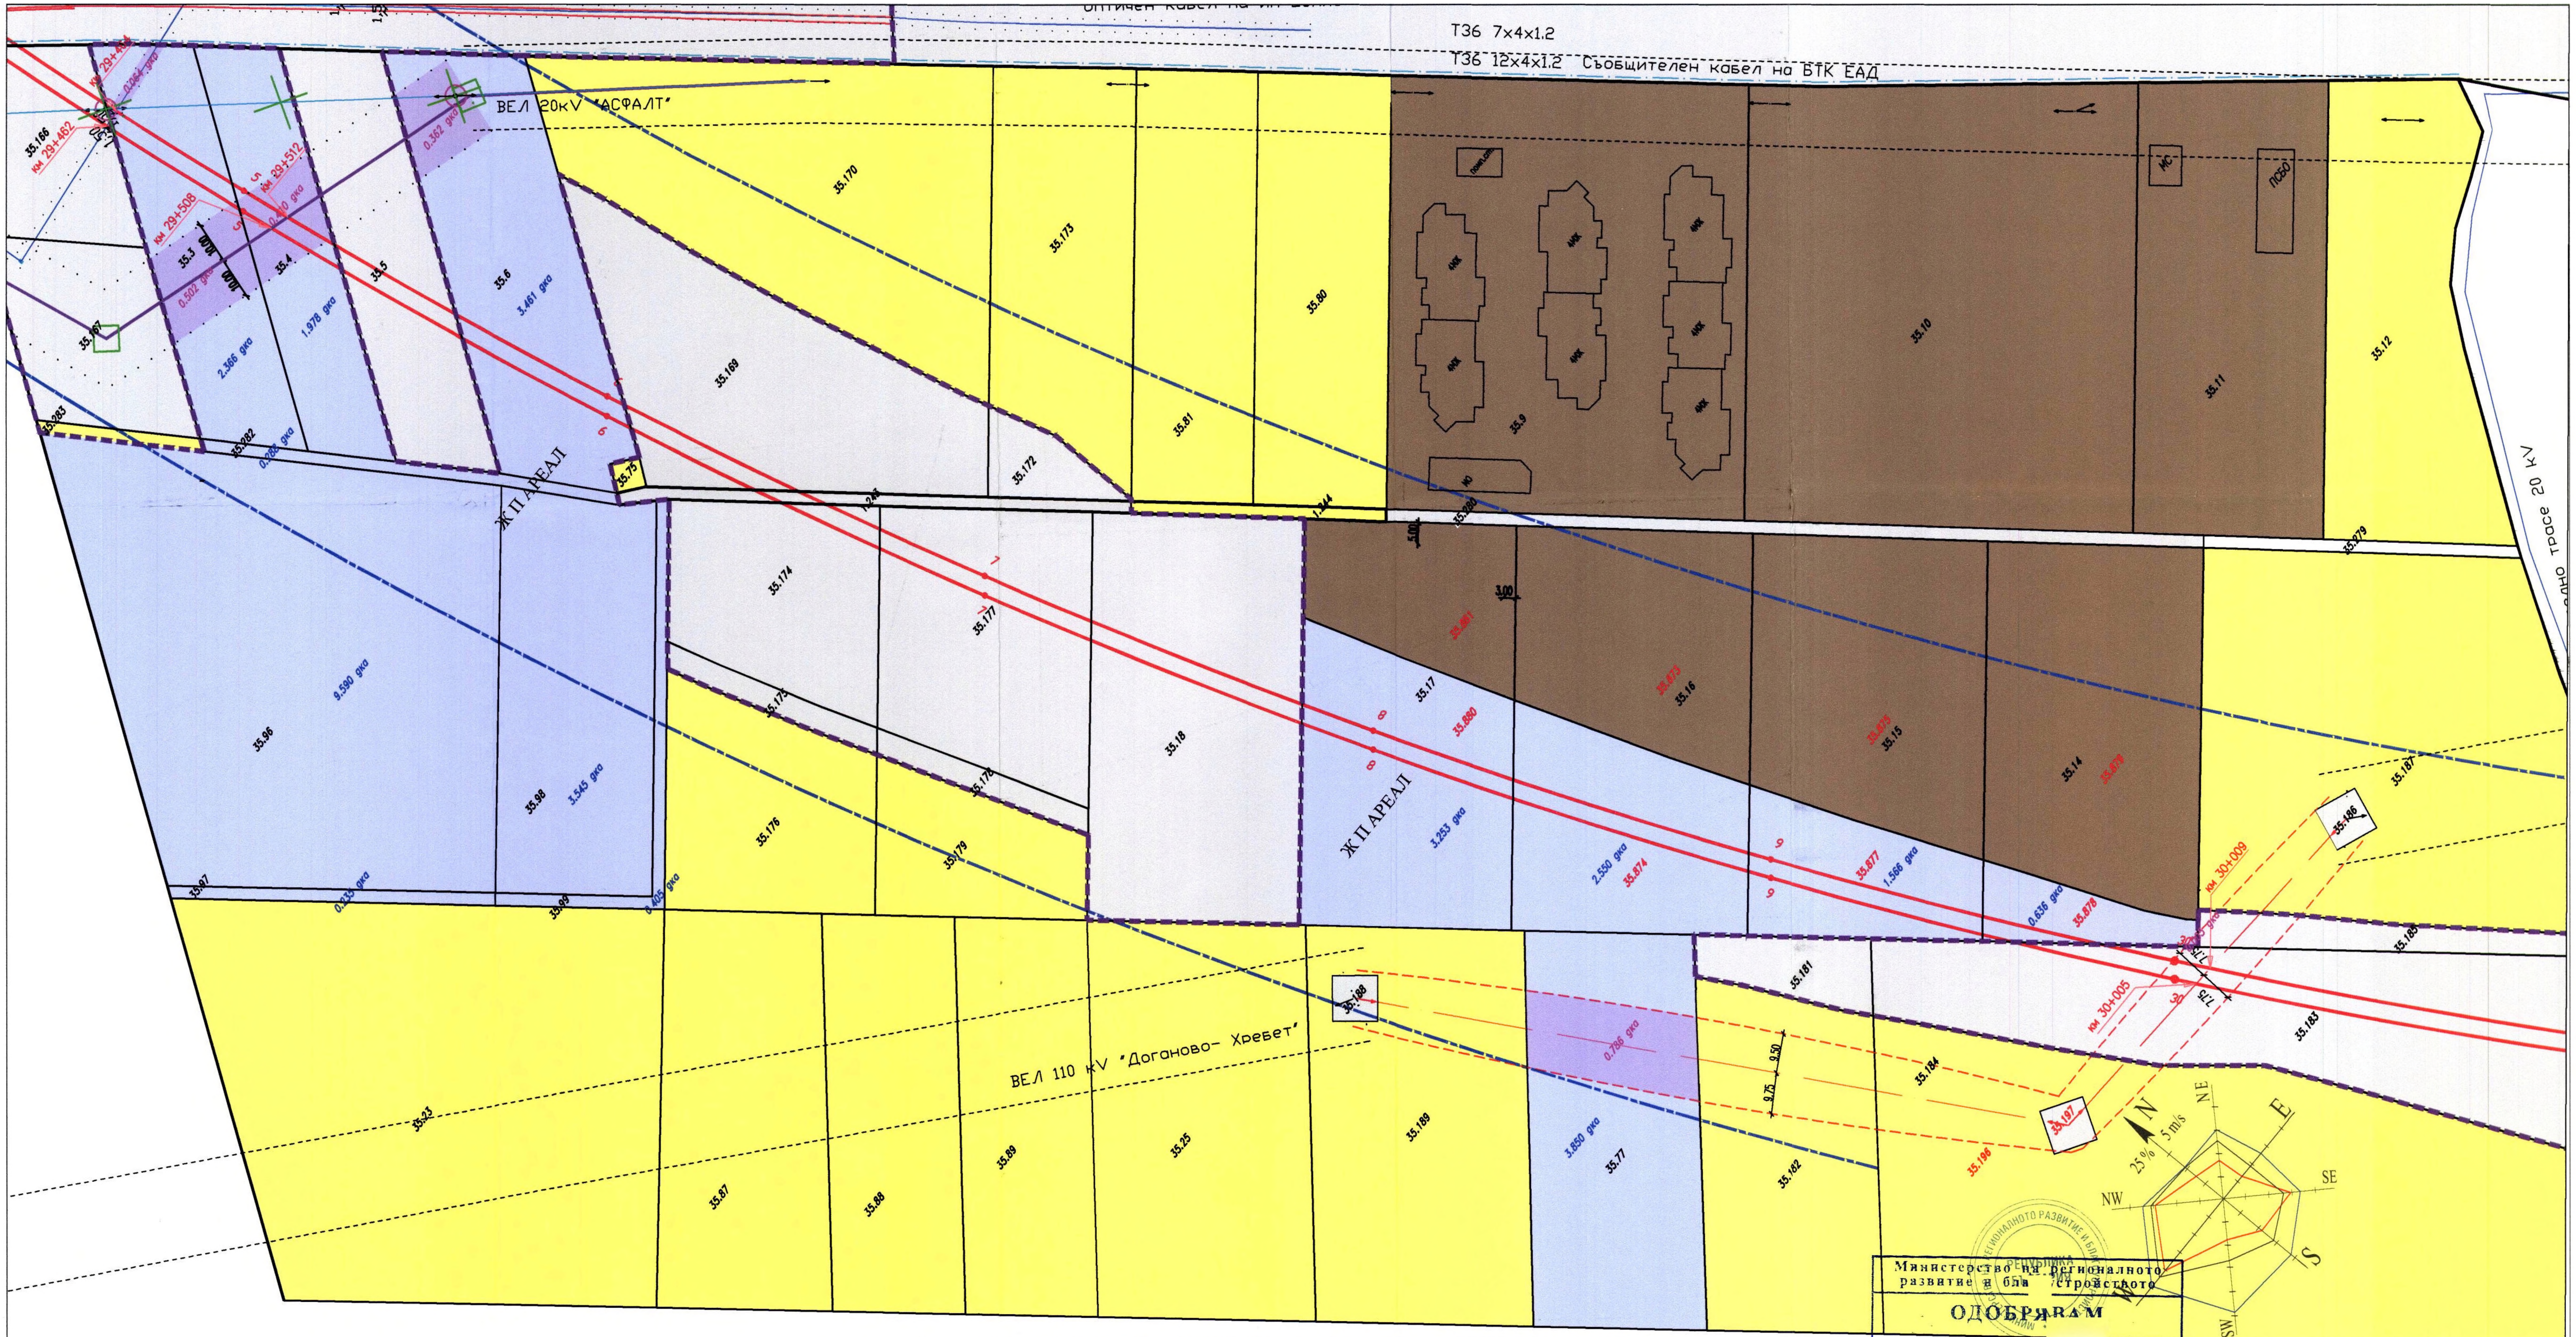

Министерство на регионалното развитие и бла строителството
ОДОБРЯВАМ
Министър: ....
Заповед № РД-02-15-30 / 01.07.2026
София, 01.07.2026 г.

ЛЕГЕНДА:

- територия с ограничение в ползването
- Територия, която се отчуждава
- Територия на транспорта
- Земеделска територия
- сервитут на ново трасе на ВЕЛ 110 kV ,,Доганово – Хребет"
- ос бъдеща жп линия
- граница на имот по КККР
- сервитут на съществуващ ВЕЛ 110 kV ,,Доганово – Хребет"
- 30 проектен километър
- 1 проектен хектометър
- 1.011 дка площ с ограничение в ползването
- 1.011 дка площ, която се отчуждава

Регистрационен № 33038 инж. МЕСУТ ИСОВ ИЛИЯЗОВ

	Име	Подпис	Дата
Проектант	инж. Месут Илиязов		04.2026 г.

Възложител: ДП НАЦИОНАЛНА КОМПАНИЯ " ЖЕЛЕЗОПЪТНА ИНФРАСТРУКТУРА " НКЖИ	Проектант: ТРАНСГЕО ЕООД	Териториален обхват: Поземлени имоти с идентификатори 52012.35.3, 52012.35.4, 52012.35.6, 52012.35.282, 52012.35,96, 52012.35.97, 52012.35.98, 52012.35.99, 52012.35.14, 52012.35.15, 52012.35.16, 52012.35.17 и 52012.35.77, местност Милковица.	Част	Геодезия	Дата	Април 2026 г.	Рев.	1
			Фаза	Окончателен проект	Мащаб	1:1000	Лист	1 / 1