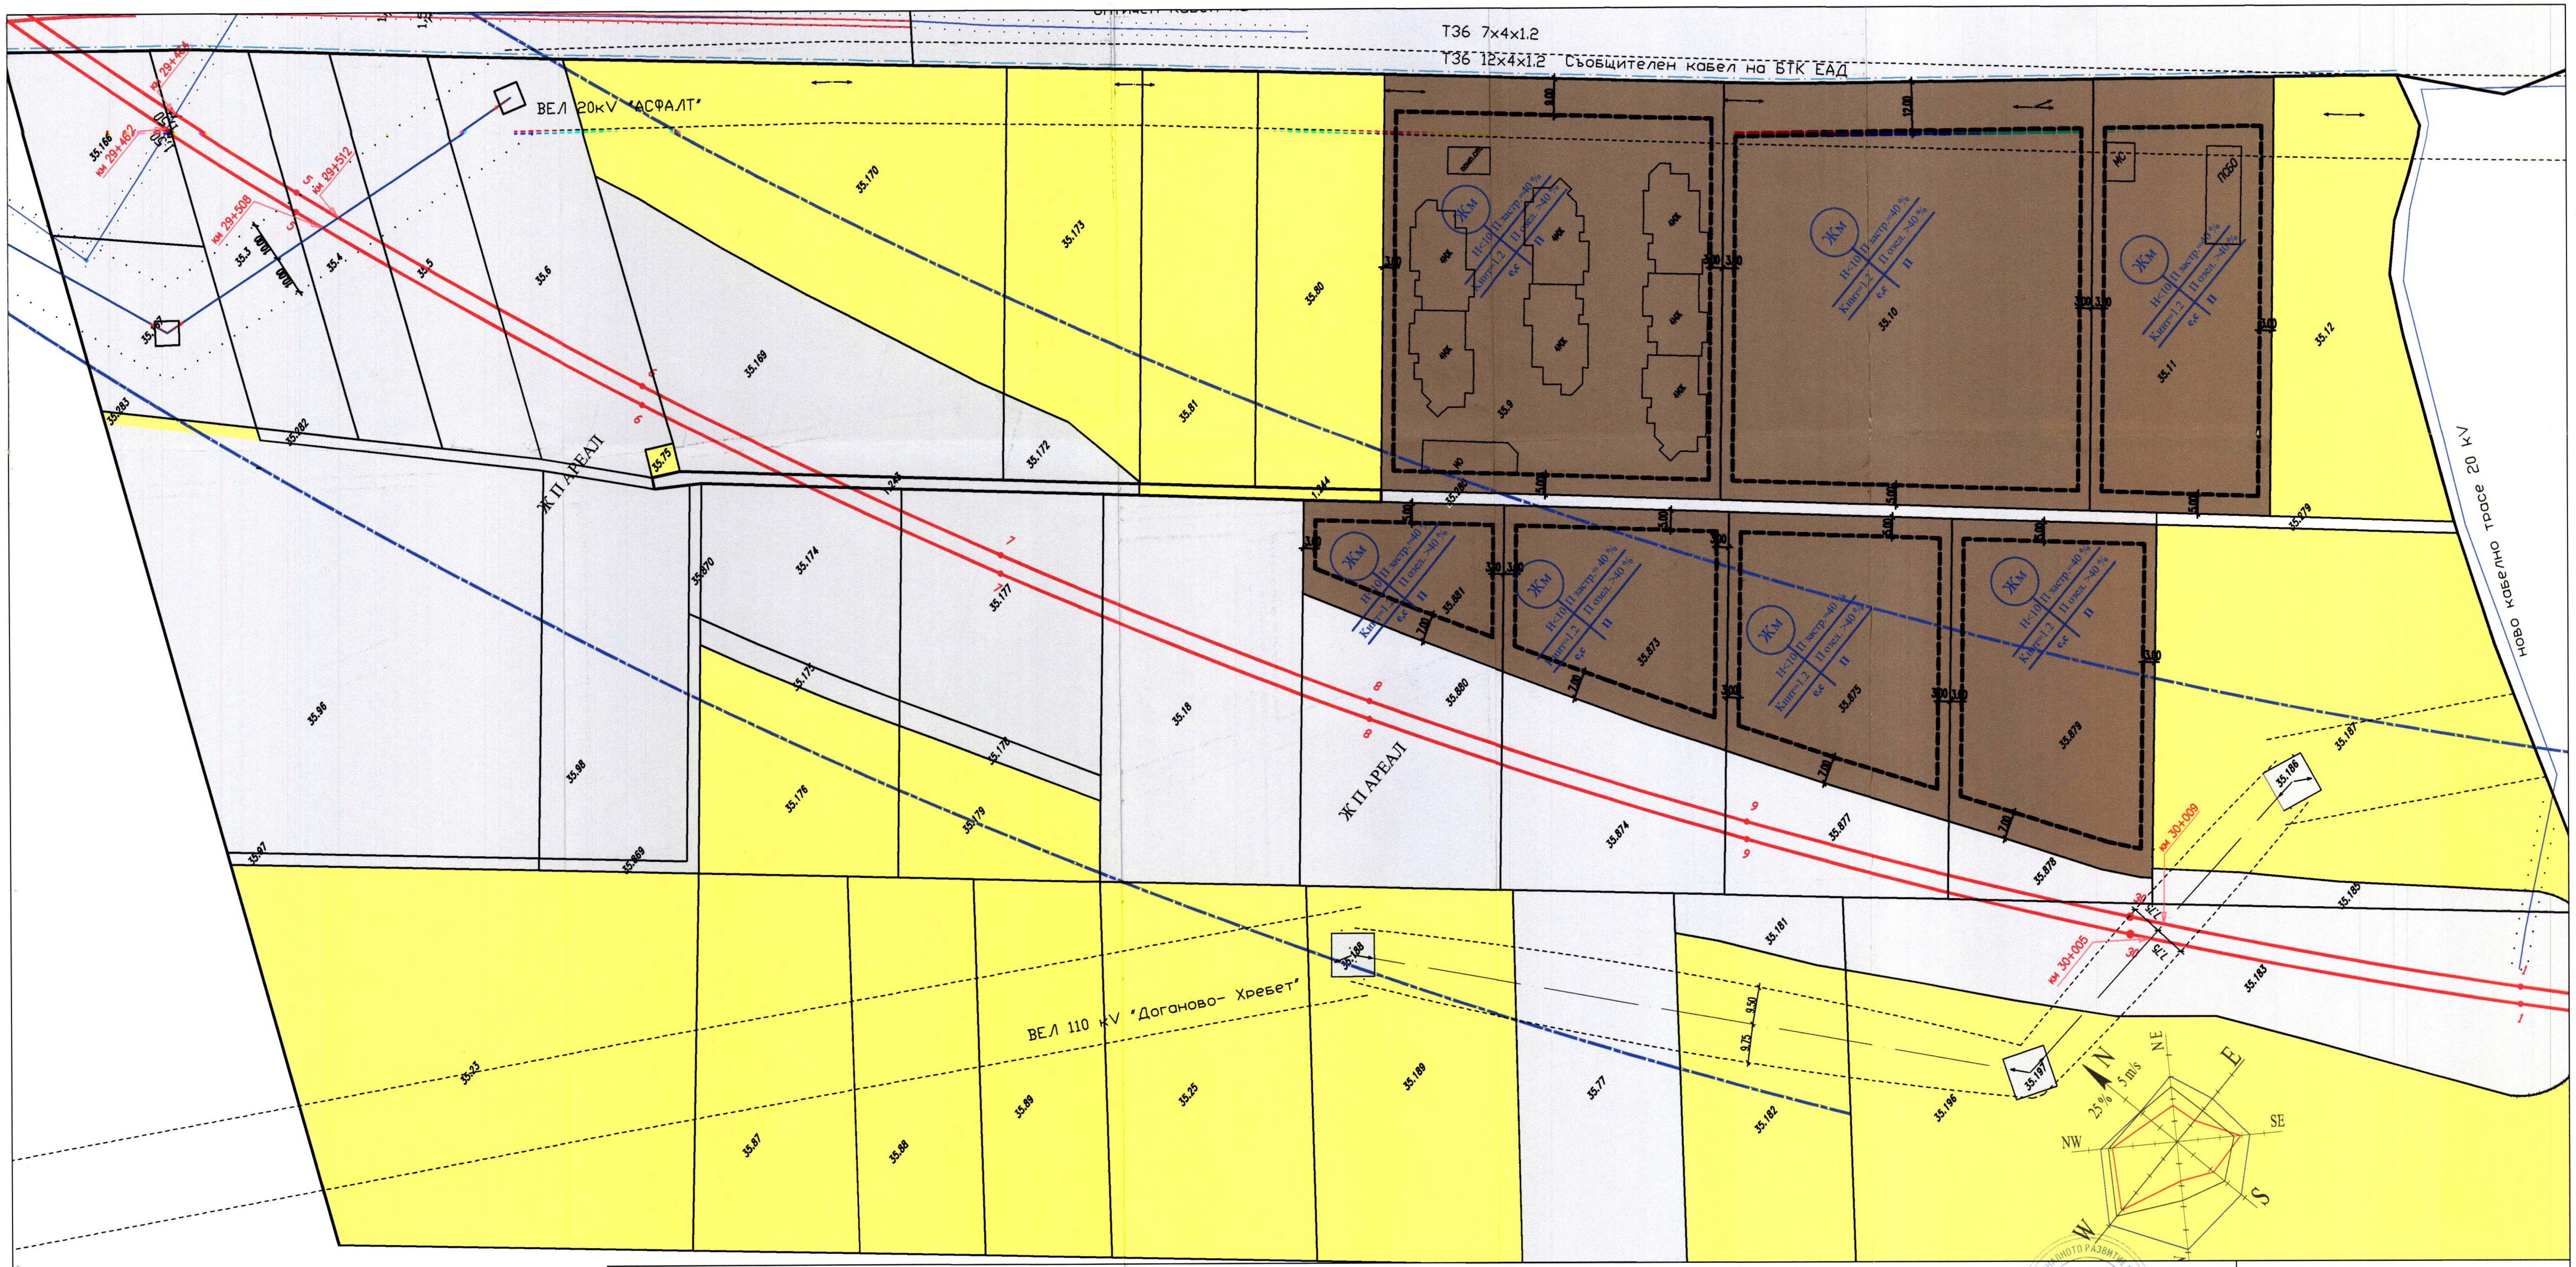

ЛЕГЕНДА:

🟨	Земеделска територия
🟦	Водна територия
⬜	Територия на транспорта
🟫	Устройствена жилищна зона
🟥	ос бъдеща жп линия
—	граница на имот по КККР
—	ограничителна строителна линия съгласно чл 4, ал.1 от Закон за железопътния транспорт
—	съществуващ съобщителен кабел
—	съществуващ оптичен кабел
—	изместено трасе на оптичен кабел
30 ○	проектен километър
1 ○	проектен хектометър
35.865	проектен идентификатор

Министерство на регионалното развитие и благоустройството
ОДОБРЯВАМ
Министър: [redacted]
Заповед № РД-02-15 - 30/01.0~~X~~ 2026
София, 01.07. 2026 г.

Камара на инженерите в инвестиционното проектиране
Пълна проектантска правоспособност
Регистрационен № 33038
инж. Месут Илиязов
Секция: ГПГ
Подпис:

	Име	Подпис	Дата
Проектант	инж. Месут Илиязов		04.2026 г.

Възложител: ДП НАЦИОНАЛНА КОМПАНИЯ " ЖЕЛЕЗОПЪТНА ИНФРАСТРУКТУРА "
НКЖИ
НАЦИОНАЛНА КОМПАНИЯ ЖЕЛЕЗОПЪТНА ИНФРАСТРУКТУРА

Проектант: ТРАНСГЕО ЕООД

Териториален обхват: Поземлени имоти с идентификатори 52012.35.3, 52012.35.4, 52012.35.6, 52012.35.282, 52012.35,96, 52012.35.97, 52012.35.98, 52012.35.99, 52012.35.14, 52012.35.15, 52012.35.16, 52012.35.17 и 52012.35.77 , местност Милковица, в землището на с. Нови Хан, община Елин Пелин, област Софийска

Част	Архитектура	Дата	Април 2026 г.	Рев.	1
Фаза	Окончателен проект	Мащаб	1:1000	Лист	1 / 1
Чертеж:	Подробен устройствен план след изменение				