

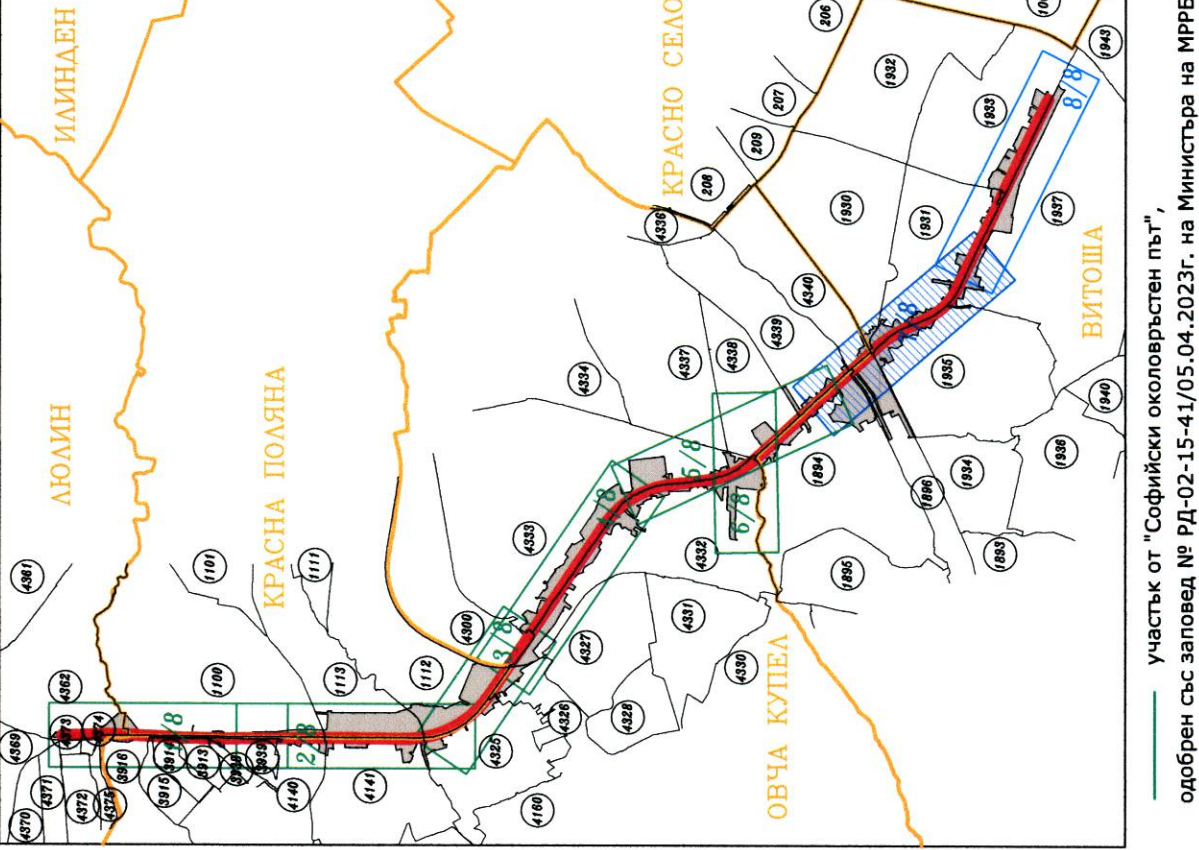


 




ТИПОВ НАПРЕЧЕН ПРОФИЛ В УЧАСТЪК С ТУНЕЛ

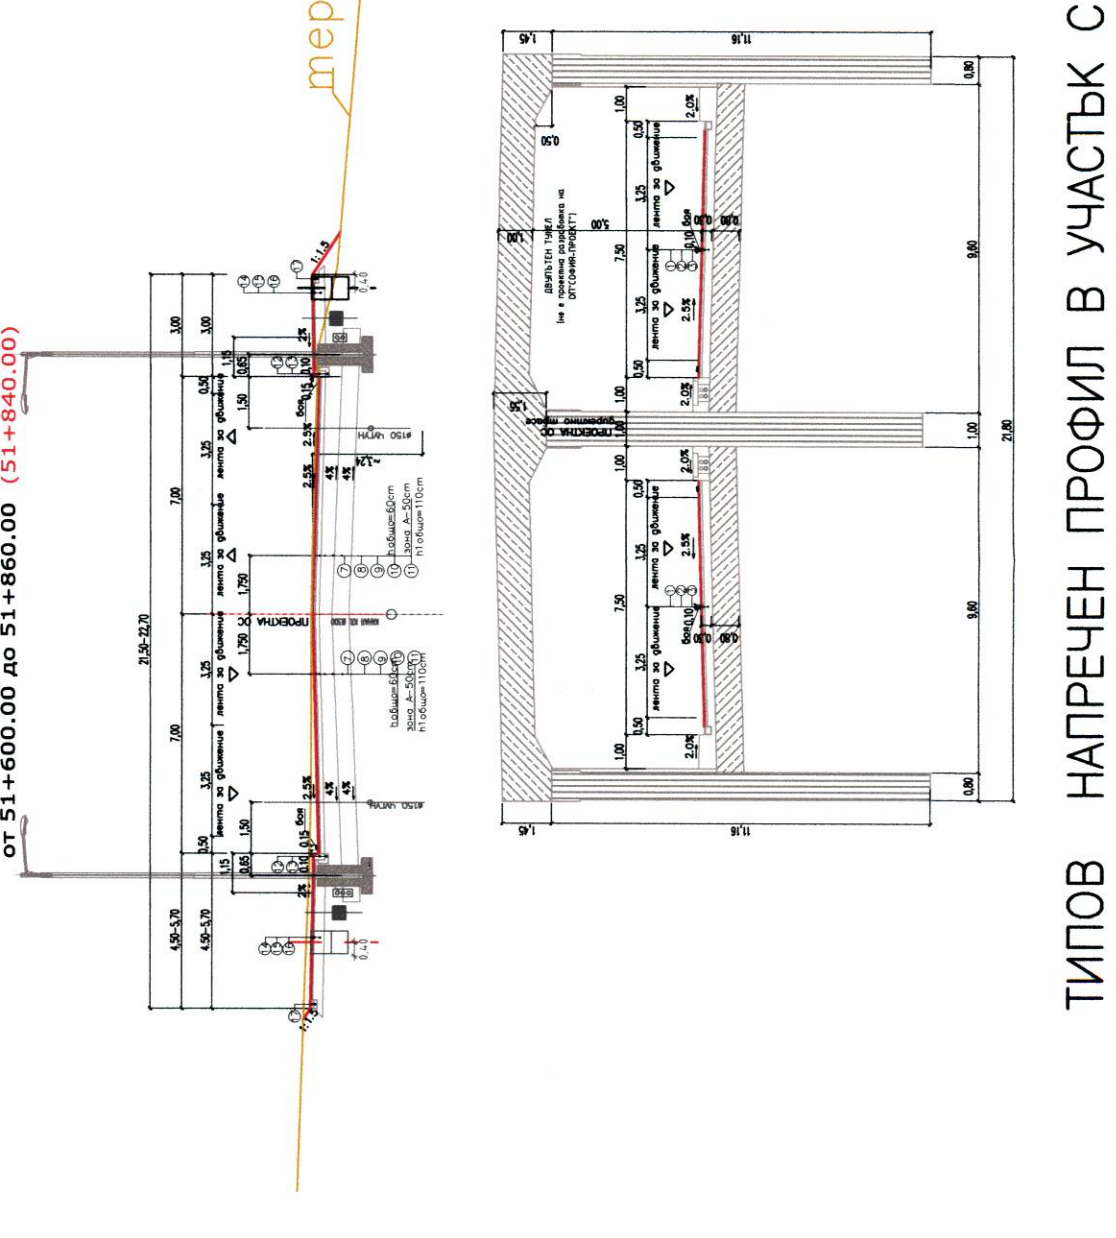


ТИПОВ НАПРЕЧЕН ПРОФИЛ В УЧАСТЪК С ТУНЕЛ

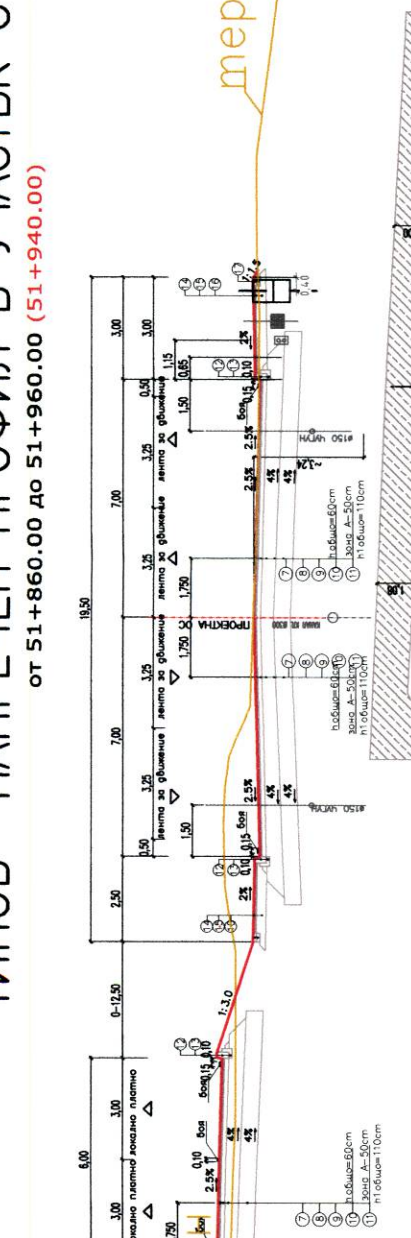


ТИПОВ НАПРЕЧЕН ПРОФИЛ В УЧАСТЪК С ТУНЕЛ

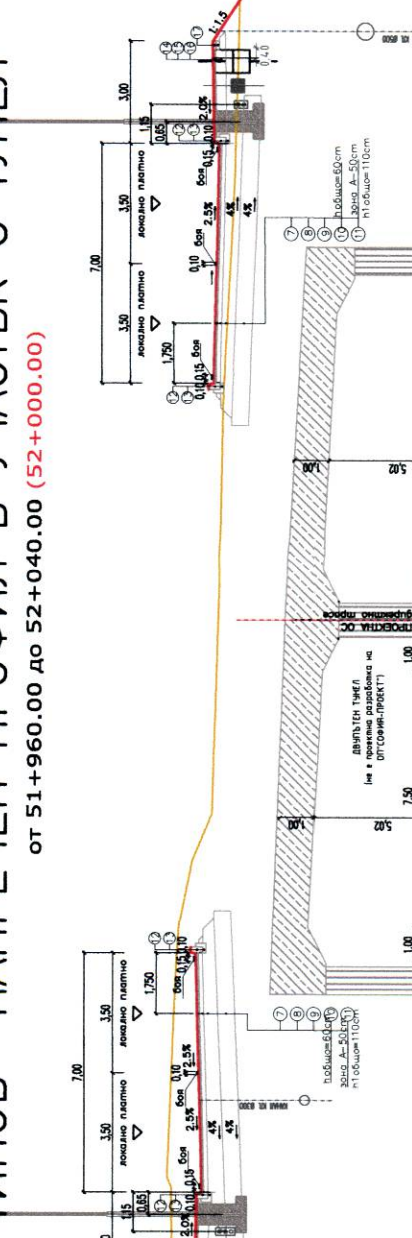

ТИПОВ НАПРЕЧЕН ПРОФИЛ В УЧАСТЪК С РАМПЫ

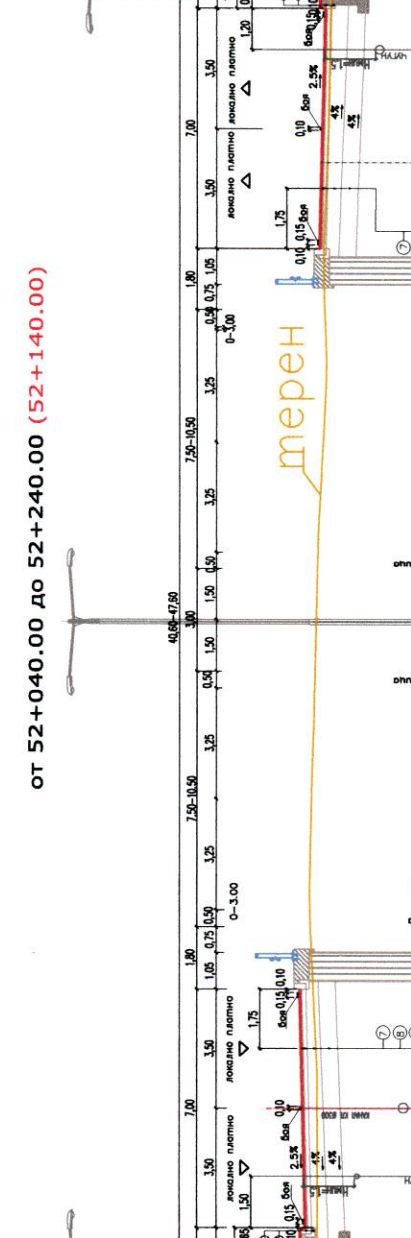


ТИПОВ НАПРЕЧЕН ПРОФИЛ В УЧАСТЪК С РАМПЫ

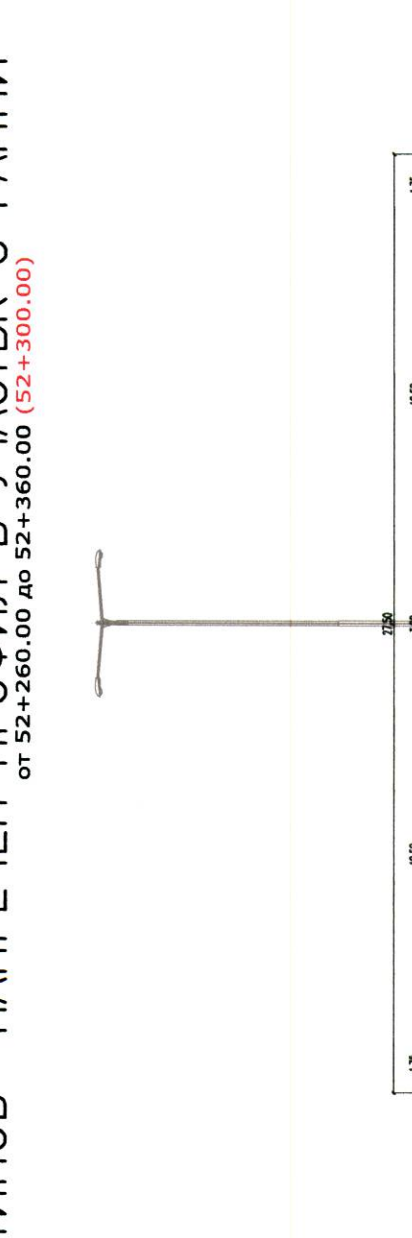


ПРОЕКТ

ТИПОВ НАПРЕЧЕН ПРОФИЛ В УЧАСТЪК С ЕСТАКАДА

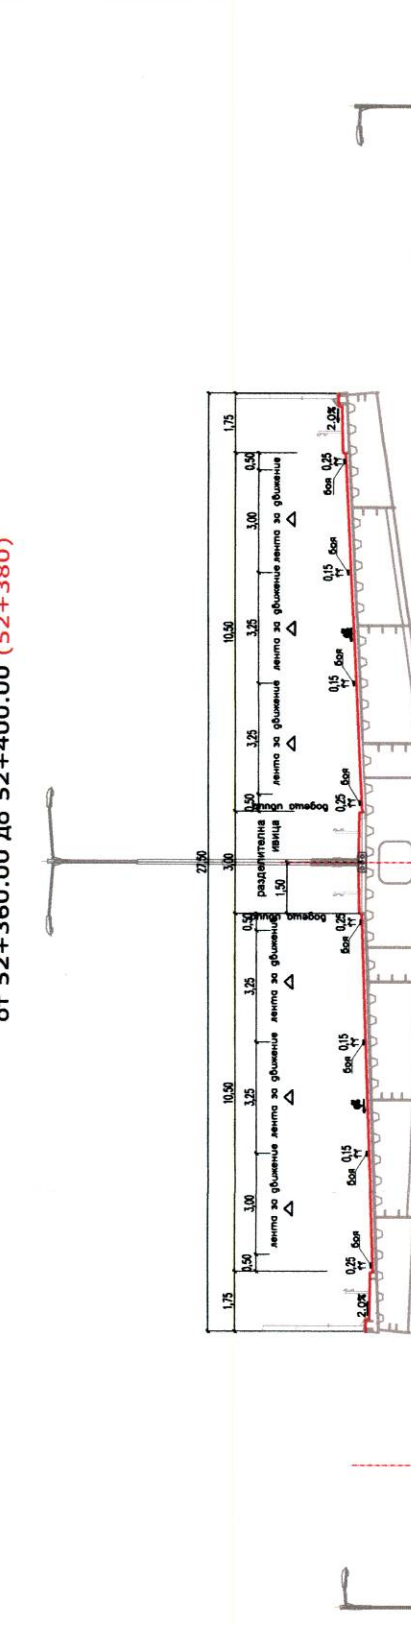

ТИПОВ НАПРЕЧЕН ПРОФИЛ В УЧАСТЪК С ЕСТАКАДА

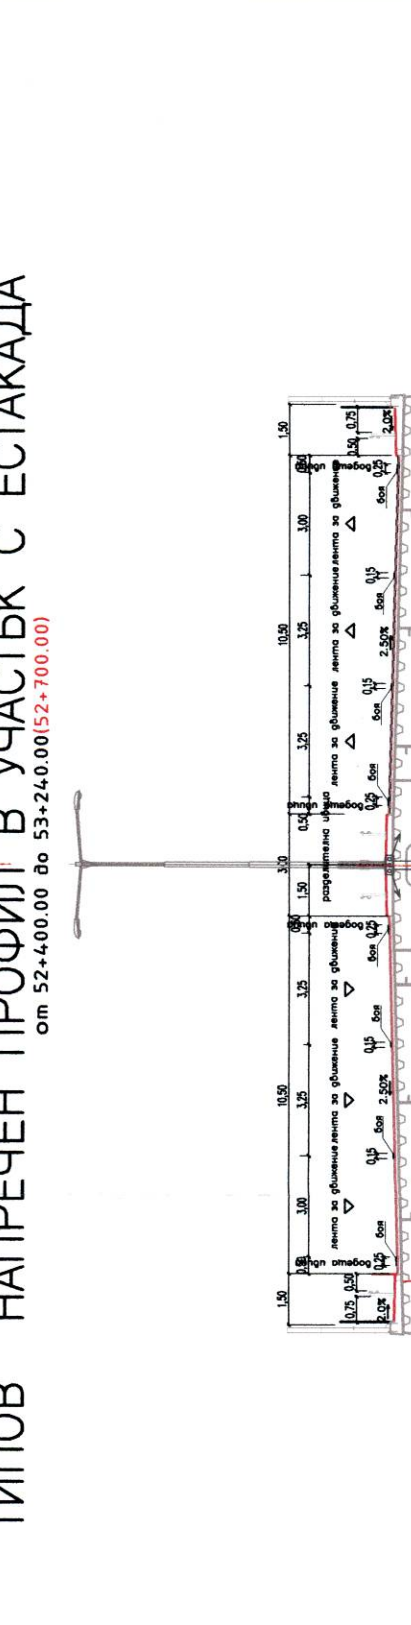














