


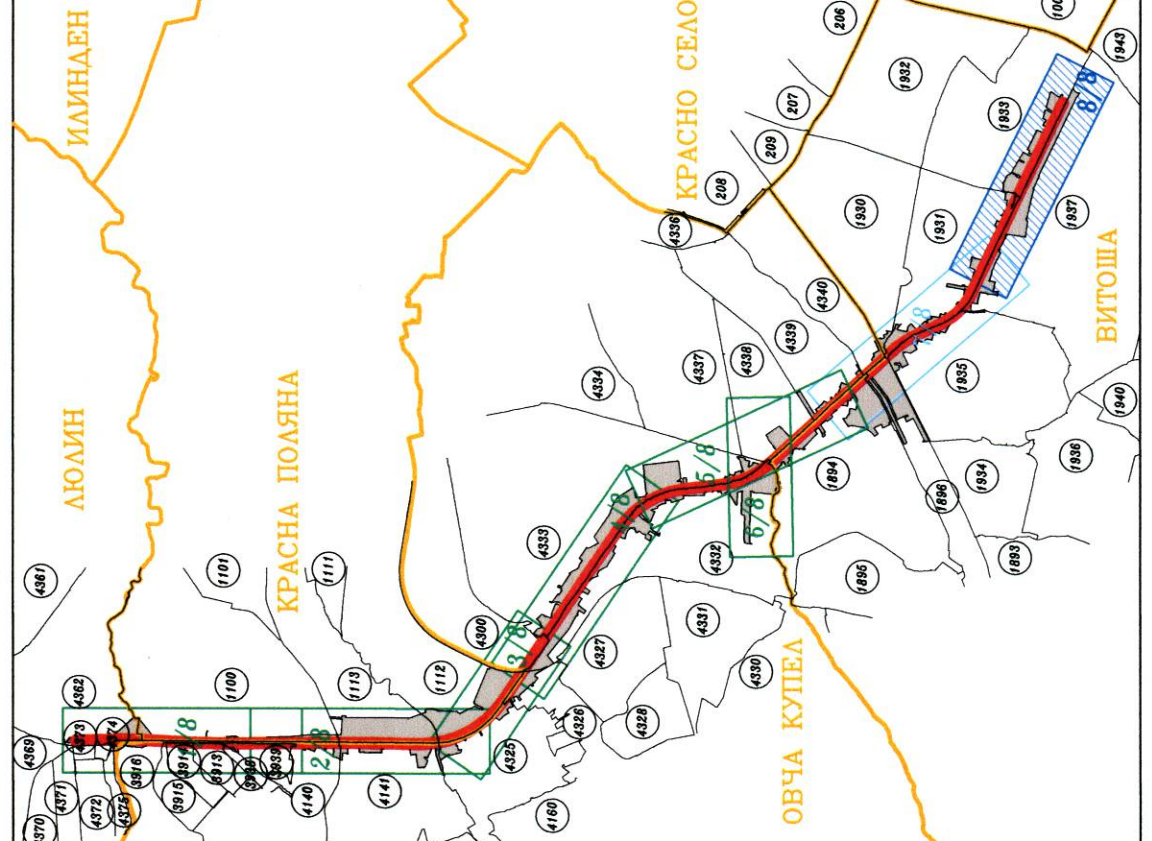




ПРОЕКТ







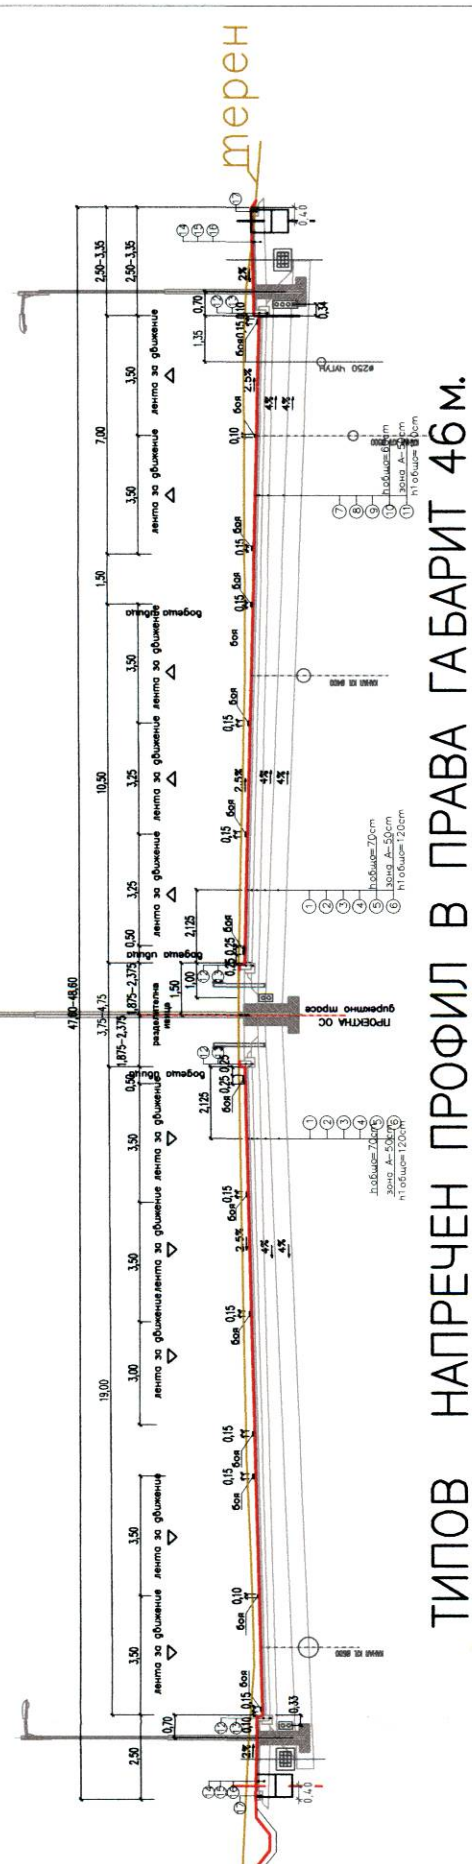


ТИПОВ НАПРЕЧЕН ПРОФИЛ В ПРАВА ГАБАРИТ 46 М.

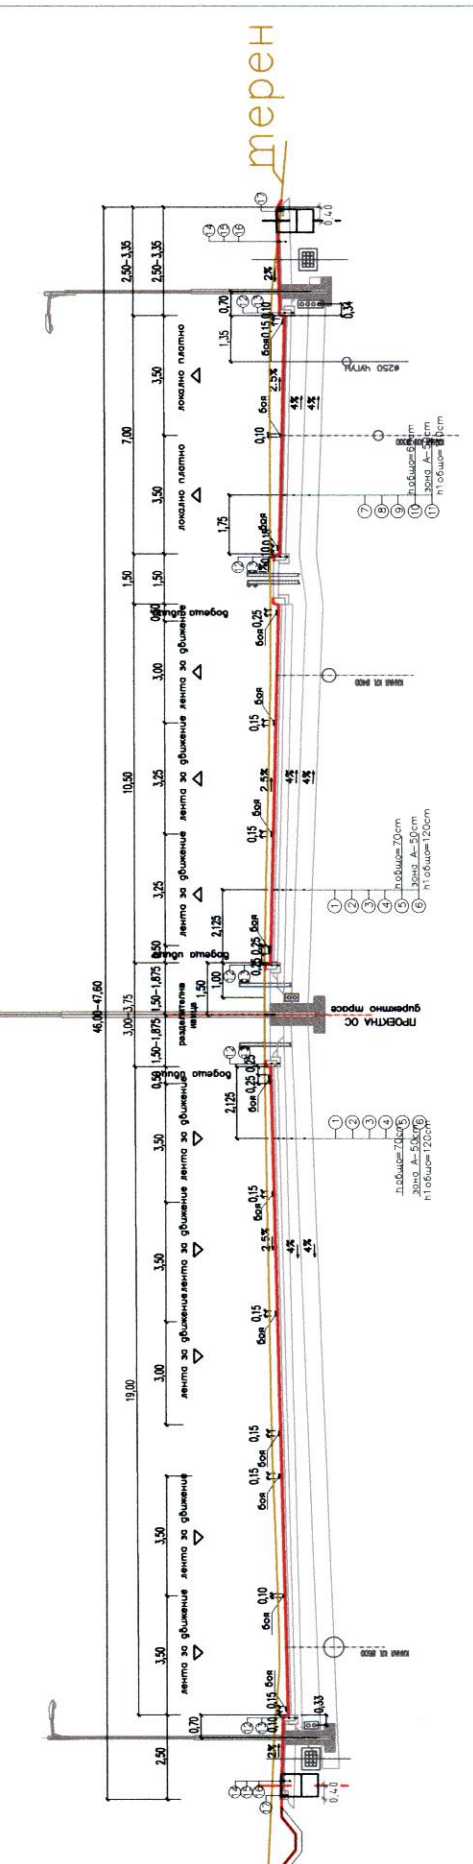


ТИПОВ НАПРЕЧЕН ПРОФИЛ В ЧАСТЪК С РАМПИ И ПОДПОРНА СТЕНА

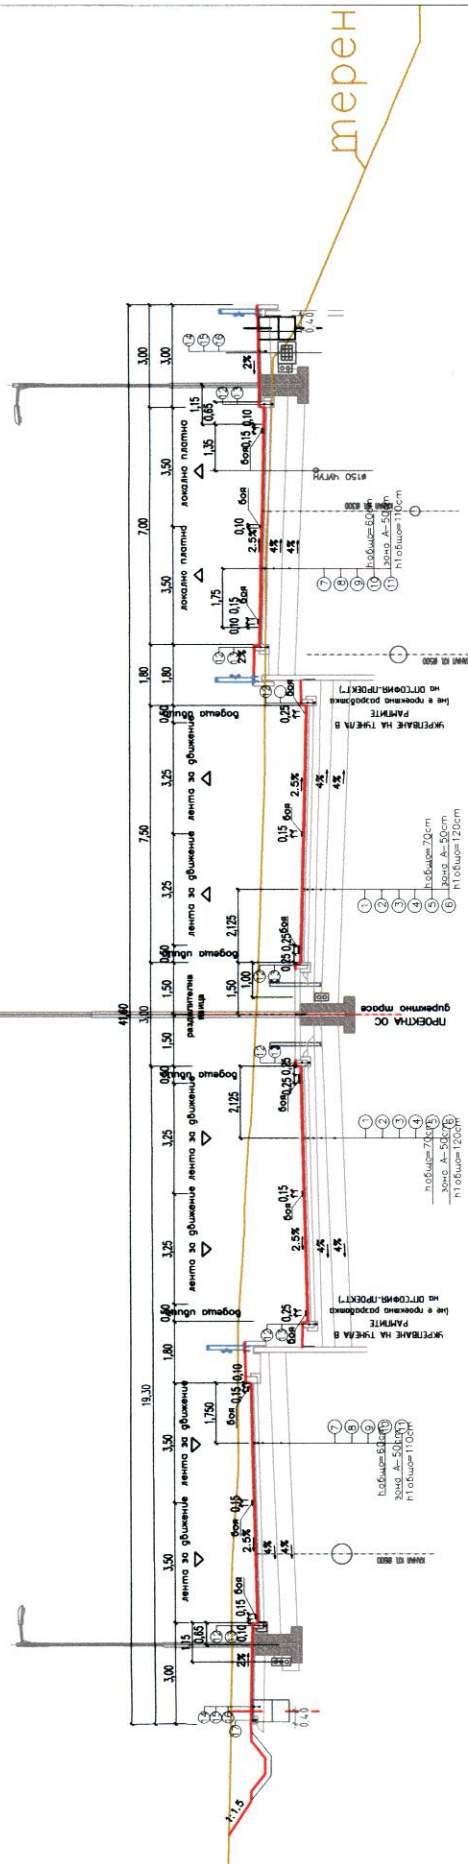


ТИПОВ НАПРЕЧЕН ПРОФИЛ В УЧАСТЪК С РАМПИ

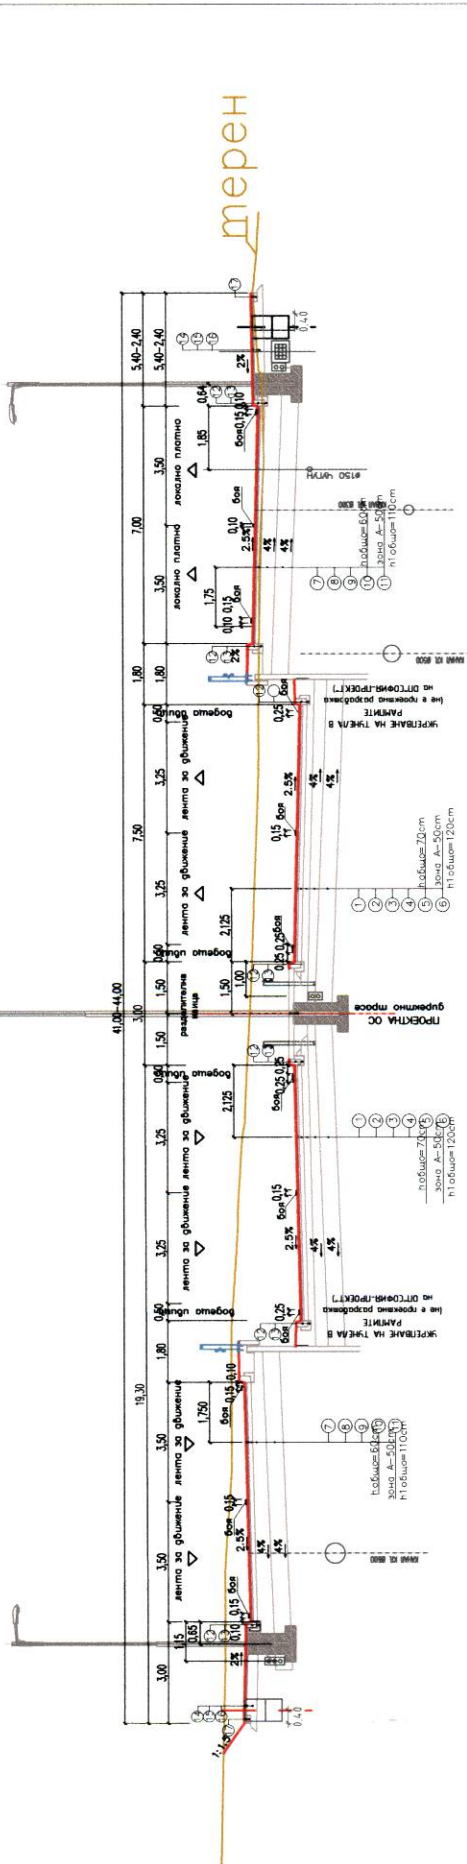

ТИПОВ НАПРЕЧЕН ПРОФИЛ В УЧАСТЪК С ТУНЕЛ

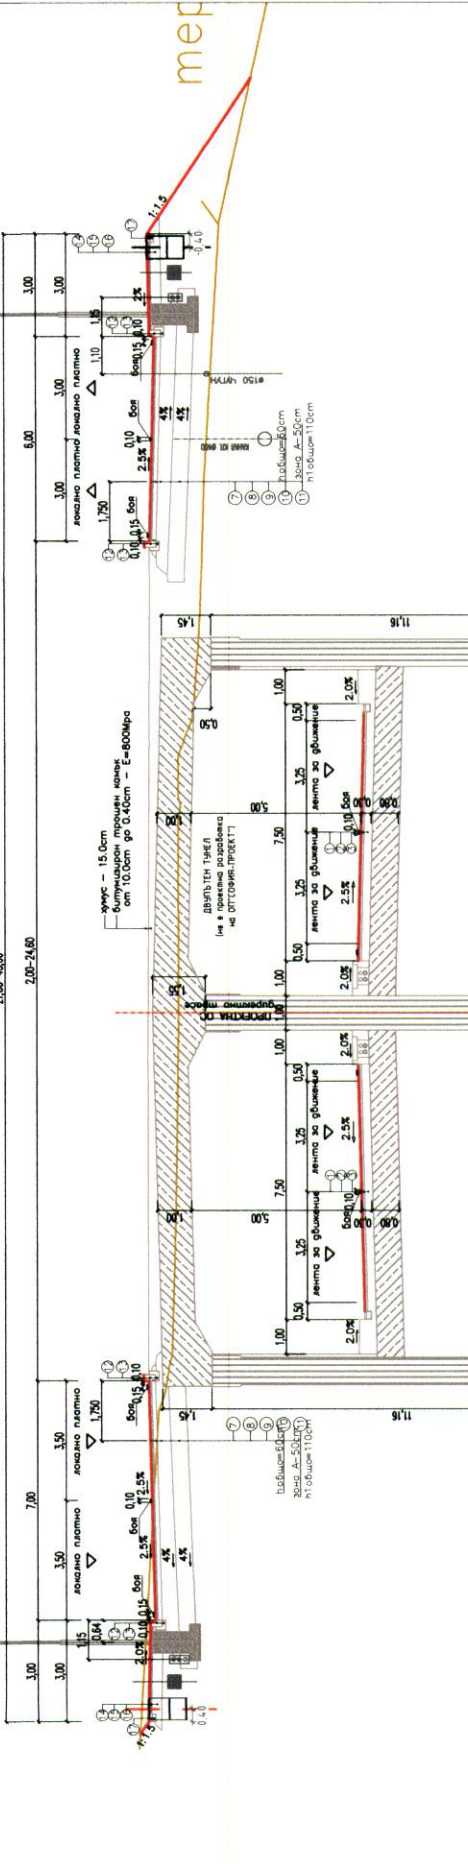

ТИПОВ НАПРЕЧЕН ПРОФИЛ В УЧАСТЪК С ТУНЕЛ

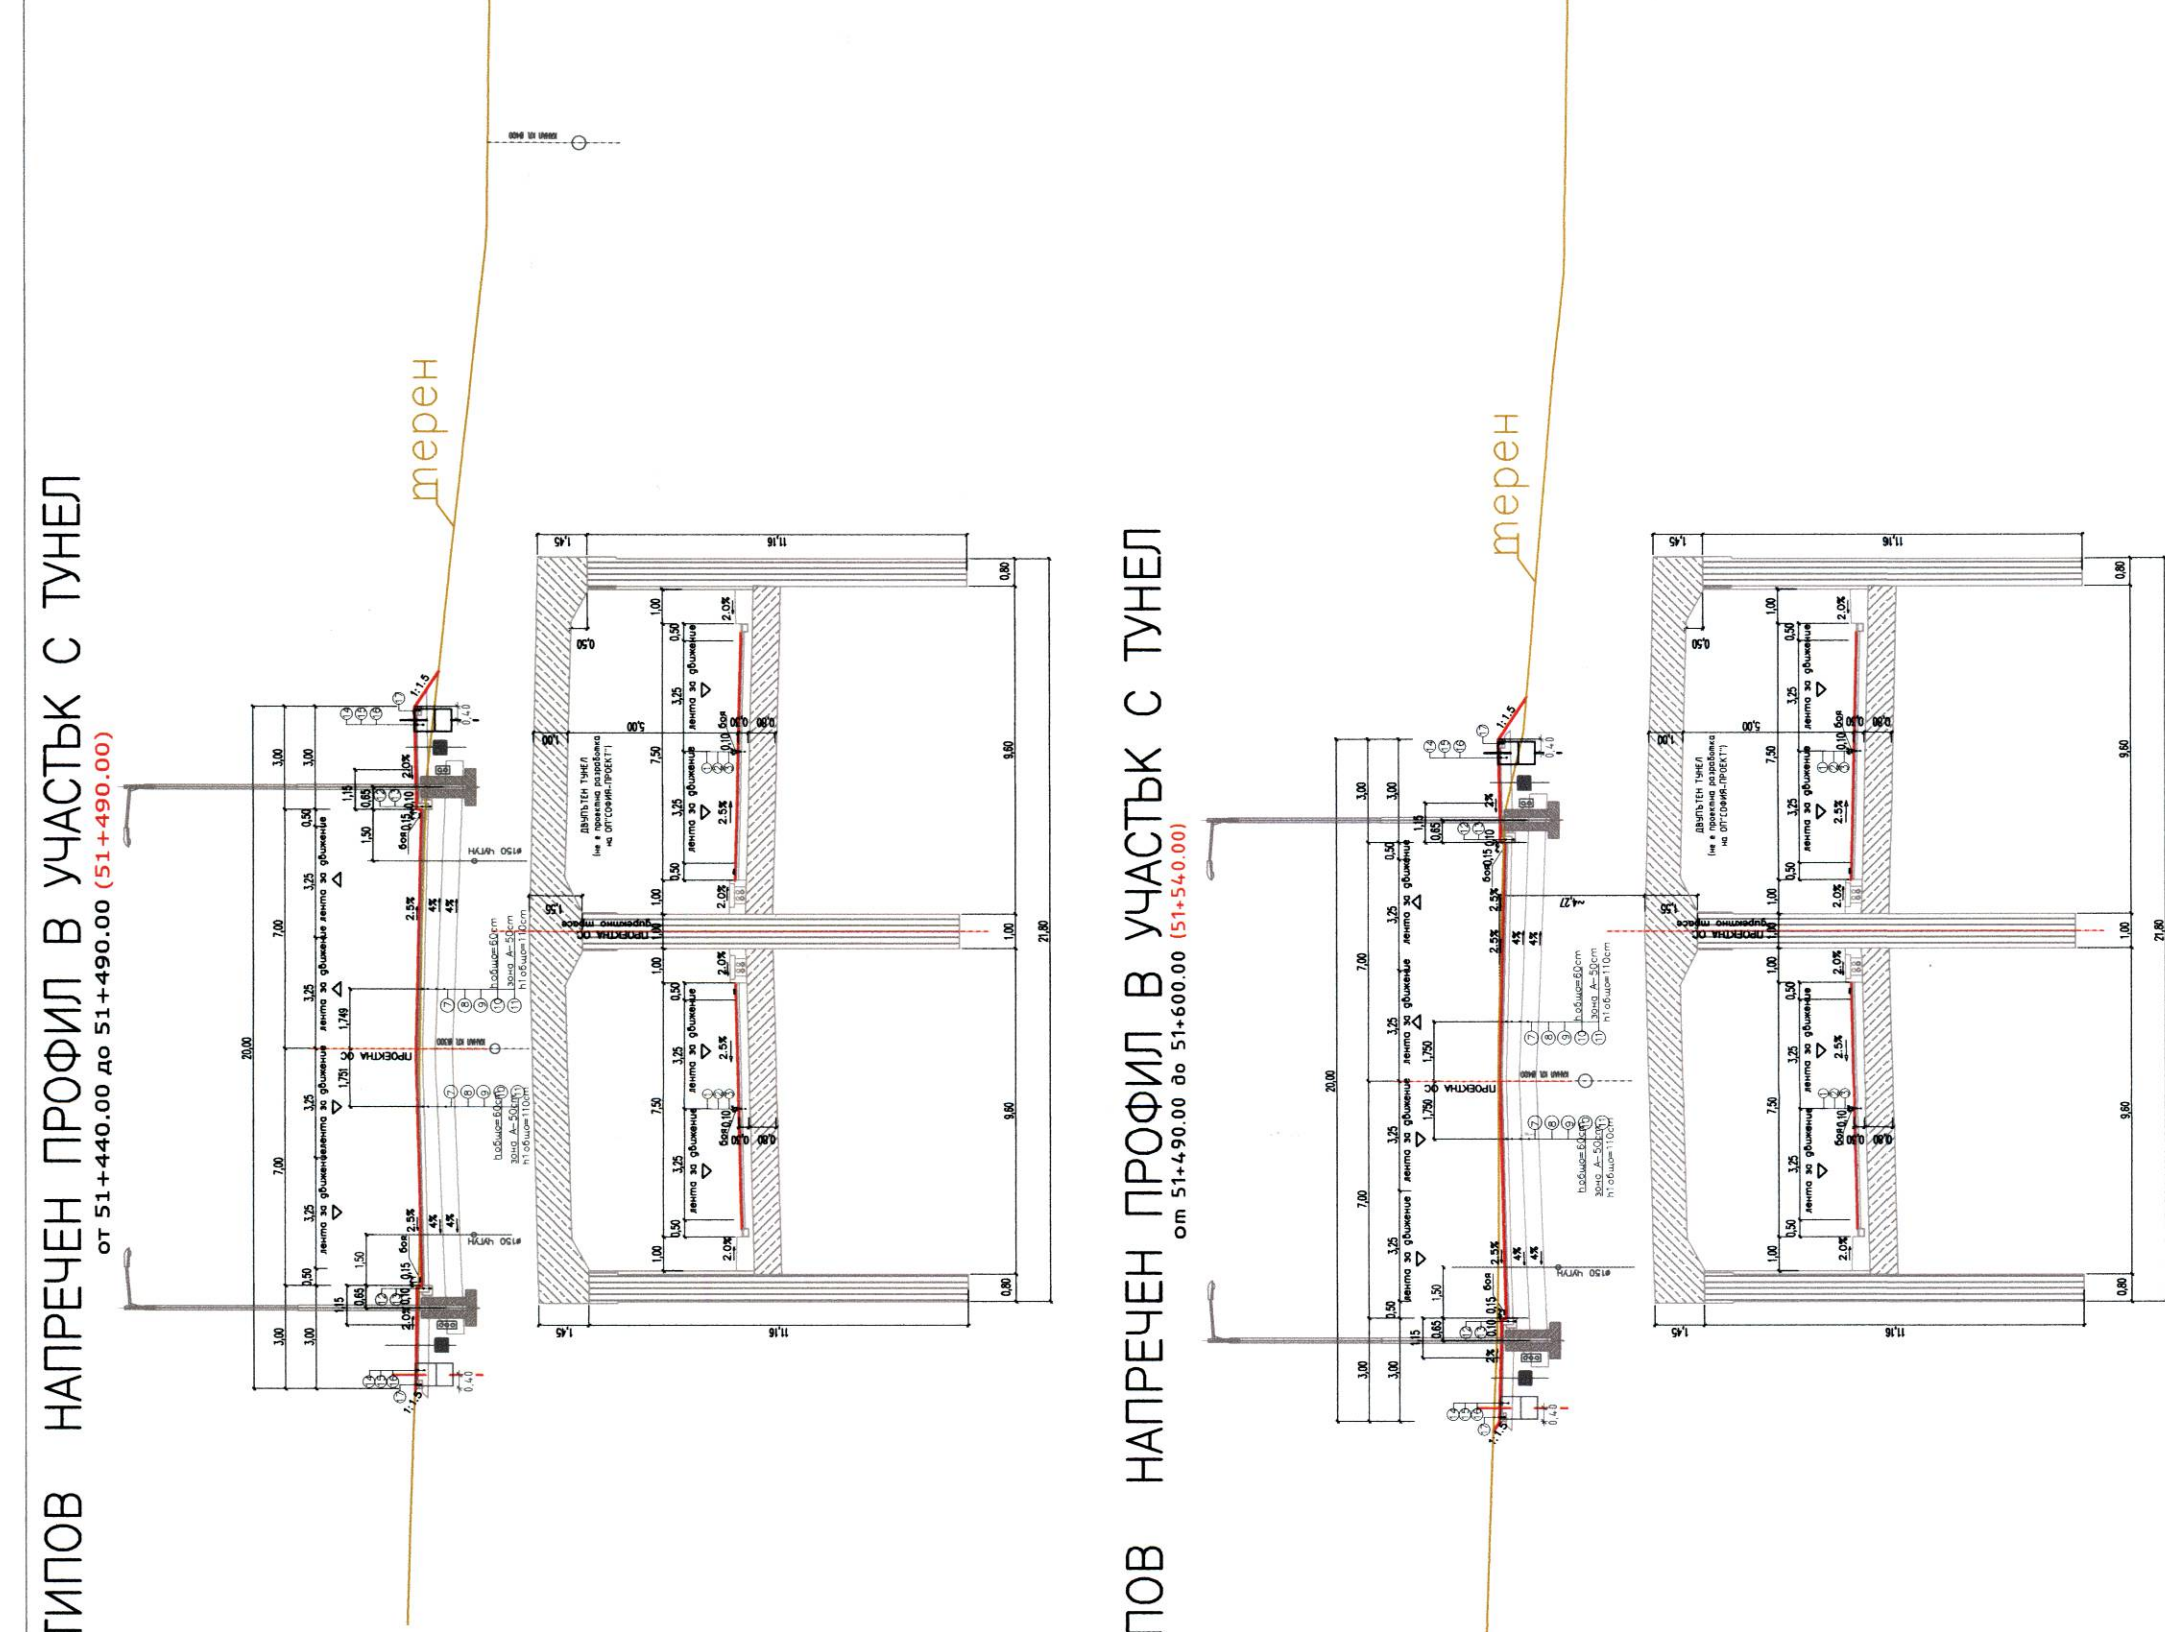

ТИПОВ НАПРЕЧЕН ПРОФИЛ В УЧАСТЪК С ТУНЕЛ

