


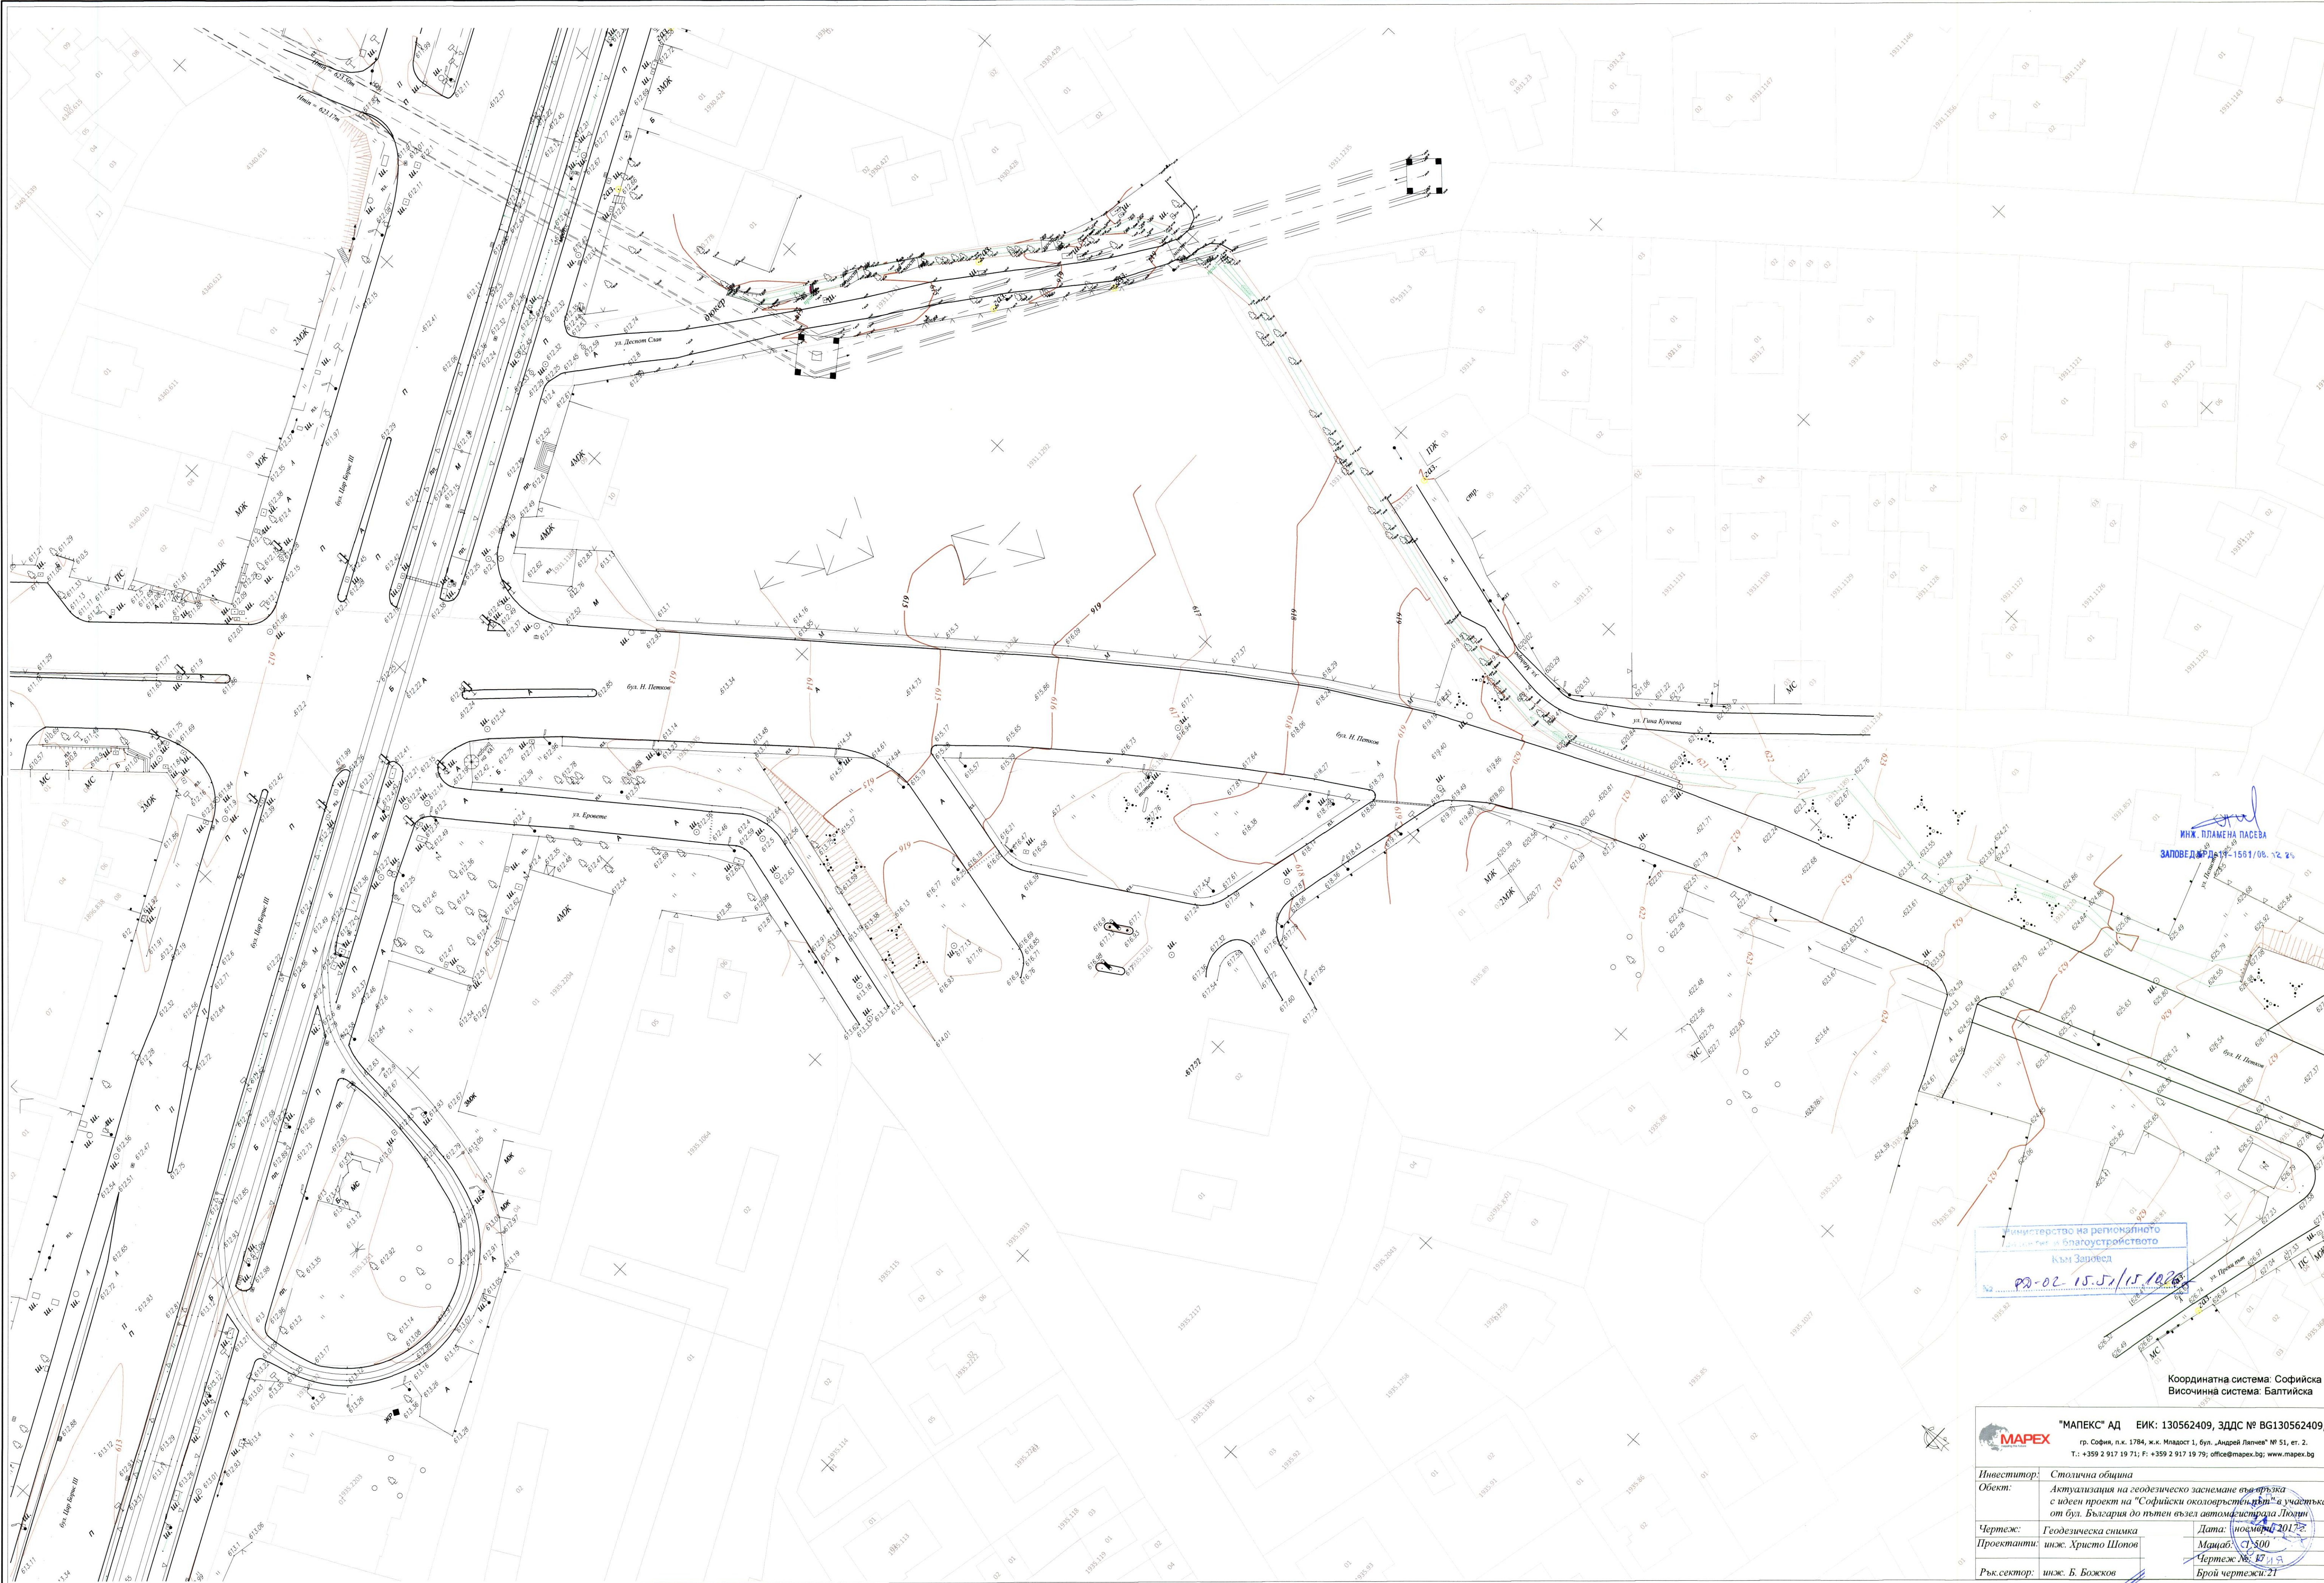

ИНЖ. ПЛАМЕНА ПАСЕВА
ЗАПОВЕД № 15-1561/06.12.21

Министерство на регионалното
развитие и благоустройството
Към Заревед
№ 02-02.15.5/15.10.2021

Координатна система: Софийска
Височинна система: Балтийска

"МАРЕКС" АД ЕИК: 130562409, ЗДС № BG130562409, гр. София, п.к. 1784, ж.к. Младост 1, бул. „Андрей Липчев“ № 51, ет. 2. Т.: +359 2 917 19 71; Ф: +359 2 917 19 79; office@marex.bg; www.marex.bg	
Инвеститор:	Столична община
Обект:	Актуализация на геодезическо заснемане в участък с ивици проект на "Софийски околовръстен път" в участък от бул. България до пътен възел автомагистрала Любим
Чертеж:	Геодезическа снимка
Проектанти:	инж. Христо Шопов
Ръководител:	инж. Б. Божков
Дата:	юни 2017г.
Масштаб:	1:500
Чертеж №:	17/19
Брой чертежи:	21