


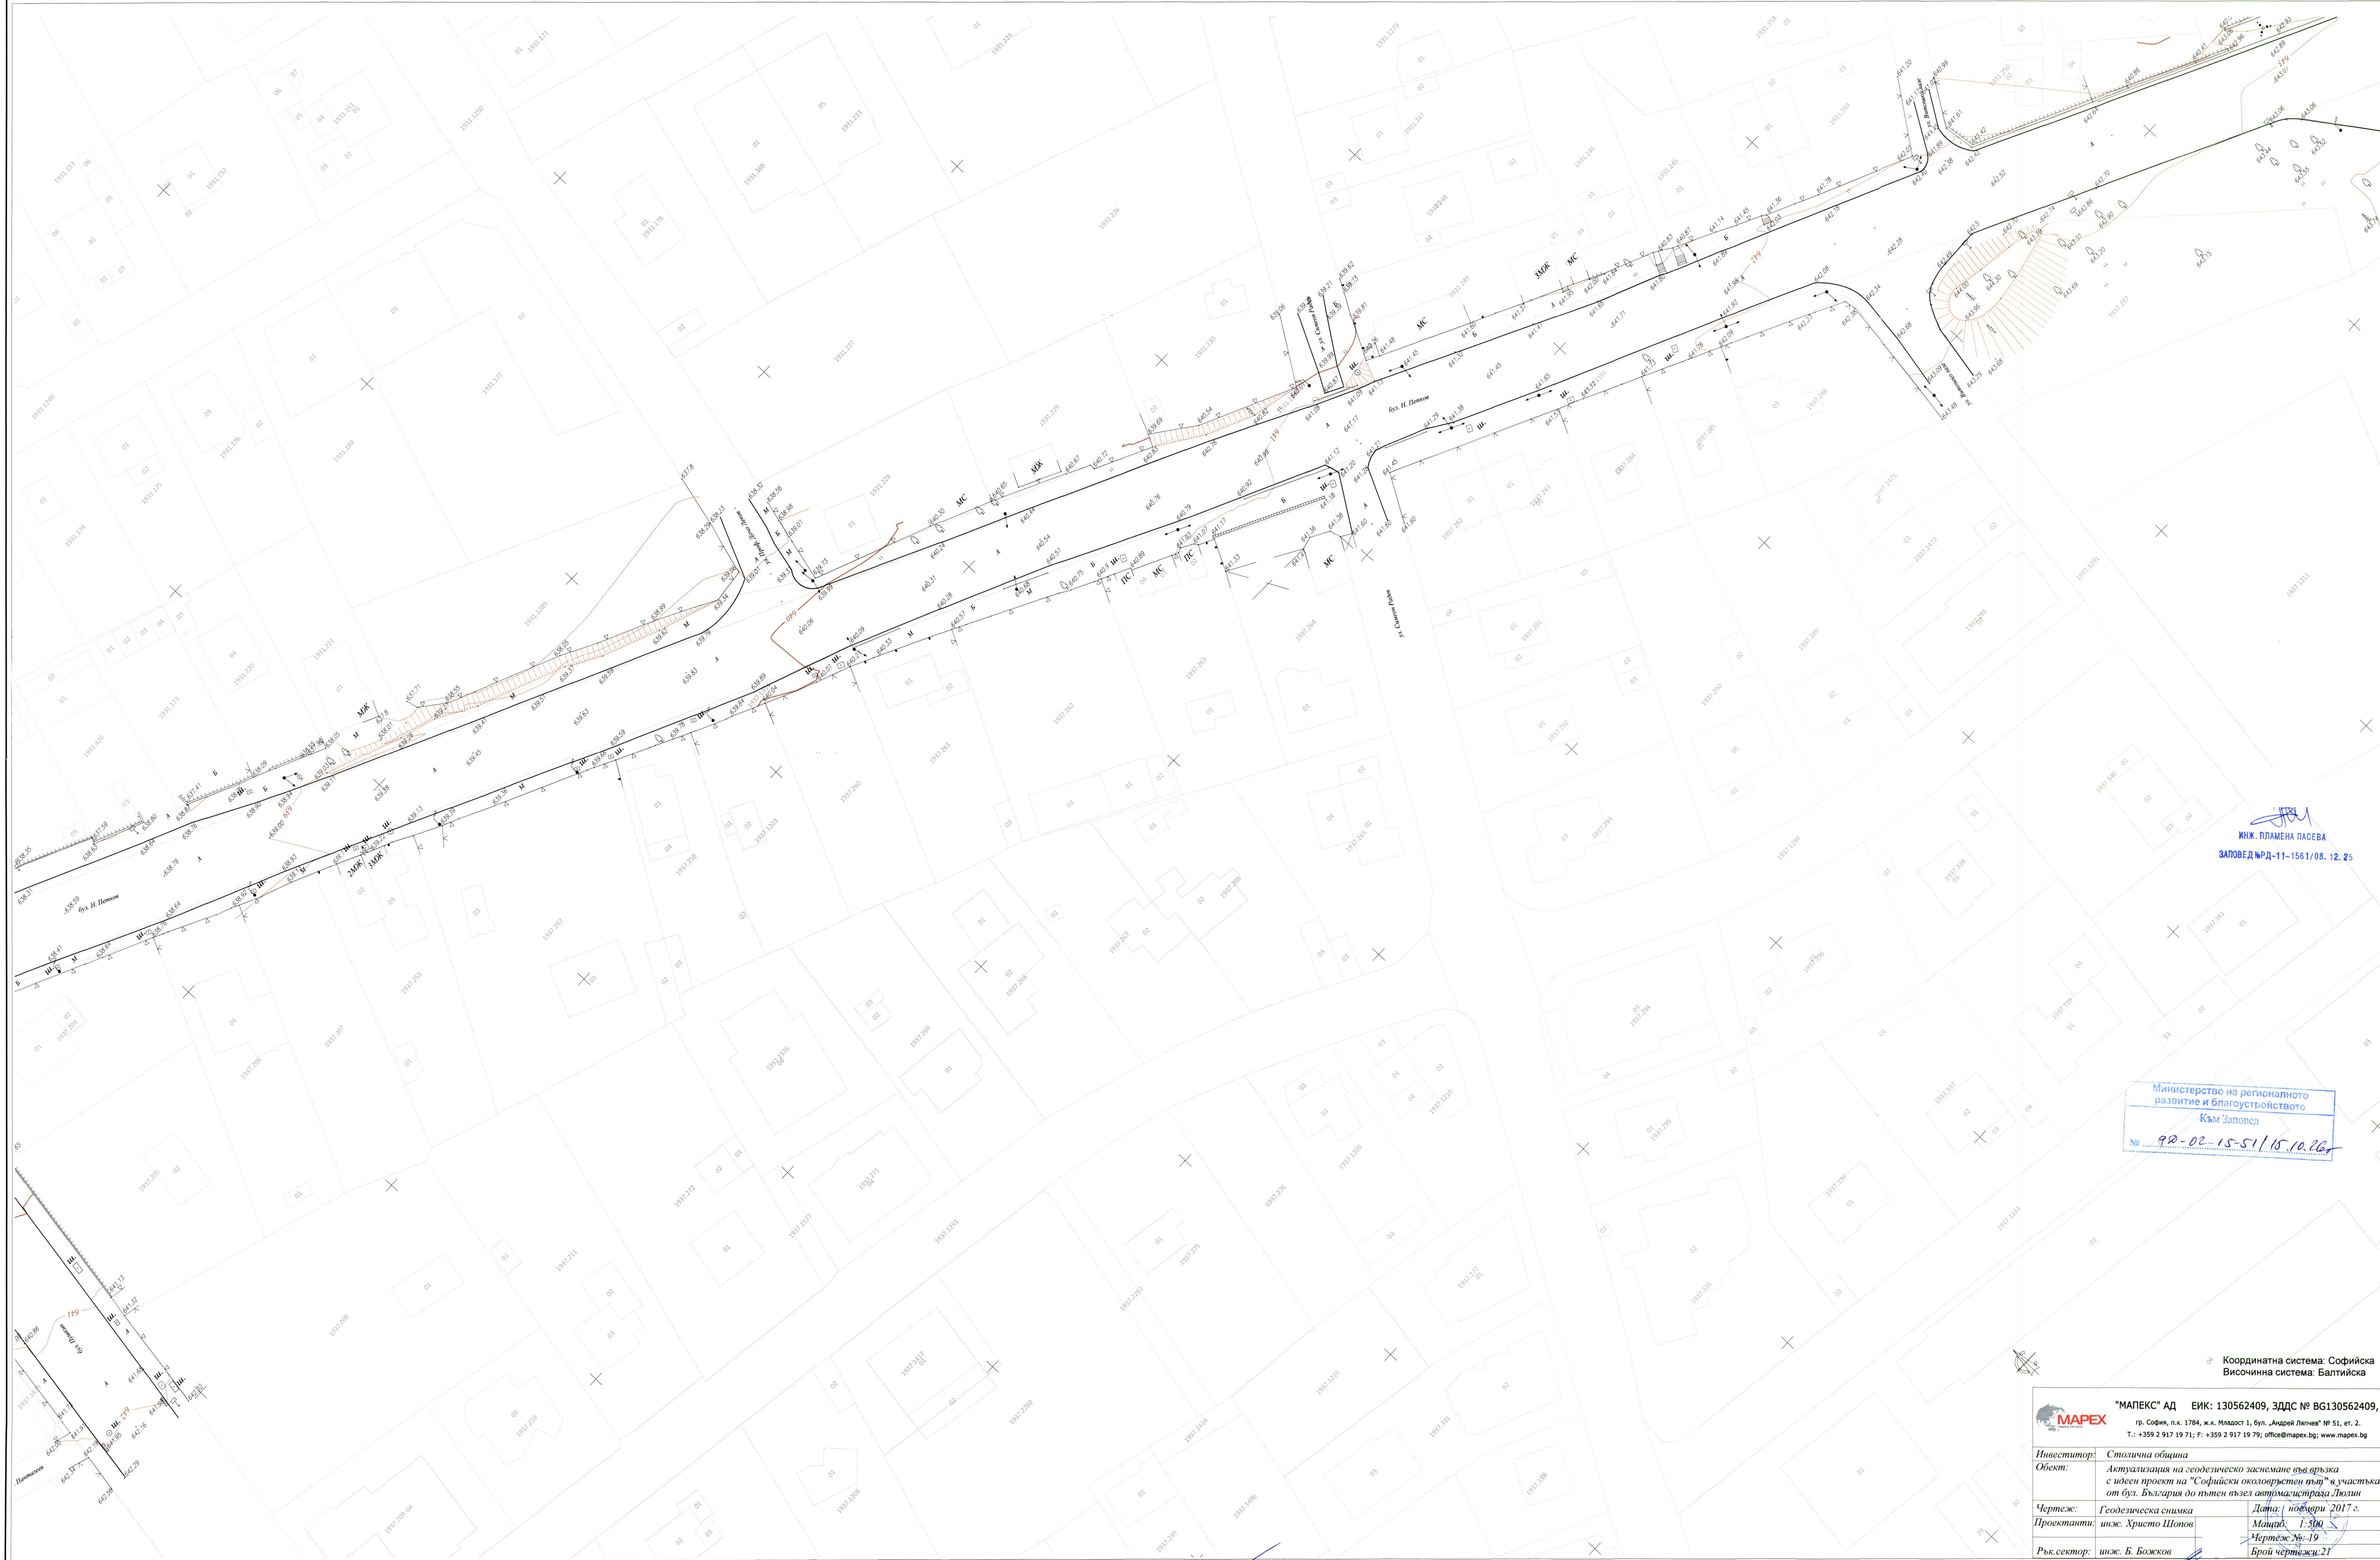

ИНЖ. ПЛАМЕНА ПАСЕВА
ЗАПОВЕД №РД-11-1561/08. 12.25

Министерство на регионалното
развитие и благоустройството
Към Заповед
№ 92-02-15-51/15.10.2017

Координатна система: Софийска
Височинна система: Балтийска

"МАРЕКС" АД ЕИК: 130562409, ЗДДС № BG130562409, гр. София, п.к. 1784, ж.к. Младост 1, бул. „Андрей Липчев“ № 51, ет. 2, Т.: +359 2 917 19 71; Ф: +359 2 917 19 79; office@marex.bg; www.marex.bg	
Инвеститор:	Столична община
Обект:	Актуализация на геодезическо заснемане във връзка с идеен проект на "Софийски околовръстен път" в участъка от бул. България до пътен възел автомагистрала Люлин
Чертеж:	Геодезическа снимка
Проектанти:	инж. Христо Шопов
Рък. сектор:	инж. Б. Божков
Дата:	ноември 2017 г.
Мащаб:	1:300
Чертеж №:	19
Брой чертежи:	21