


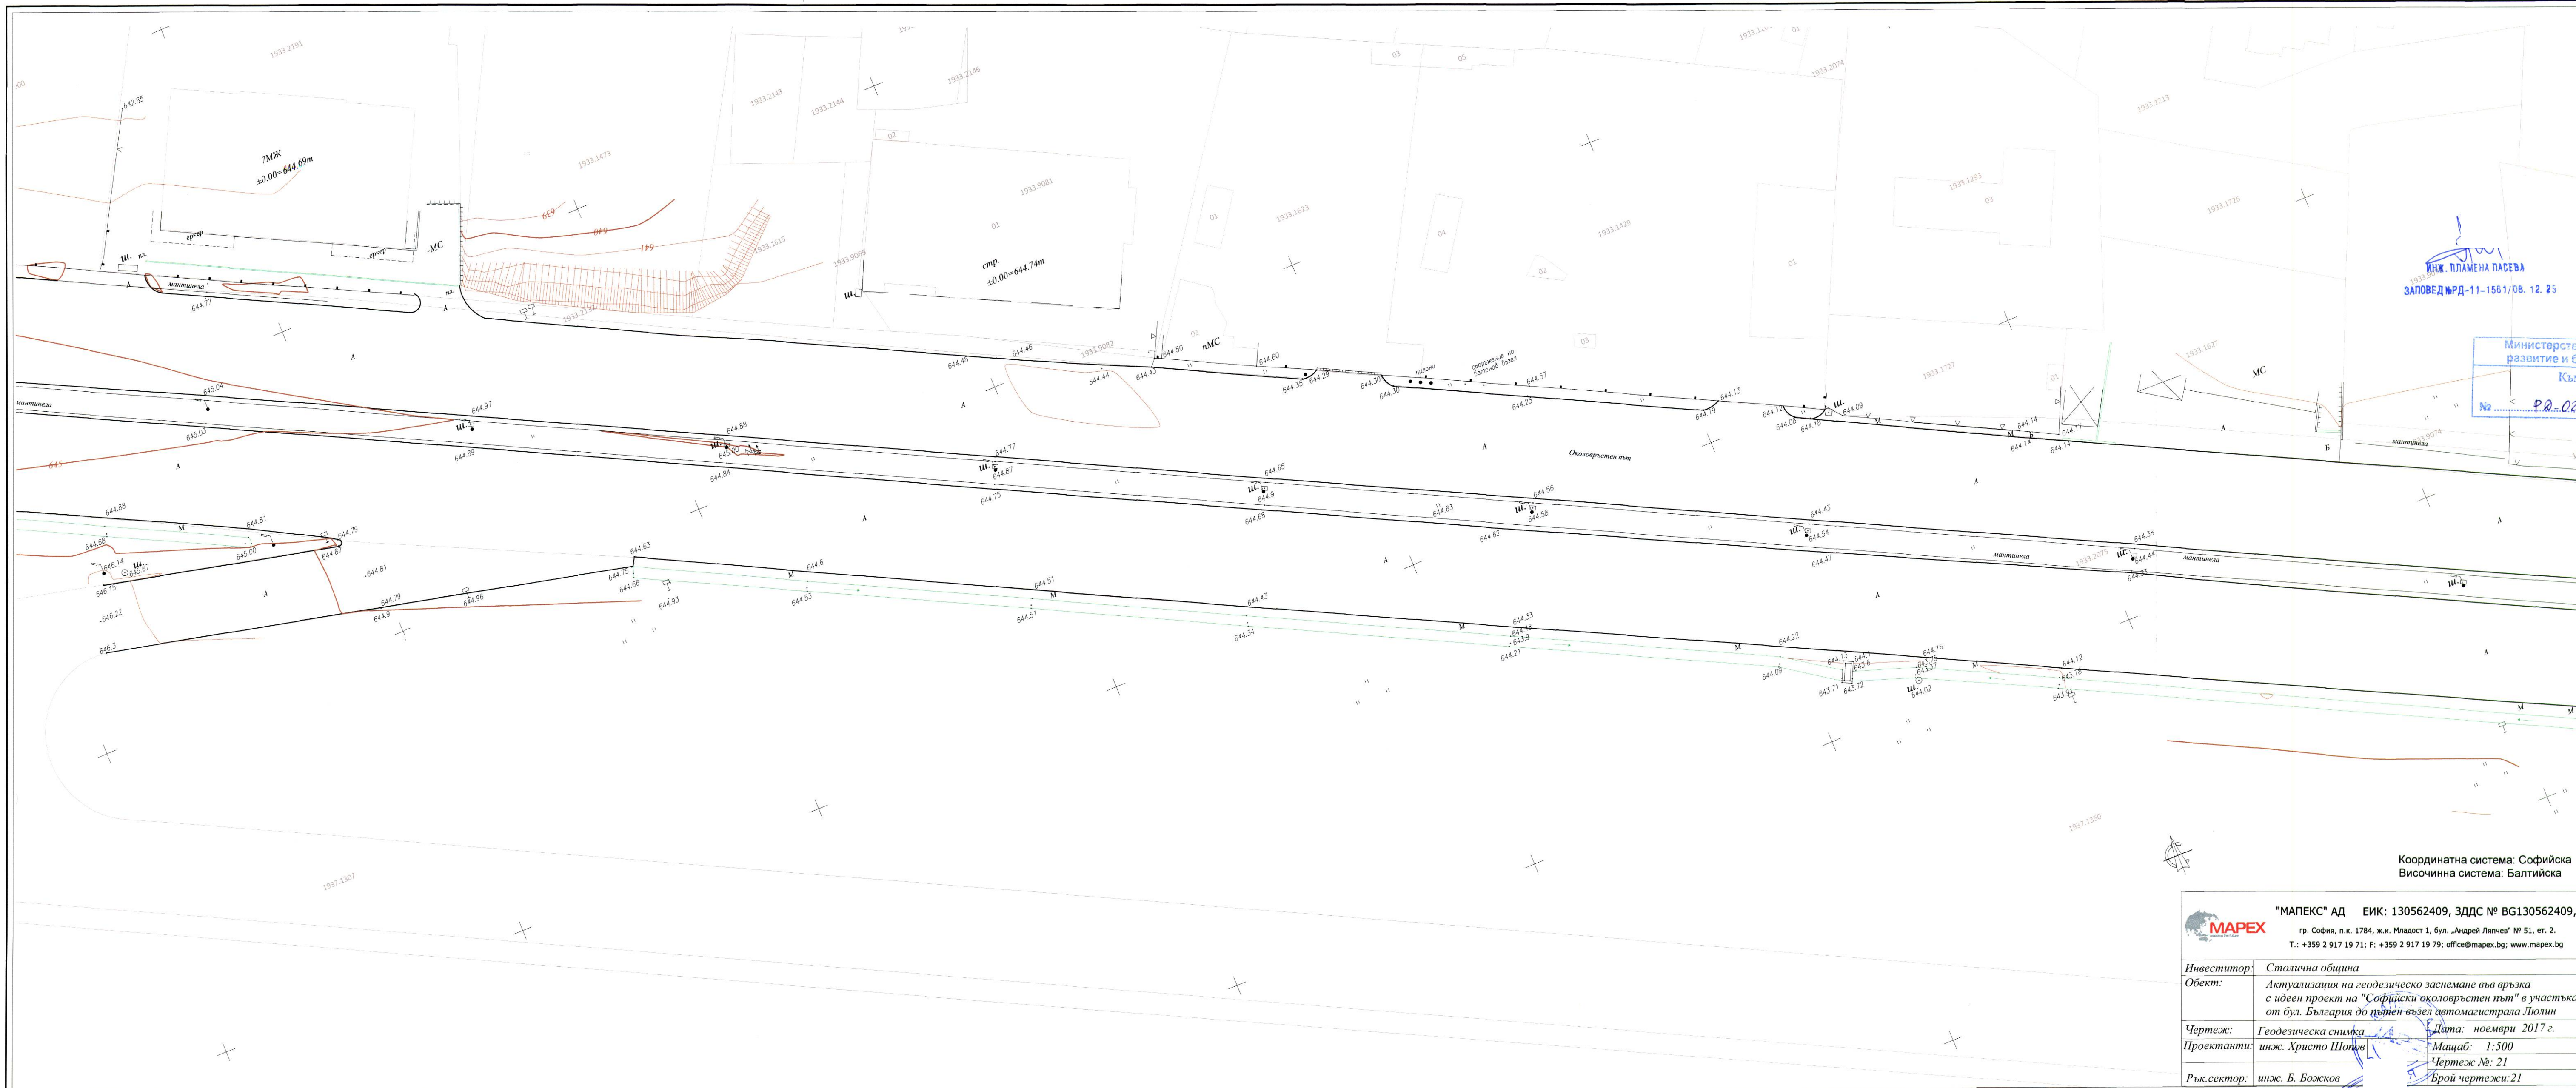

ИНЖ. ПЛАМЕНА ПАСЕВА
ЗАПОВЕД МРД-11-1561/08. 12. 25

Министерство на регионалното развитие и благоустройството
Към Заповед
№ < РВ.02.15.51/15.12.16

Координатна система: Софийска
Височинна система: Балтийска

"МАПЕКС" АД ЕИК: 130562409, ЗДДС № BG130562409,
гр. София, п.к. 1784, ж.к. Младост 1, бул. "Андрей Ляпчев" № 51, ет. 2.
Т.: +359 2 917 19 71; Ф: +359 2 917 19 79; office@mapex.bg; www.mapex.bg

Инвеститор:	Столична община
Обект:	Актуализация на геодезическо заснемане във връзка с идеен проект на "Софийски околовръстен път" в участъка от бул. България до пътен възел автомагистрала Люлин
Чертеж:	Геодезическа снимка
Проектанти:	инж. Христо Шопов
Рък. сектор:	инж. Б. Божков
Дата:	ноември 2017 г.
Мащаб:	1:500
Чертеж №:	21
Брой чертежи:	21