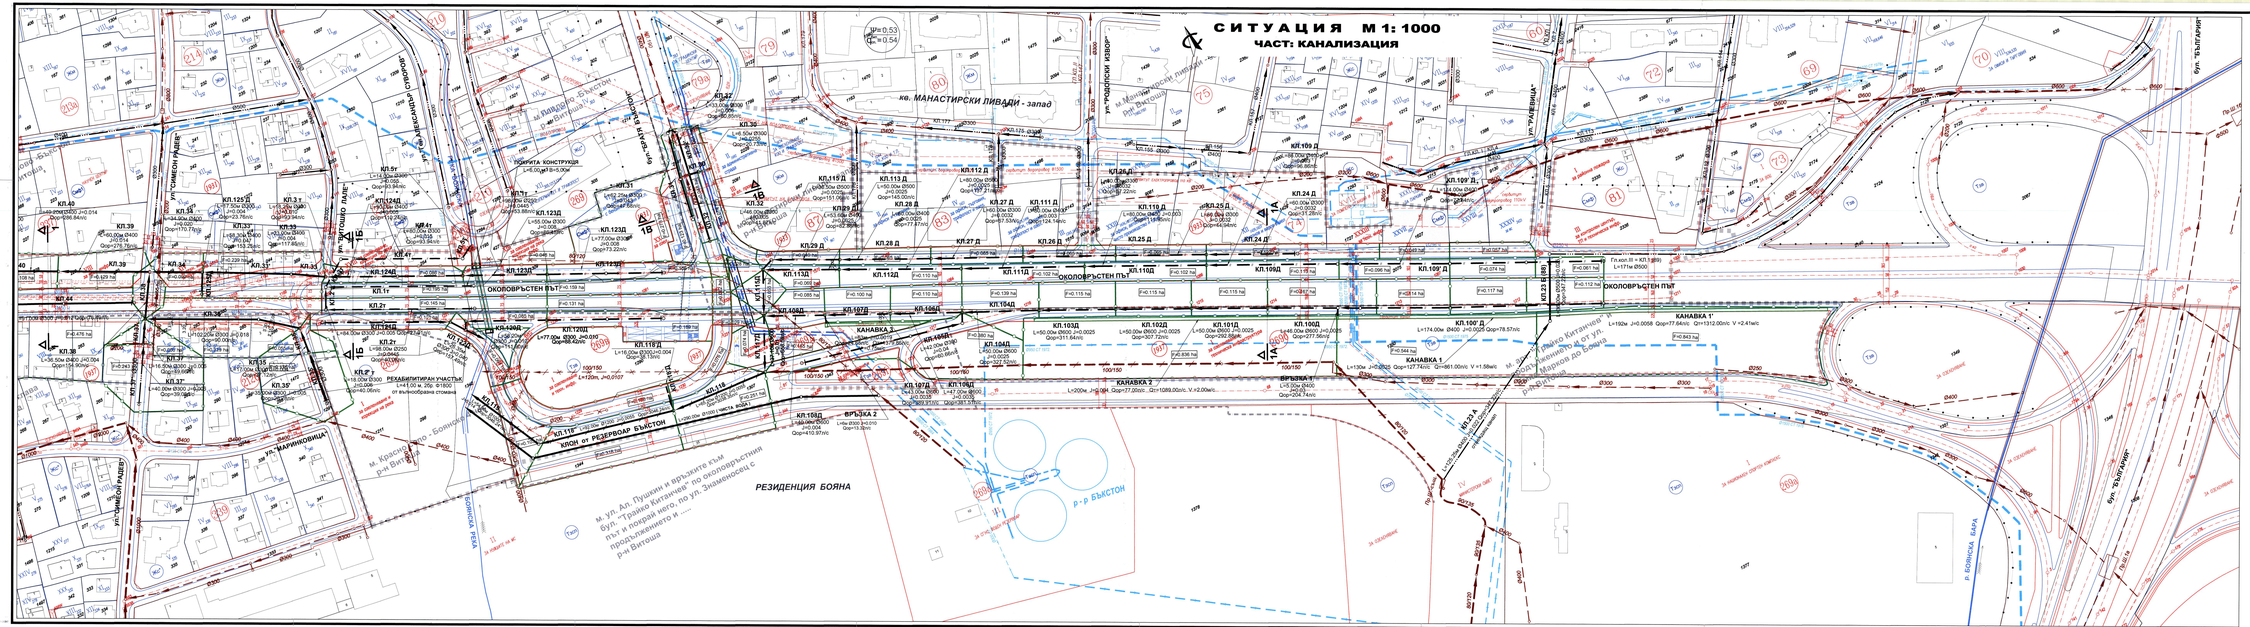
СИТУАЦИЯ М 1: 1000
ЧАСТ: КАНАЛИЗАЦИЯ
кв. МАНАСТИРСКИ ЛИВАДИ - запад
ОКОЛОВРЪСТЕН ПЪТ
РЕЗИДЕНЦИЯ БОЯНА
КАНАВКА 1
КАНАВКА 2
КАНАВКА 3
ВЪРЗКА 1
ВЪРЗКА 2
ВЪРЗКА 3
ул. "СИМЕОН РАДЕВ"
ул. "МАЛИНОВИЦА"
ул. "РАЖЕВИЦА"
бул. "БЪЛГАРИЯ"
р-н Витоша
м. Красно село - Бояна
