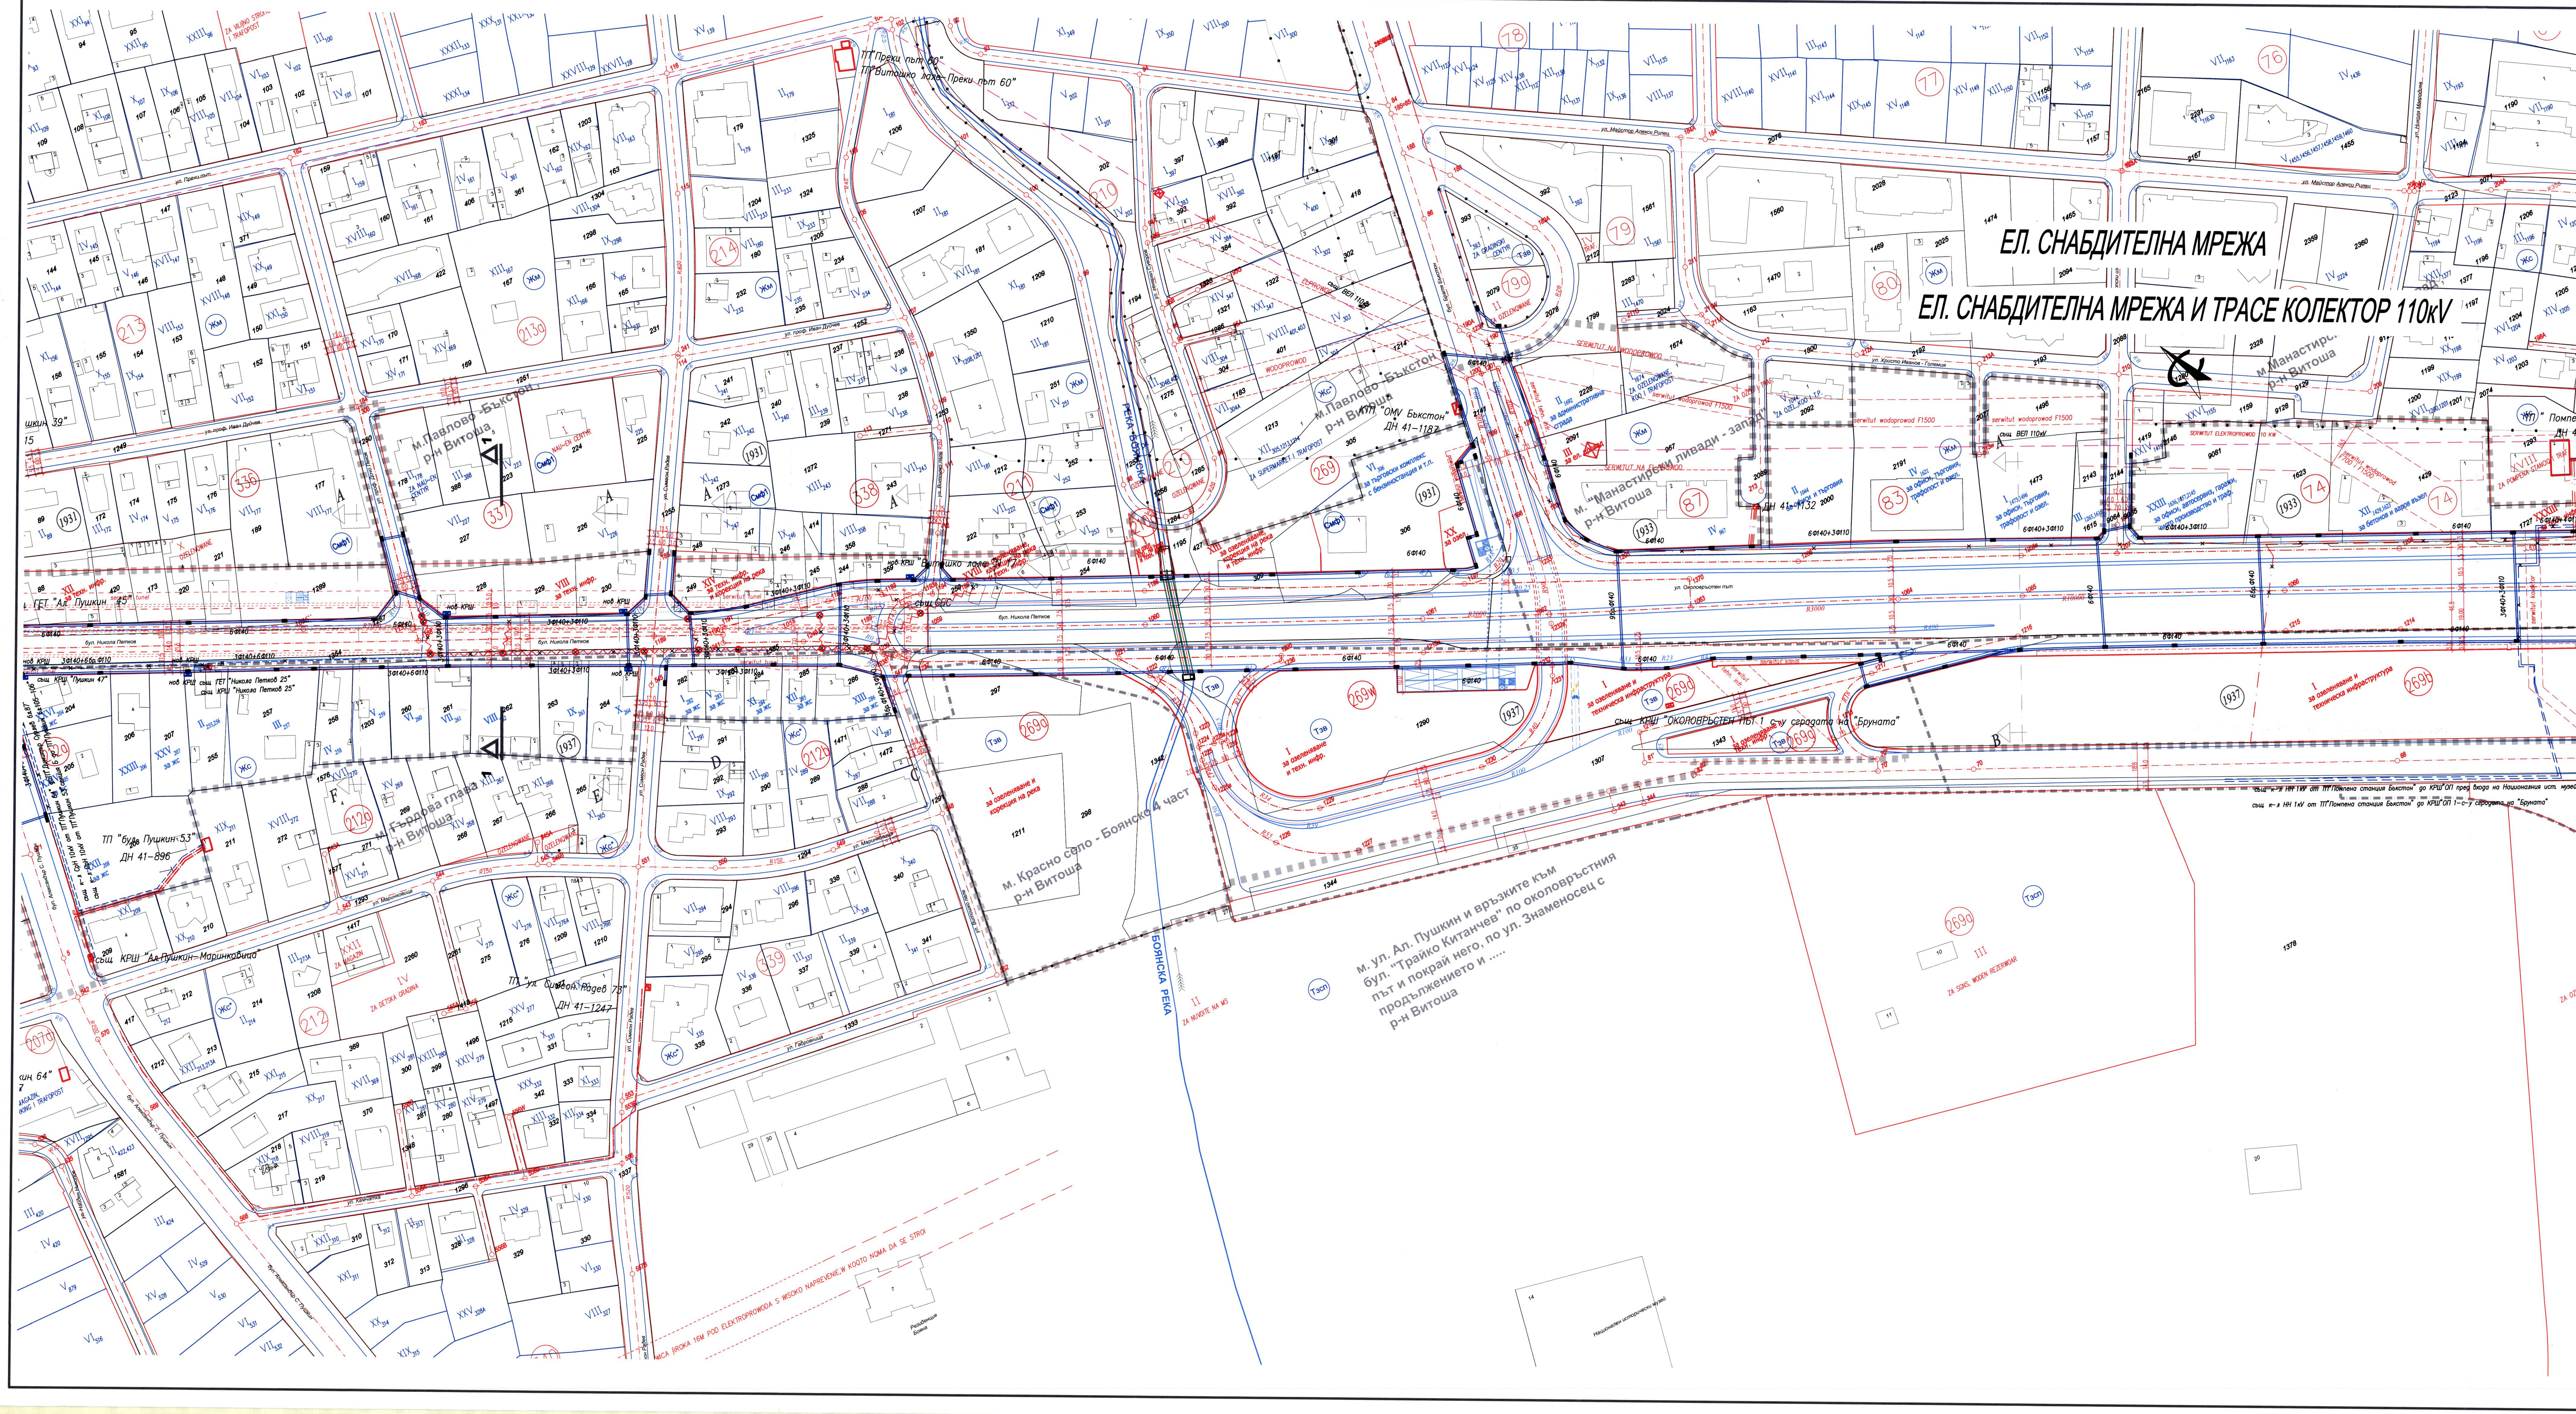

Л Е Г Е Н Д А

- СЪЩЕСТВУВАЩ ТРАНСФОРМАТОРЕН ПОСТ
- СЪЩЕСТВУВАЩ МАЧТОВ ТРАНСФОРМАТОРЕН ПОСТ
- СЪЩЕСТВУВАЩ КАБЕЛ СрН 10kV
- СЪЩЕСТВУВАЩ КАБЕЛ СрН 20kV
- СЪЩЕСТВУВАЩ КАБЕЛ НН 1 kV
- СЪЩЕСТВУВАЩ БЕТОНОВ СТЪЛБ С ЕЛЕКТРОМЕРНО ТАБЛО
- СЪЩЕСТВУВАЩА РАЗПРЕДЕЛИТЕЛНА КАСЕТКА
- СЪЩЕСТВУВАЩА КАБЕЛНА ШАХТА
- СЪЩЕСТВУВАЩ БЕТОНОВ СТЪЛБ
- СЪЩЕСТВУВАЩА ВЪЗДУШНА МРЕЖА С УП НН 1kV
- СЪЩЕСТВУВАЩА ВЪЗДУШНА МРЕЖА С АС ПРОВОДНИЦИ НН 1kV
- СЪЩЕСТВУВАЩ Ж.Р. СТЪЛБ
- СЪЩЕСТВУВАЩ ВЪЗДУШЕН ЕЛ ПРОВОД 20kV със СЕРВИТУТ
- СЪЩЕСТВУВАЩИ ЕЛ СЪОРЪЖЕНИЯ ЗА ДЕМОНТАЖ
- НОВА КАБЕЛНА ШАХТА С ТРИ КАПАКА
- 6Ф140 — НОВА ТРЪБНА PVC МРЕЖА
- нов КРШ — НОВ КАБЕЛЕН РАЗПРЕДЕЛИТЕЛЕН ШКАФ
- 6бр. Ф140 — СЕЧЕНИЕ НА НОВА ТРЪБНА МРЕЖА
- НОВ ЖР СТЪЛБ ЗА ВЕП 20kV със СЕРВИТУТ
- НОВ ВЪЗДУШЕН ЕЛ ПРОВОД 20kV със СЕРВИТУТ
- нов БКТП 20kV — НОВ БКТП 20kV
- СЪЩЕСТВУВАЩ ВЪЗДУШЕН ЕЛ. ПРОВОД 110kV със СЕРВИТУТ
- ТРАСЕ НА НОВ КАБЕЛЕН КОЛЕКТОР 110kV

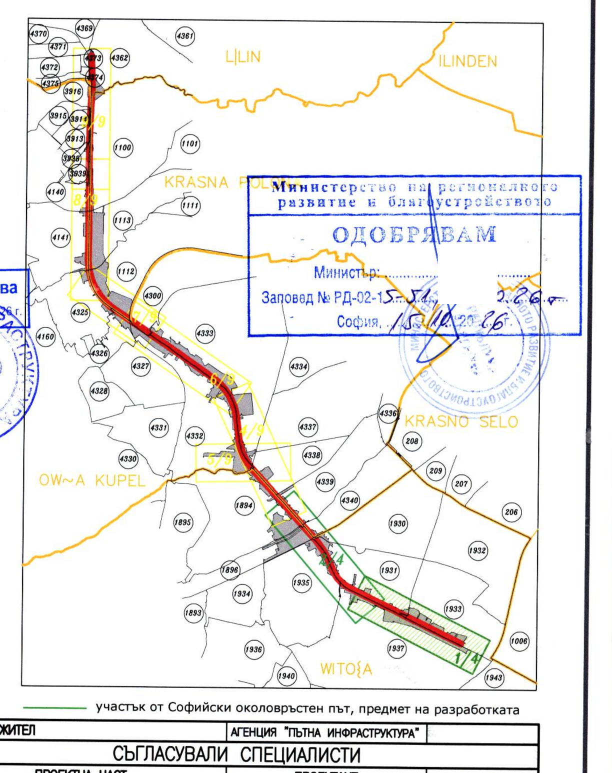

— участък от Софийски околовръстен път, предмет на разработката

Министерство на регионалното развитие и благоустройството
ОДОБРЯВАМ
Министър: ...
Заповед № РД-02-15-...
София, ...
инж. Илияна Захариева
АГЕНЦИЯ "ПЪТНА ИНФРАСТРУКТУРА" СОФИЯ

ЗА ВЪЗЛОЖИТЕЛ	АГЕНЦИЯ "ПЪТНА ИНФРАСТРУКТУРА"	
СЪГЛАСУВАЛИ СПЕЦИАЛИСТИ		
ПРОЕКТНА ЧАСТ	ПРОЕКТАНТ	ПОДПИС
ПЛАН ЗА РЕГУЛАЦИЯ	ИНЖ. Д. АПОСТОЛОВ	
КАНАЛИЗАЦИЯ	ИНЖ. М. МИШЕВА	
ВОДОСНАБДЯВАНЕ	ИНЖ. М. СТАНИШЕВА	
ГАЗОСНАБДЯВАНЕ	ИНЖ. Р. ТОДОРОВА	
ЕЛЕКТРОСНАБДЯВАНЕ	ИНЖ. Д. ДИМИТРОВА	
ТЕЛЕФОНИЗАЦИЯ	ИНЖ. СТ. ЧАУШЕВА	

ОП „СОФИЯ - ПРОЕКТ“

София 1309, ж.к. Зона Б-19, ул. „Димитър Петков“, бл. 15-Б, вх. Б, ет. 3,
тел.: 02 929 81 51, факс: 02 929 41 51, е-поща: sofiaproekt@gmail.com

ВЪЗЛОЖИТЕЛ: АГЕНЦИЯ "ПЪТНА ИНФРАСТРУКТУРА"

ОБЕКТ: "СОФИЙСКИ ОКОЛОВРЪСТЕН ПЪТ" В ОБХВАТ ОТ МАЛКО ПРЕДИ УЛ. "РАЛЕВИЦА" ДО УЛ. "ЛАЗУРНА" И УЛ. "КИЕВСКА" ОТ КМ 50+500 ДО КМ 52+760 И ИЗМЕНЕНИЕ НА ПЛАНА ЗА РЕГУЛАЦИЯ НА ЗАСЕГНАТИТЕ ЧАСТИ ОТ КОНТАКТНИТЕ КВАРТАЛИ, РАЙОНИ ВИТОША, ОВЧА КУПЕЛ

ЧАСТ: ЕЛЕКТРОСНАБДЯВАНЕ

ЧЕРТЕЖ: СИТУАЦИЯ

ИМЕ НА ФАЙЛ:	1.SOP_NOVO_SHEMA_EL_PREDAVANE_21.07.2023.DWG			
ДЛЪЖНОСТ	ИМЕ И ФАМИЛИЯ	ПОДПИС	КОД:	23153_E
ПРОЕКТАНТ:	ИНЖ. Д. ДИМИТРОВА		ФАЗА:	ПЛАН СХЕМА–чл.108
ПРОЕКТАНТ:			МАЩАБ:	1:1000
Р–Л СЕКТОР:	ИНЖ.ЦВ. ПЕЙЧЕВА		ЧЕРТЕЖ No:	1 ОТ ОБЩО 4
Р–Л АТЕЛИЕ:			ЛИСТ No:	
ГЛАВЕН ИНЖЕНЕР:	ИНЖ. Г. ЙОРДАНОВА		РЕДАКЦИЯ:	0
И.Д. ДИРЕКТОР:	ИНЖ. Р. НАУМОВА		ДАТА:	М. 07, 2023 Г.

КАМАРА НА ИНЖЕНЕРИТЕ В ИНВЕСТИЦИОННОТО ПРОЕКТИРАНЕ
ПЪЛНА ПРОЕКТАНТСКА ПРАВОСПОСОБНОСТ
Регистрационен № 08942
инж. ДИМКА МИХАЙЛОВА ...
Секция: ЕАСТ