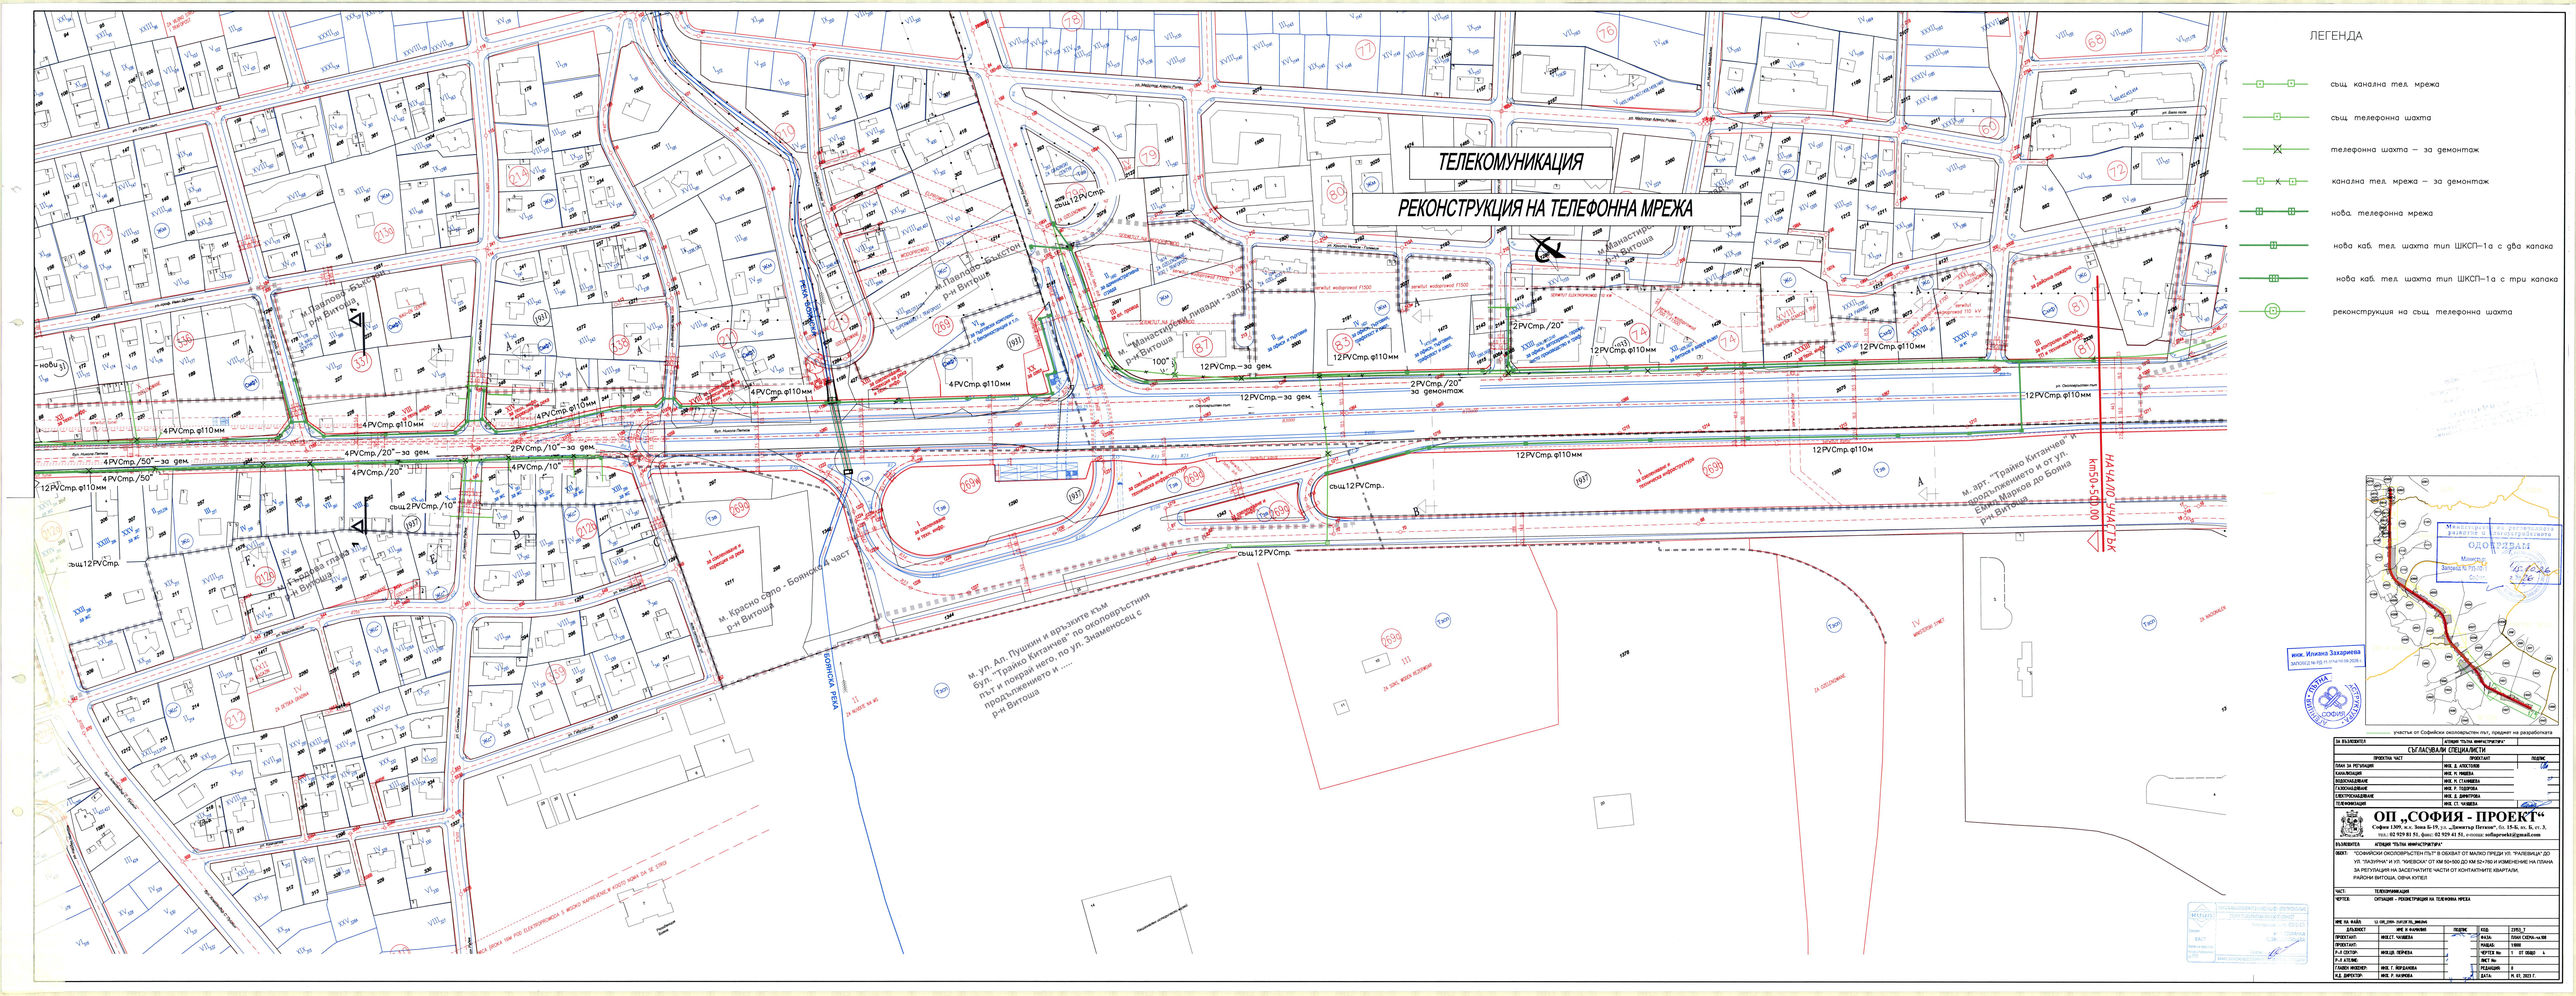
ТЕЛЕКОМУНИКАЦИЯ
РЕКОНСТРУКЦИЯ НА ТЕЛЕФОННА МРЕЖА
ЛЕГЕНДА
същ канална тел. мрежа
същ телефонна шахта
телефонна шахта – за демонтаж
канална тел. мрежа – за демонтаж
нова телефонна мрежа
нова каб. тел. шахта тип ШКСП–1а с два капака
нова каб. тел. шахта тип ШКСП–1а с три капака
реконструкция на същ телефонна шахта
м. Павлово - Бъкетон р-н Витоша
м. Манастирски ливади - запад р-н Витоша
м. Красно село - Боянска а част
Боянска река
4PVCmp.ф110мм
12PVCmp.ф110мм
2PVCmp./20" за демонтаж
12PVCmp.–за дем.
4PVCmp./20"–за дем.
2PVCmp./10"–за дем.
4PVCmp./50"–за дем.
4PVCmp./50"
4PVCmp./20"
4PVCmp./10"
2PVCmp./10"
същ12PVCmp.
2PVCmp./20" за демонтаж
100" 8
ул. Околовръстен път
