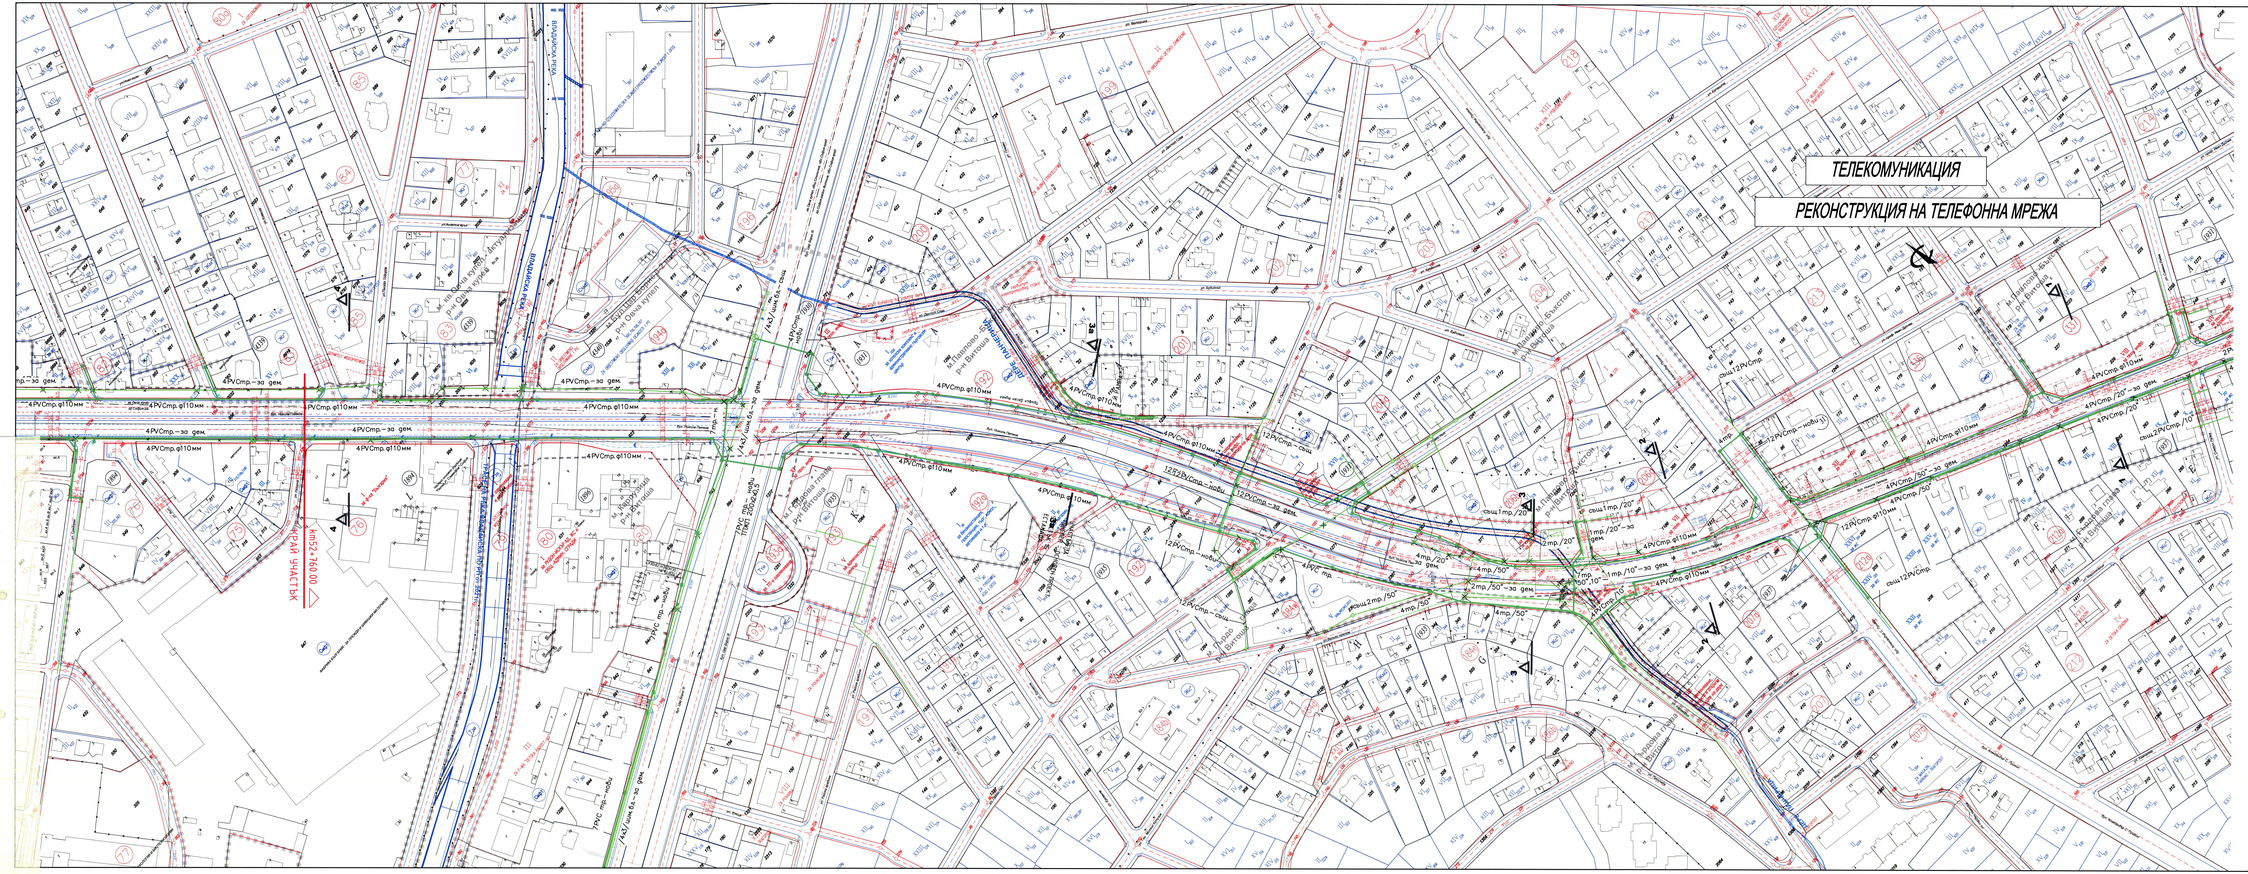
ТЕЛЕКОМУНИКАЦИЯ
РЕКОНСТРУКЦИЯ НА ТЕЛЕФОННА МРЕЖА
ЛЕГЕНДА
същ. канална тел. мрежа
същ. телефонна шахта
телефонна шахта – за демонтаж
канална тел. мрежа – за демонтаж
нова телефонна мрежа
нова каб. тел. шахта тип ШКСП–1а с два капака
нова каб. тел. шахта тип ШКСП–1а с три капака
реконструкция на същ. телефонна шахта
4PVCmp.–за дем.
4PVCmp.ф110мм
12PVCmp.–нов
12PVCmp.–за дем.
4mp./20"
2mp./20"
4mp./50"
2mp./50"
4mp./10"
2mp./10"
ГРАНИЦА НА УЧАСТЪКА
km2+760.00
ул. Витоша
ул. Княз Ал. Батенберг
ул. Цар Иван Асен II
ул. Цар Иван Шишман
ул. Цар Борис III Обединител
ул. Цар Симеон Велики
ул. Цар Иван Асен I