
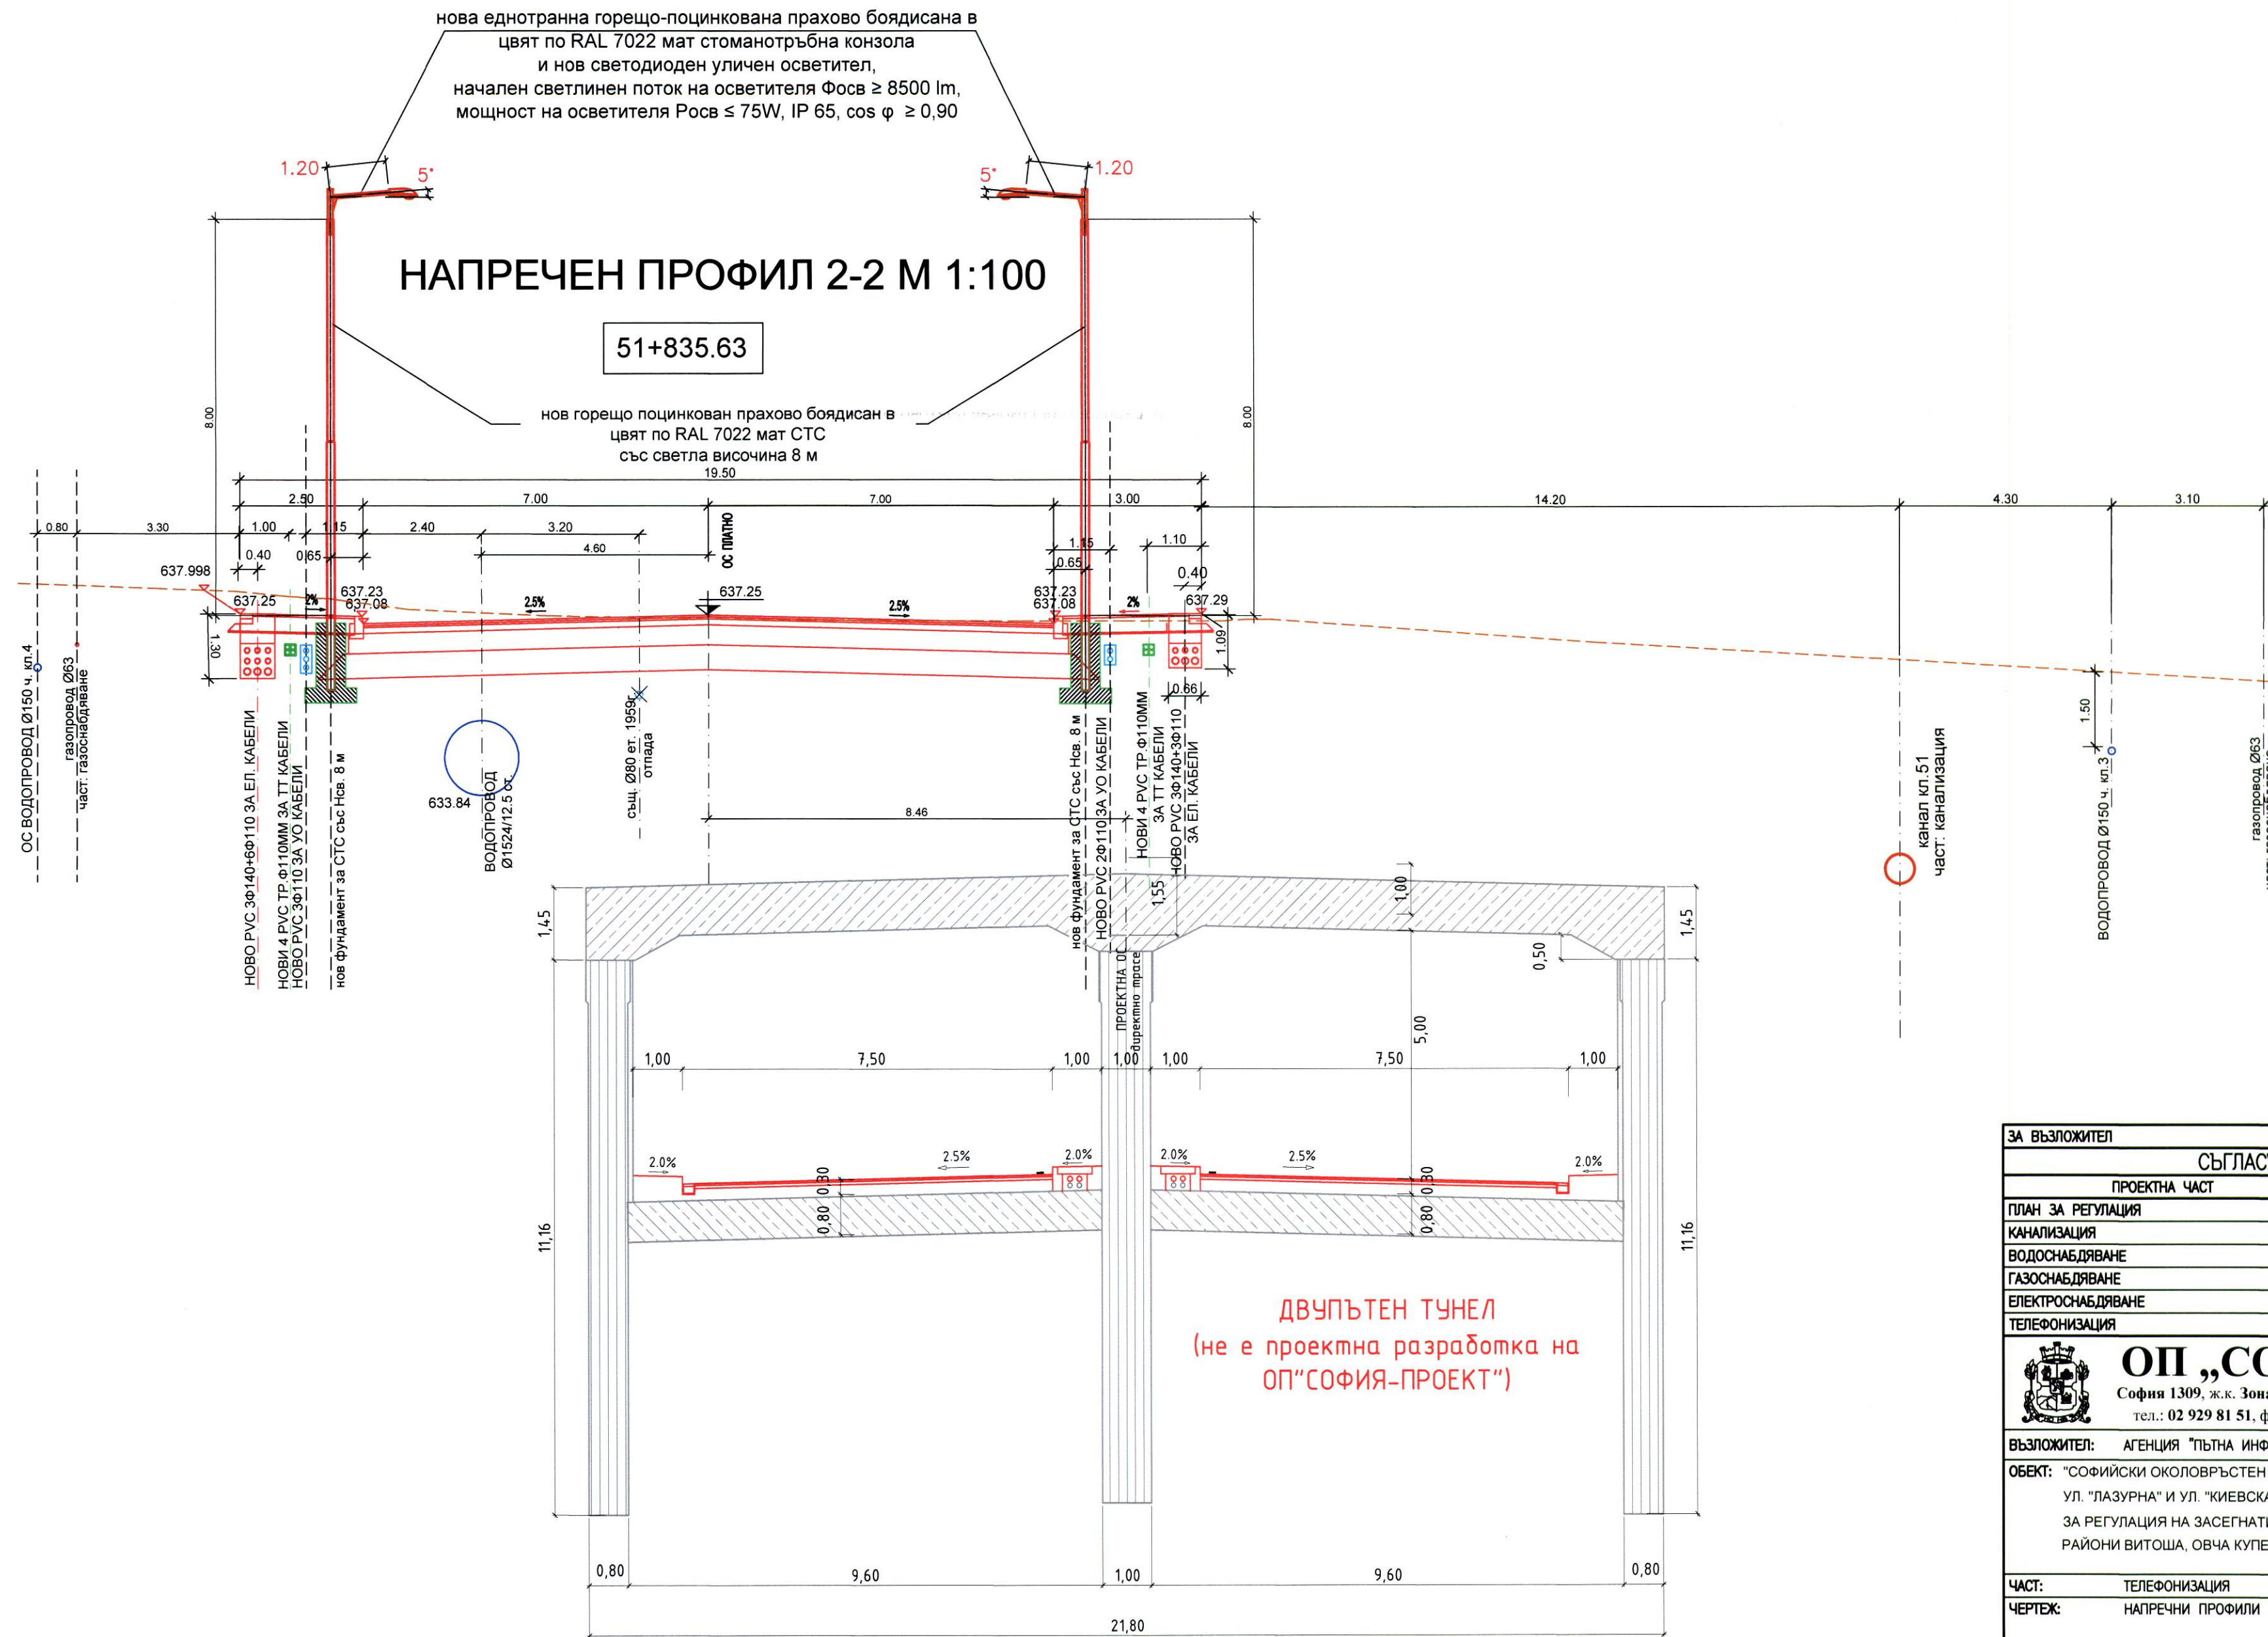


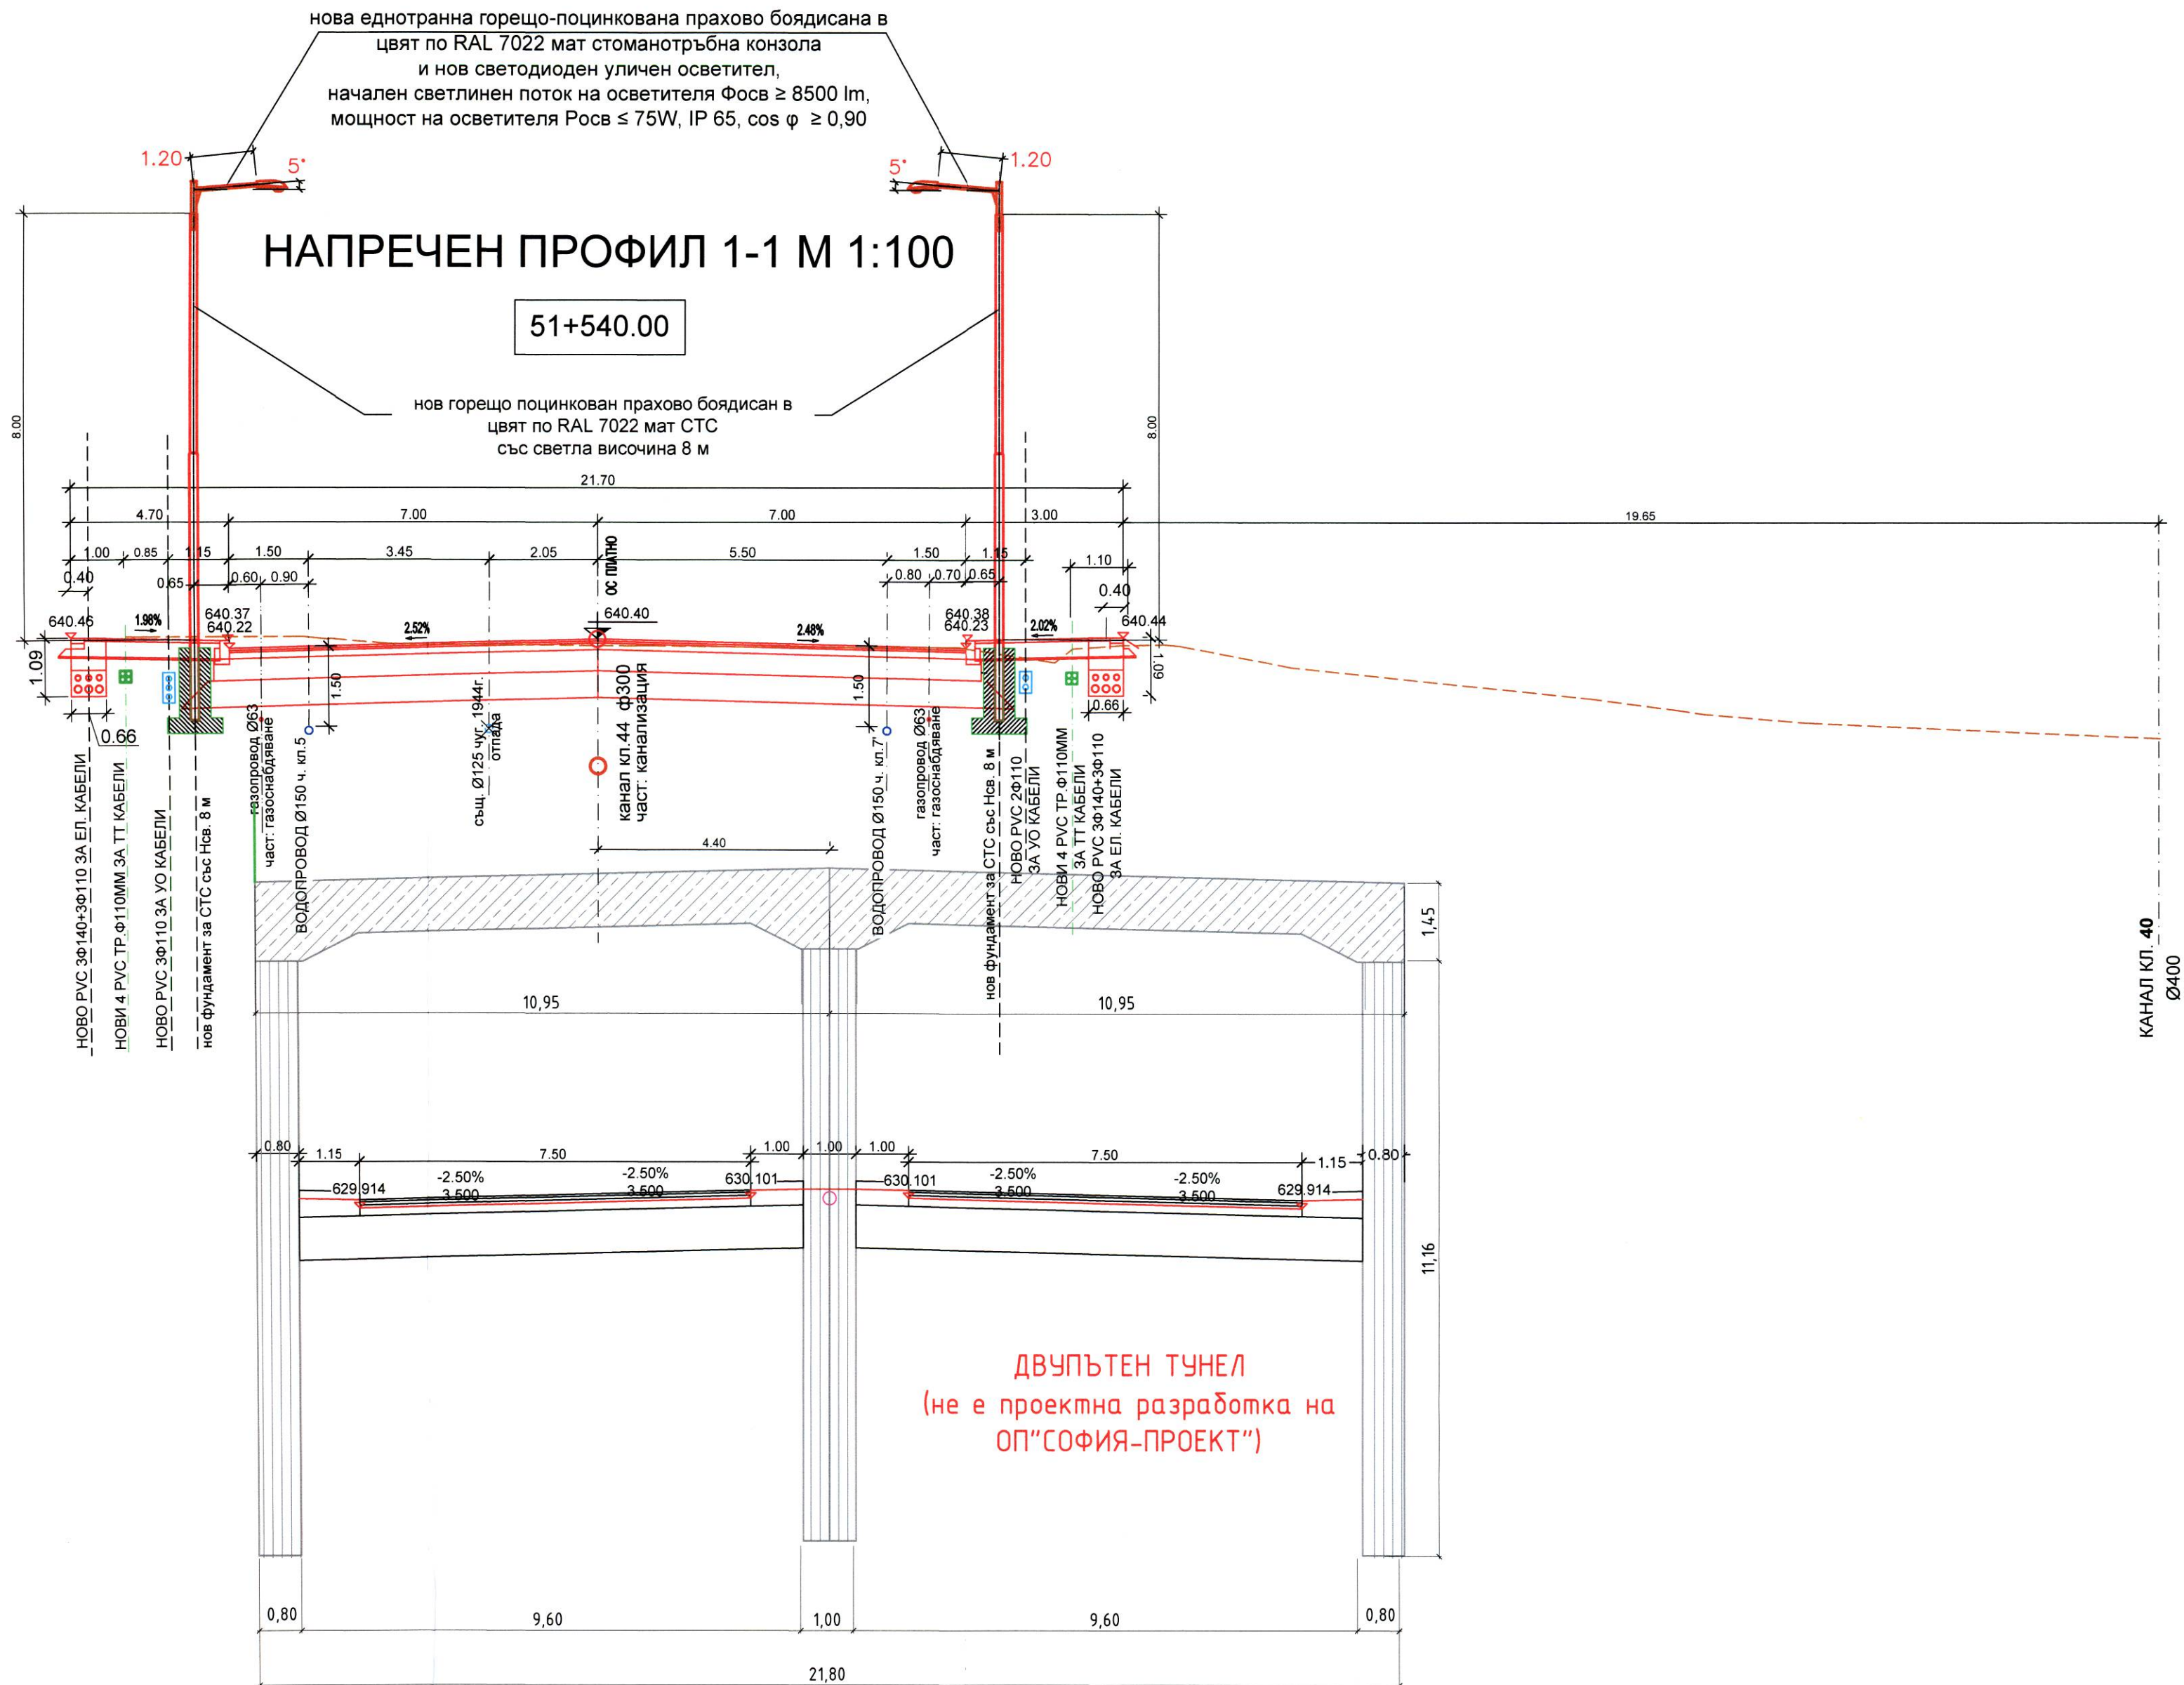

МИНИСТЕРСТВО НА РЕГИОНАЛНОТО РАЗВИТИЕ И ИНФРАСТРУКТУРАТА

ОДО ЗАМ

Министър: Стефан Стефанов

Заповед № РД-02-15-54/15.10.2023 г.

Създа: 15.10.2023 г.

ИНЖ. ПЛАМЕНА ПАСЕВА

ЗАПОВЕД № РД-11-1561/08.12.25

ИНЖ. ПЛАМЕНА ПАСЕВА

РЕДАКЦИОННО ПОДПИСАНИЕ

ИНЖ. ПЛАМЕНА ПАСЕВА

ЗА ВЪЗЛОЖИТЕЛ	АГЕНЦИЯ "ПЪТНА ИНФРАСТРУКТУРА"		
СЪГЛАСУВАЛИ СПЕЦИАЛИСТИ			
ПРОЕКТНА ЧАСТ		ПРОЕКТАНТ	ПОДПИС
ПЛАН ЗА РЕГУЛАЦИЯ	ИНЖ. Д. АПОСТОЛОВ		
КАНАЛИЗАЦИЯ	ИНЖ. М. МИШЕВА		
ВОДОСНАБДЯВАНЕ	ИНЖ. М. СТАНИШЕВА		
ГАЗОСНАБДЯВАНЕ	ИНЖ. Р. ТОДОРОВА		
ЕЛЕКТРОСНАБДЯВАНЕ	ИНЖ. Д. ДИМИТРОВА		
ТЕЛЕФОНИЗАЦИЯ	ИНЖ. СТ. ЧАУШЕВА		

ОП „СОФИЯ - ПРОЕКТ“

София 1309, ж.к. Зона Б-19, ул. „Димитър Петков“, бл. 15-Б, вх. Б, ет. 3,
тел.: 02 929 81 51, факс: 02 929 41 51, e-пошта: sofiaeproekt@gmail.com

ВЪЗЛОЖИТЕЛ: АГЕНЦИЯ "ПЪТНА ИНФРАСТРУКТУРА"

ОБЕКТ: "СОФИЙСКИ ОКОЛОВЪРЪСТЕН ПЪТ" в обхват от малко преди ул. "РАЛЕВИЦА" до ул. "ПАЗУРНА" и ул. "КИЕВСКА" от км 50+500 до км 52+760 и ИЗМЕНЕНИЕ НА ПЛАНА ЗА РЕГУЛАЦИЯ НА ЗАСЕГНАТИТЕ ЧАСТИ ОТ КОНТАКТНИТЕ КВАРТАЛИ, РАЙОНИ ВИТОША, ОВЧА КУПЕЛ

ЧАСТ: ТЕЛЕФОНИЗАЦИЯ

ЧЕРТЕЖ: НАПРЕЧНИ ПРОФИЛИ 1-1 и 2-2

ИМЕ НА ФАЙЛ: 3.1 4.0_НАПР.ПРОФИЛ_ЗА СХЕМА_ОП-1 ДО 4-4.DWG				
ДЪЛЖНОСТ	ИМЕ И ФАМИЛИЯ	ПОДПИС	КОД:	23153_Т
ПРОЕКТАНТ:	ИНЖ. Ст. Чаушева		ФАЗА:	ПЛАН СХЕМА-ча.108
ПРОЕКТАНТ:			МАЩАБ:	1:100
Р-Л СЕКТОР:	ИНЖ. ЦВ. ПЕЙЧЕВА		ЧЕРТЕЖ №:	3 ОТ ОБЩО 4
Р-Л АТЕЛИЕ:			ЛИСТ №:	1 ОТ ОБЩО 1
ГЛАВЕН ИНЖЕНЕР:	ИНЖ. Г. ЙОРДАНОВА		РЕДАКЦИЯ:	0
И.Д. ДИРЕКТОР:	ИНЖ. Р. НАУМОВА		ДАТА:	М. 07, 2023 Г.