




НАПРЕЧЕН ПРОФИЛ 4-4 М 1:100

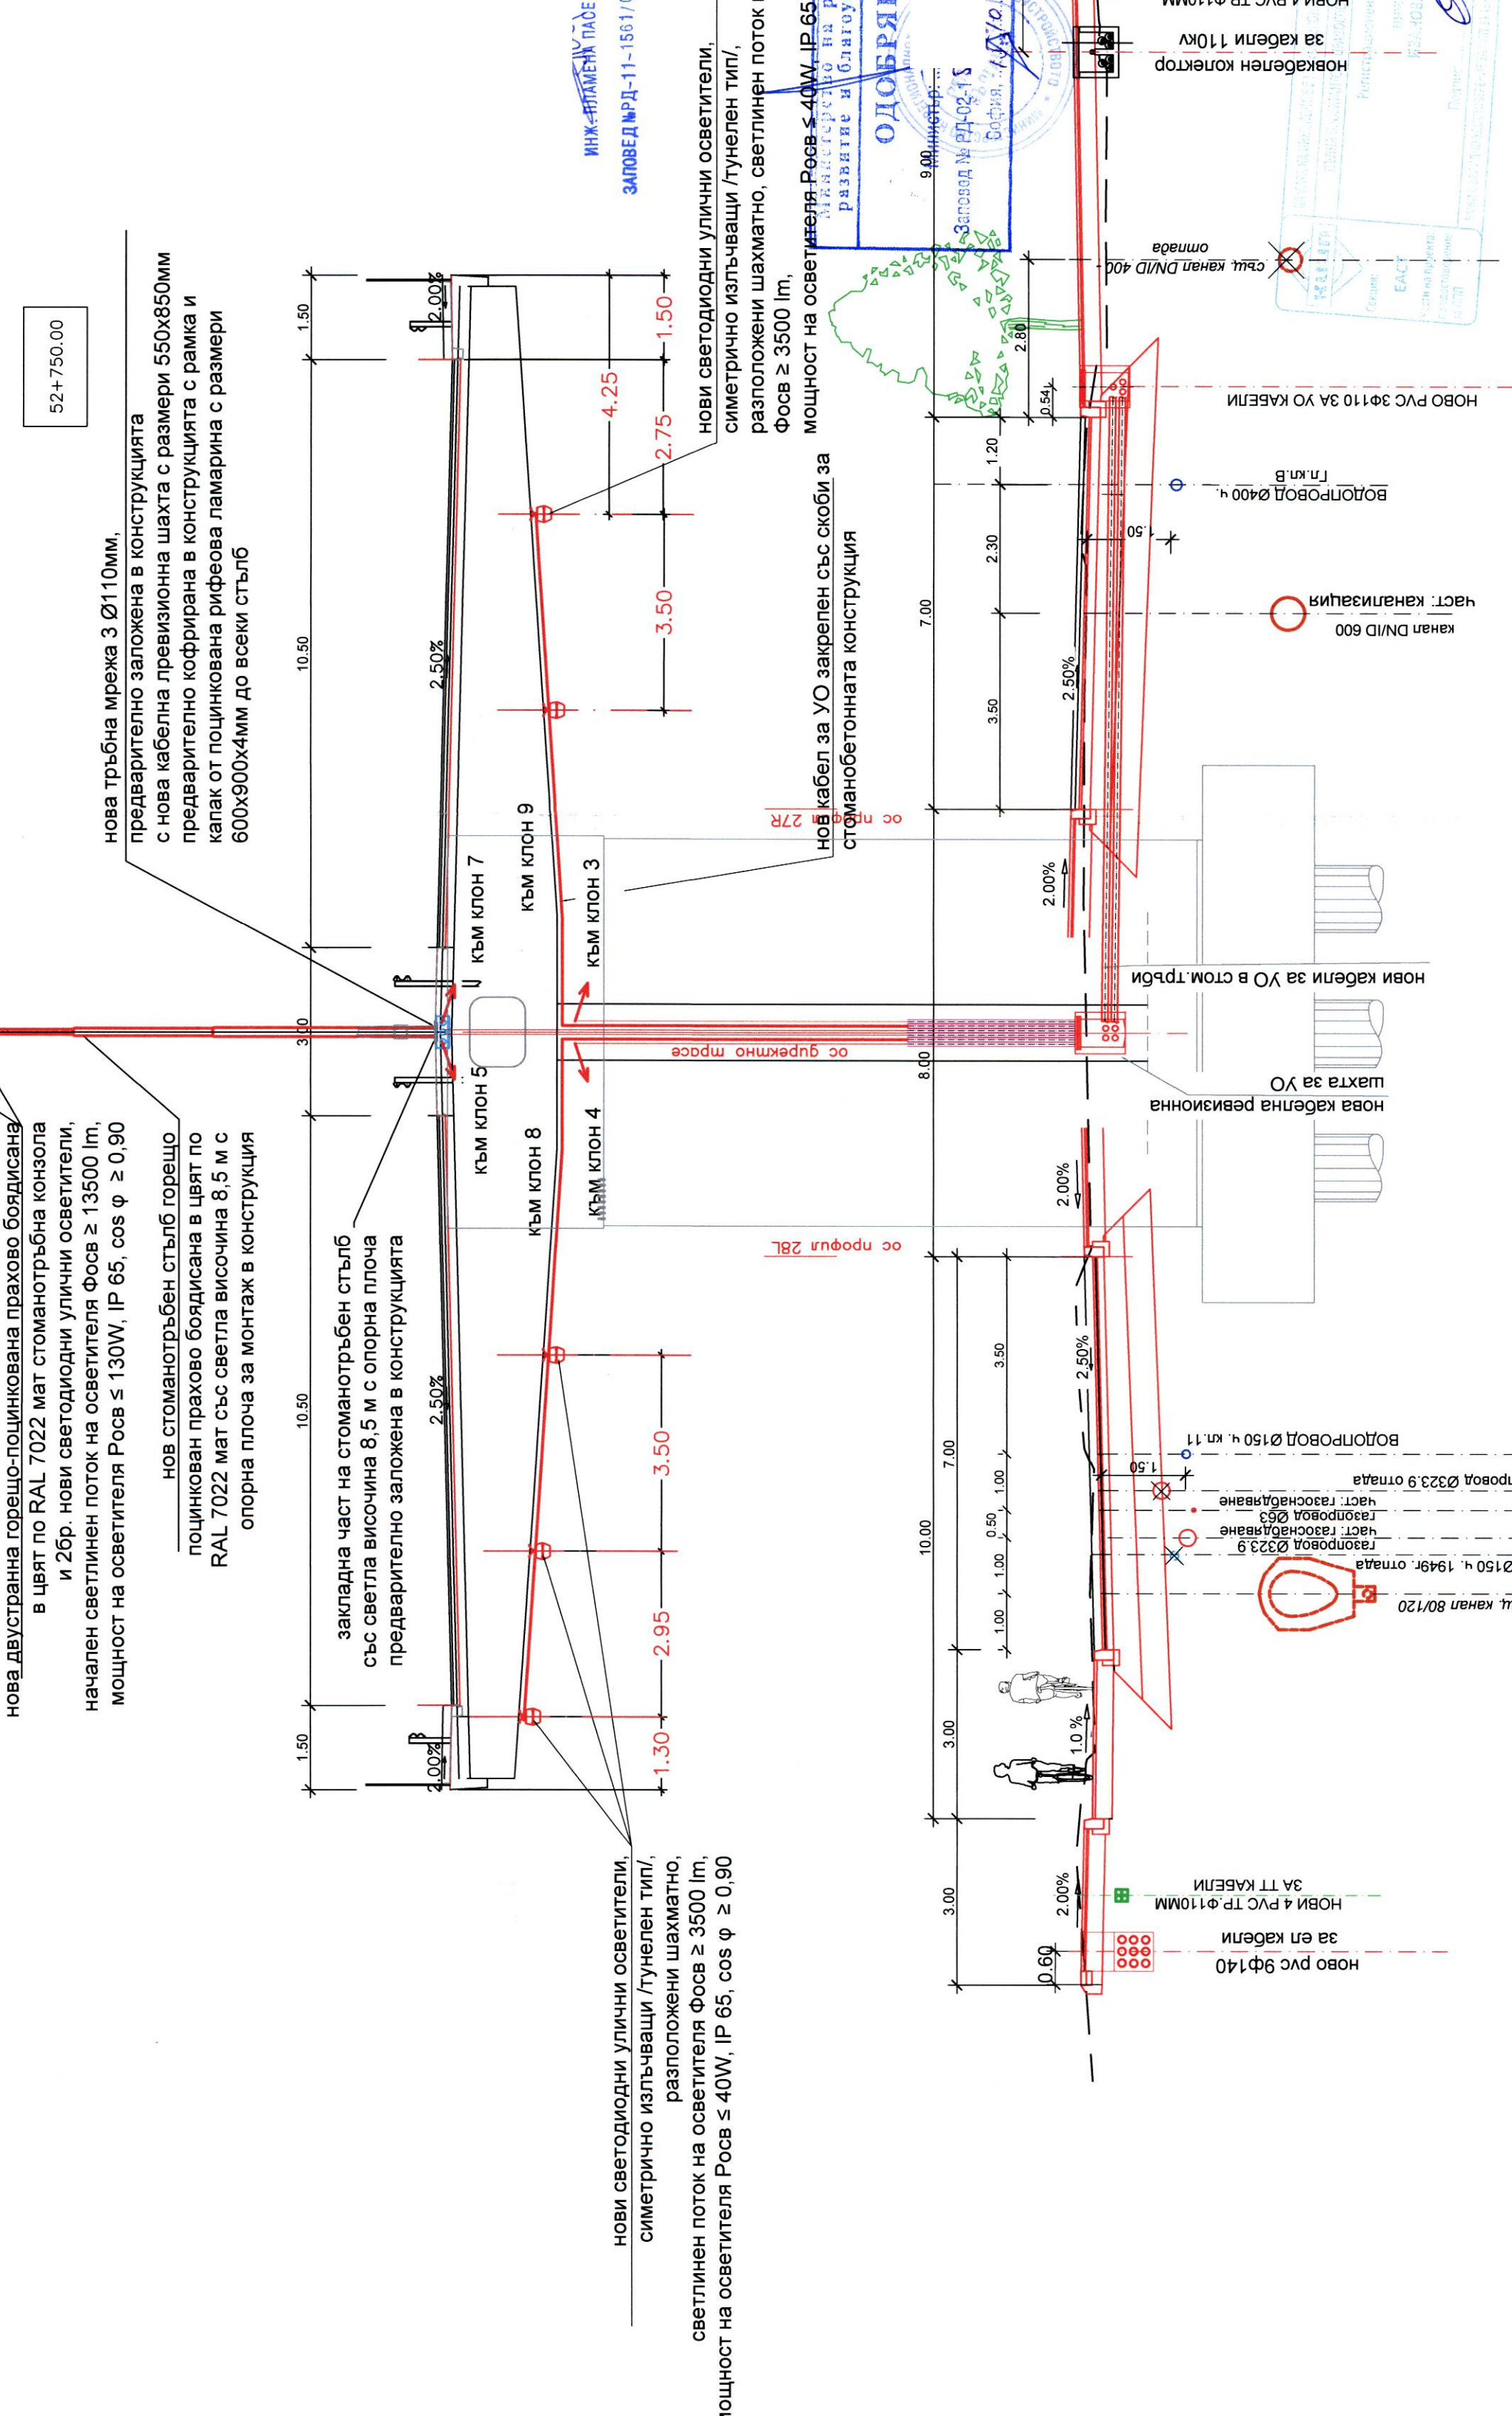

НАПРЕЧЕН ПРОФИЛ 3а - 3а М 1:100

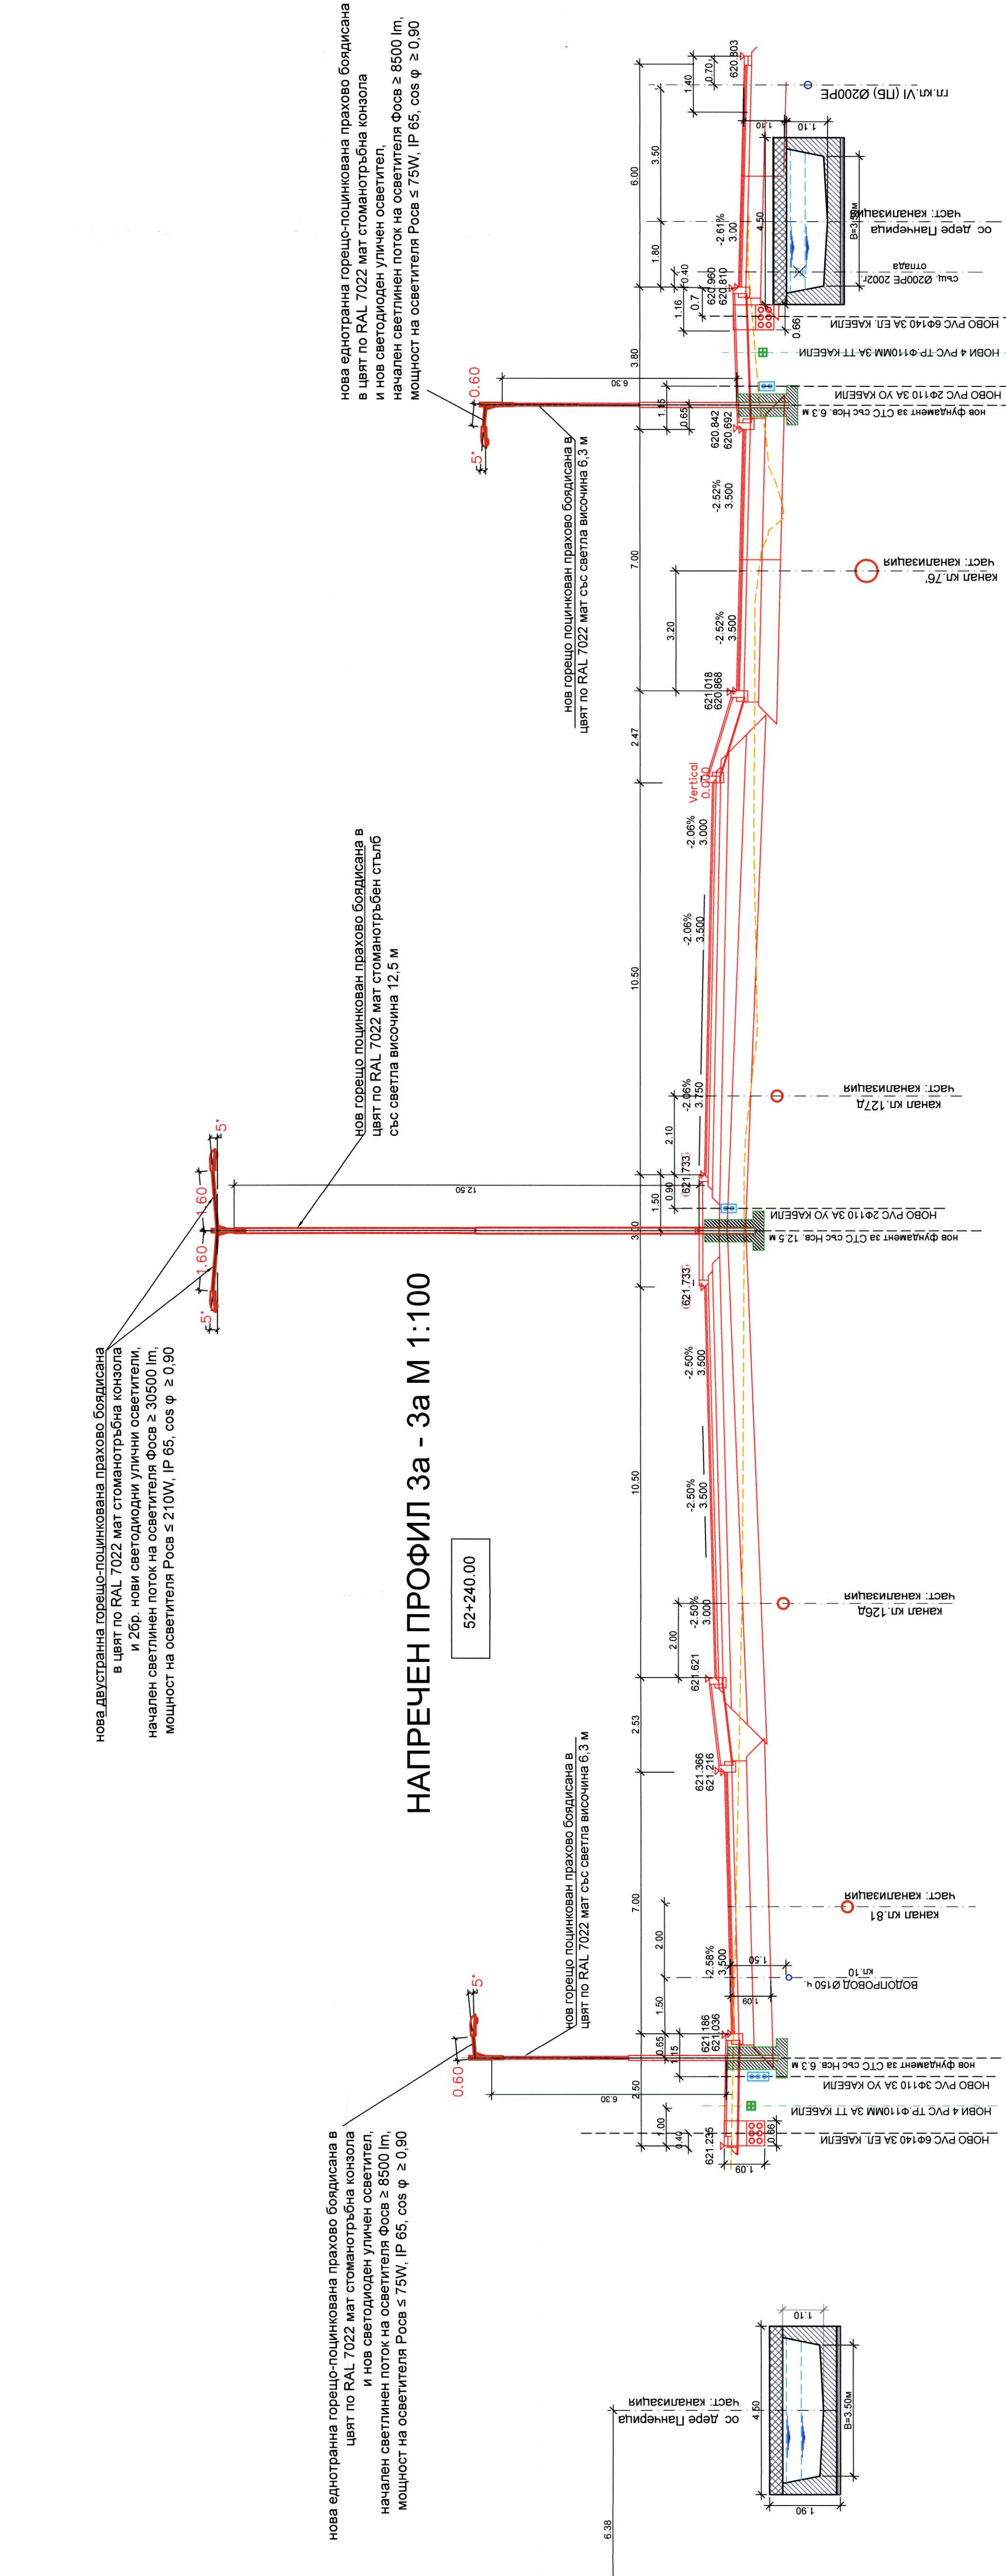

НАПРЕЧЕН ПРОФИЛ 3 - 3 М 1:100

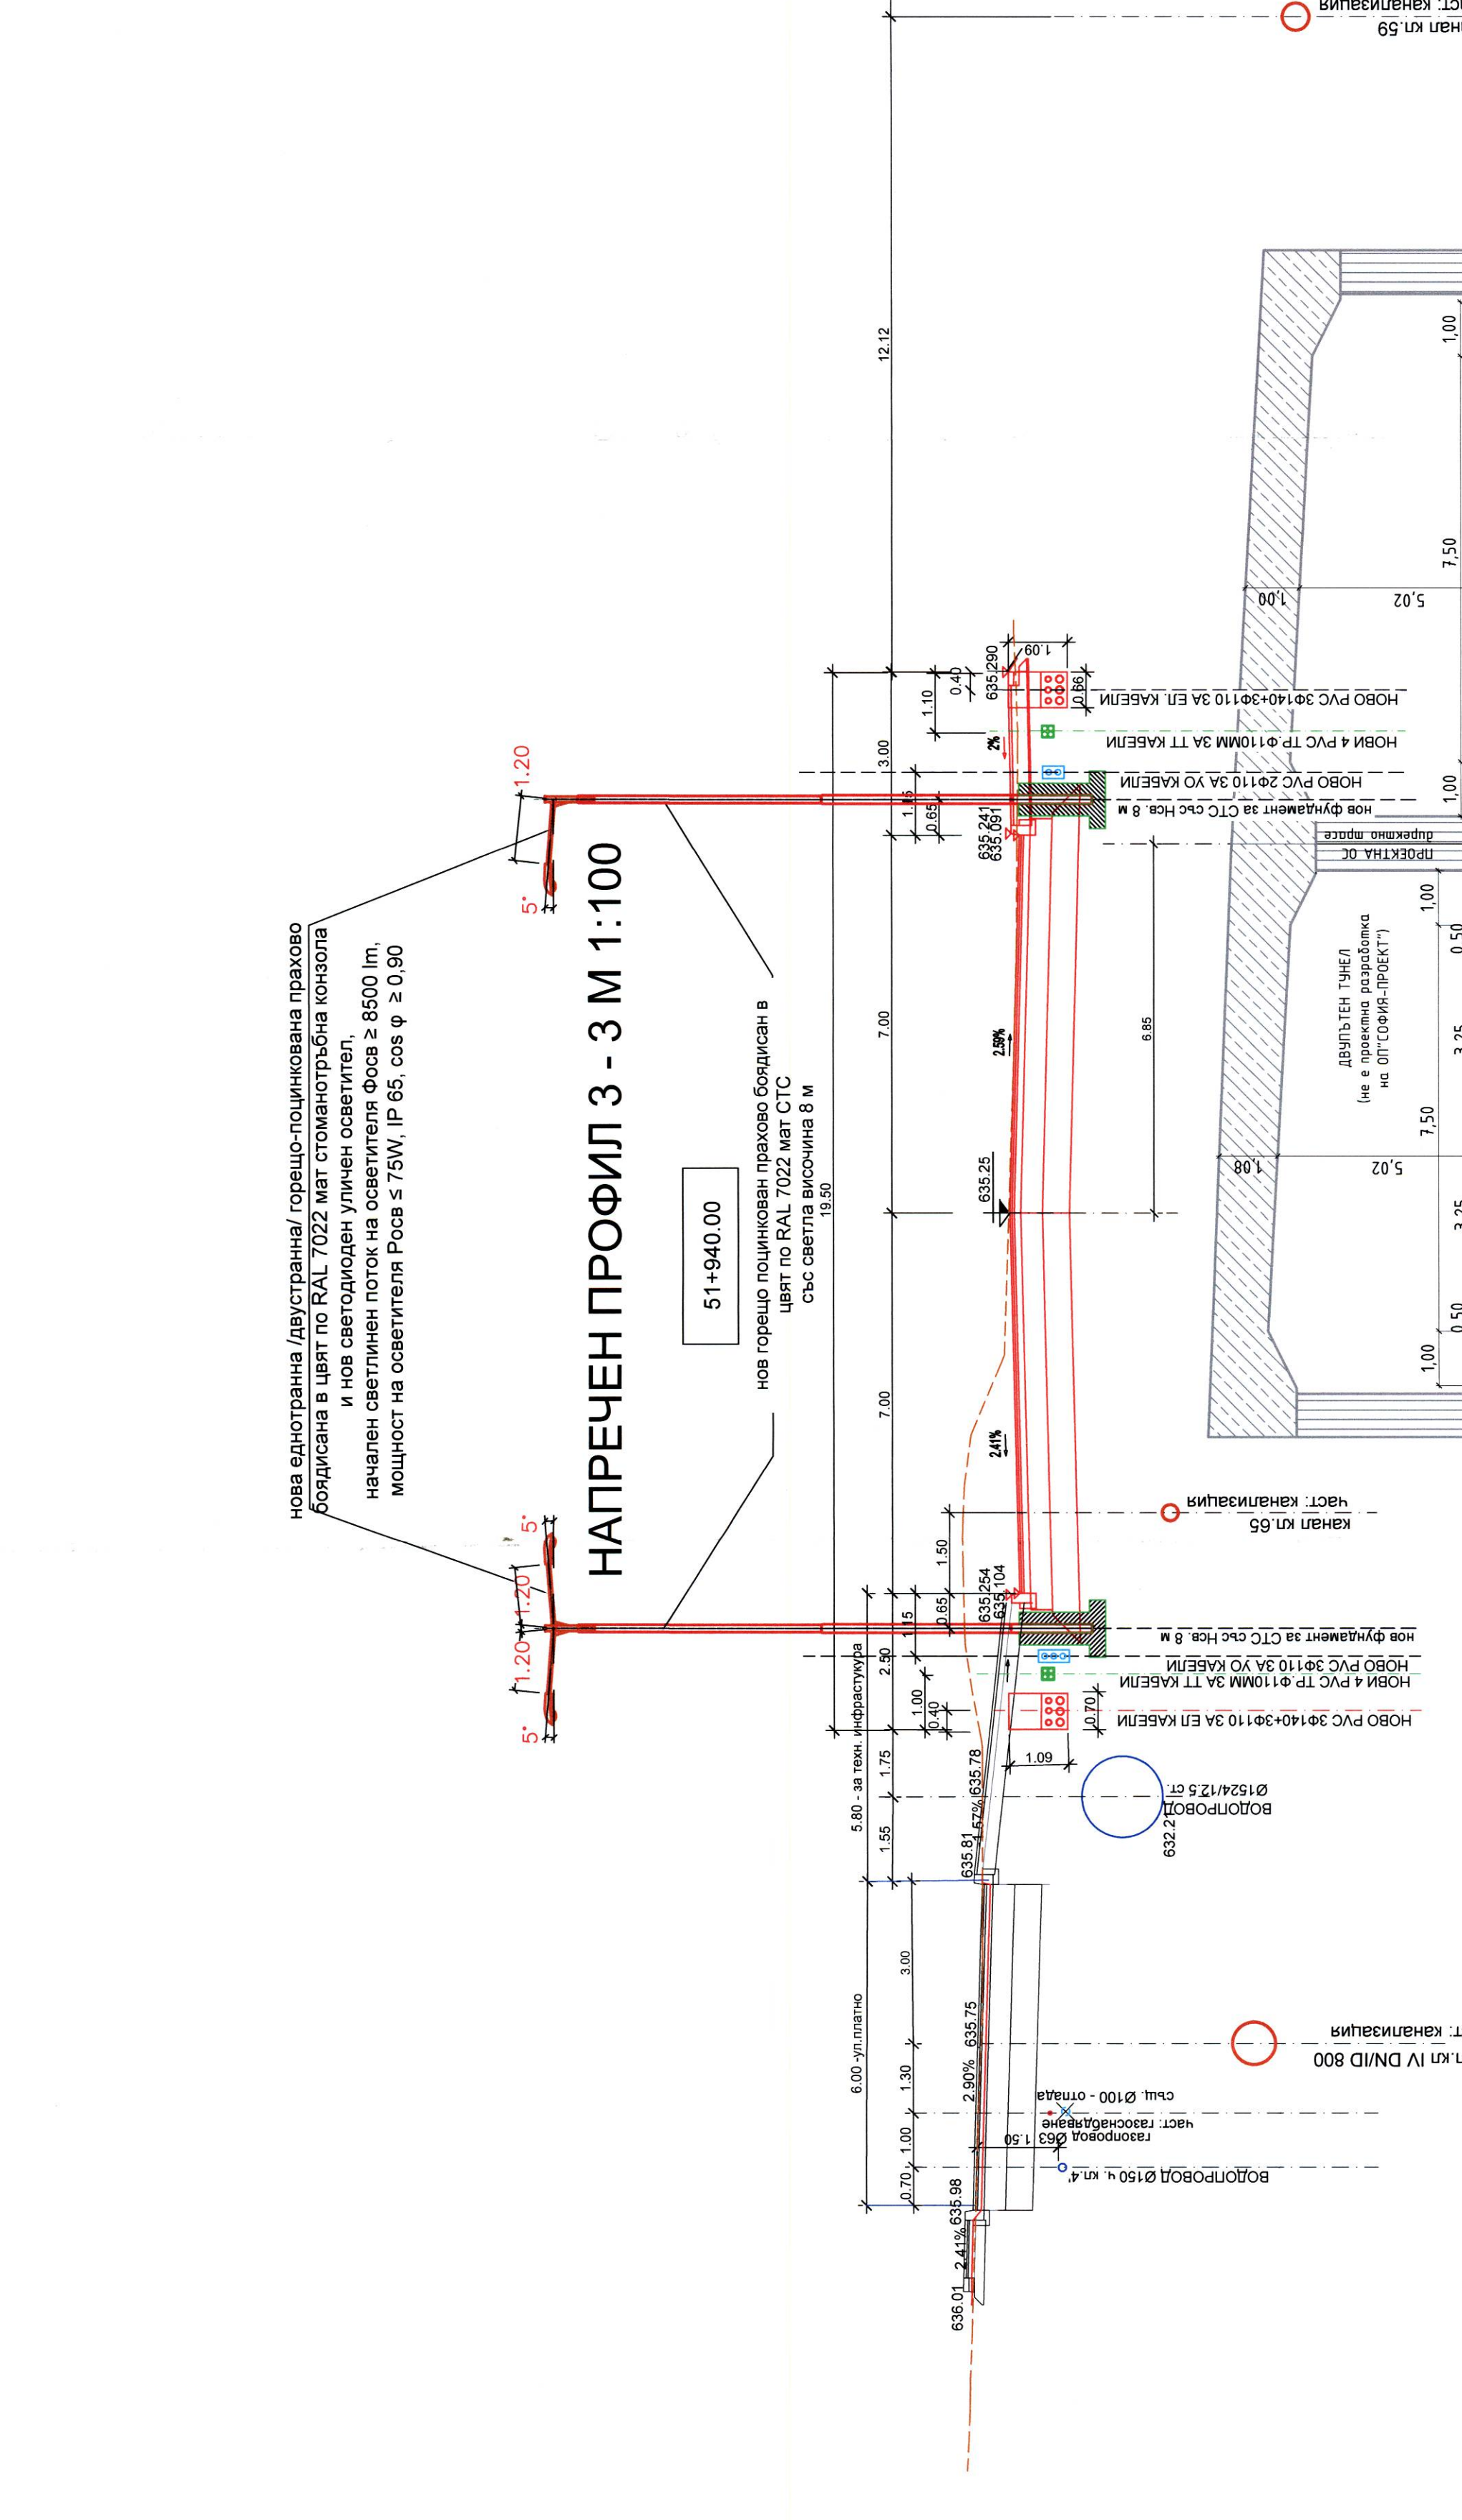

ОП „СОФИЯ - ПРОЕКТ“

ВЪЗЛОЖИТЕЛ: АГЕНЦИЯ „ПЪТНА ИНФРАСТРУКТУРА“
ОБЕКТ: „СОФИЙСКИ ОКООБРАТЕН ПЪТ“ В ОБЛАСТ ОТ МАКРО ПРЕДИ УЛ. „РАДЕВИЦА“ ДО УЛ. „ПАЗУРНА“ И УЛ. „ИМЕСКА“ ОТ КМ 50+500 ДО КМ 52+780 И ИЗМЕНЕНИЕ НА ПЛАНА ЗА РЕГУЛАЦИЯ НА ЗАСЕГНАТИТЕ ЧАСТИ ОТ КОНТАКТНИТЕ КВАРТАЛИ.
РАЙОНИ ВИТОША, ОБНА КУПЕЛ

ЧЕРТЕЖ: НАПРЕЧЕН ПРОФИЛ 3-3, 3а-3а, 4-4

