A0 - 841x1189

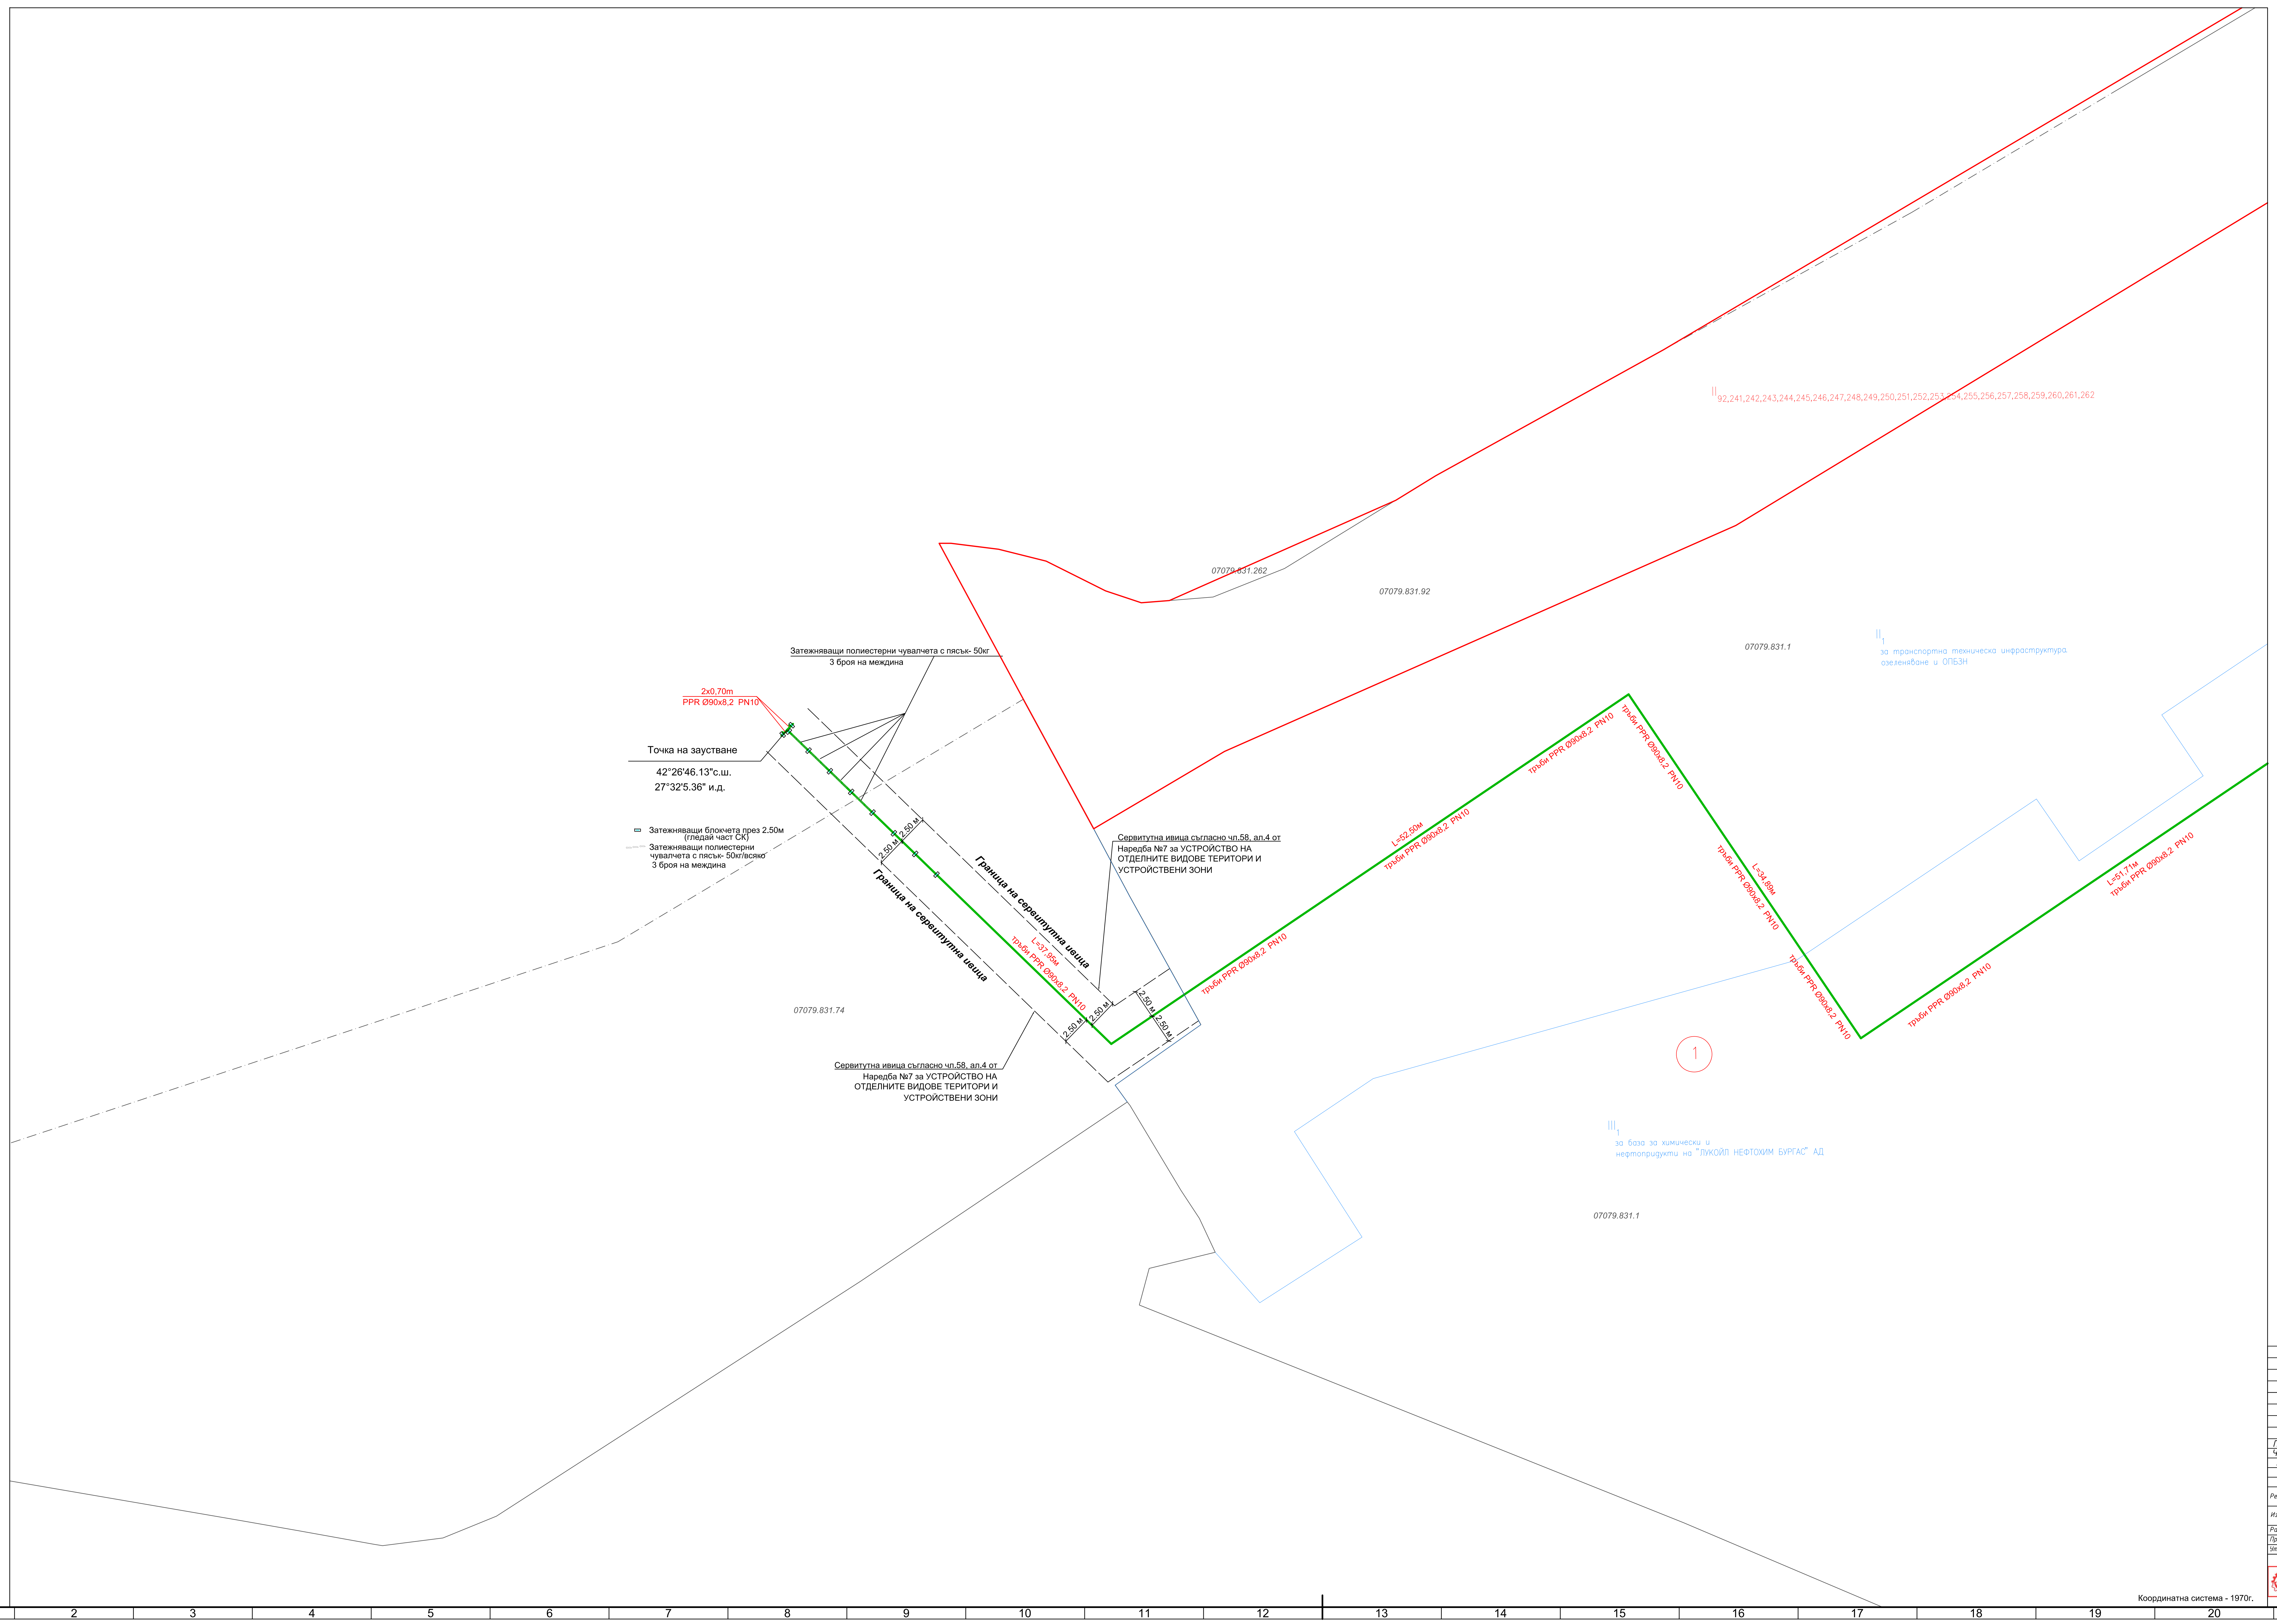
Затежняващи полиестерни чувалчета с пясък- 50кг
3 броя на междина
2x0,70m
PPR Ø90x8,2 PN10
Точка на заустване
42°26'46.13"с.ш.
27°32'5.36" и.д.
Затежняващи блокчета през 2.50м (гледай част СК)
Затежняващи полиестерни чувалчета с пясък- 50кг/всяко
3 броя на междина
2.50 м
Граница на сервитутна ивица
Граница на сервитутна ивица
L=37,95м
тръби PPR Ø90x8,2 PN10
07079.831.74
Сервитутна ивица съгласно чл.58, ал.4 от
Наредба №7 за УСТРОЙСТВО НА
ОТДЕЛНИТЕ ВИДОВЕ ТЕРИТОРИ И
УСТРОЙСТВЕНИ ЗОНИ
Сервитутна ивица съгласно чл.58, ал.4 от
Наредба №7 за УСТРОЙСТВО НА
ОТДЕЛНИТЕ ВИДОВЕ ТЕРИТОРИ И
УСТРОЙСТВЕНИ ЗОНИ
07079.831.262
07079.831.92
II 92,241,242,243,244,245,246,247,248,249,250,251,252,253,254,255,256,257,258,259,260,261,262
07079.831.1
II 1
за транспортна техническа инфраструктура,
озеленяване и ОПБЗН
L=52,50м
тръби PPR Ø90x8,2 PN10
L=34,89м
L=51,71м
1
III 1
за база за химически и
нефтопридукти на "ЛУКОЙЛ НЕФТОХИМ БУРГАС" АД
07079.831.1

ЛЕГЕНДА :

🟥	Улична регулация
🟦	Дворищна регулация
—	Кадастрална карта
🟩	Новопроектиран подземен тръбопровод за транспорт на пречистени води от тръби PPR ф90x8,2 PN10
— — — —	Граница сервитут на проектното трасе на тръбопровода
①	Номер на квартал по ПУП
III	Номер на УПИ според одобрен ПУП - ПРЗ
07079.831.92	Номер на имот според кадастрални карти и кадастрални регистри

Координатна система - 1970г.

Подпис			
Част на проекта		Подпис	Дата
СЪГЛАСУВАЛИ			

Рев:	Разработил:	Чертал:	Проверил:	Дата:	Описание на ревизията:	Формат: A0
Издание: 2023	От:	Подпис:	Дата:	Заявка №: A202200227230	Възложител: "ЛУКОЙЛ Нефтохим Бургас" АД	Маса: --kg / Мащаб: 1:200

Разработил:	Г.Войнов		11.23г.
Проверил:	И.Димитрова		11.23г.
Утвърдил:	Н.Павлов		11.23г.

Обект: "ТСНП и ПТ Росенец" Подобект: ПТ "Росенец"

Задача: Проект за Подробен устройствен план-парцеларен план за елементи на техническата инфраструктура извън границите на урбанизираните територии: Подземно трасе на тръбопровод с начало от площадката на ЛПСОВ намиращ се в ПИ 07079.831.1, м. Отманли, ЛЕСОПАРК РОСЕНЕЦ по КК на гр. Бургас, общ. Бургас до Черно море

Фаза: Окончателен проект

CHIMCONSULT Ltd.
WWW.CHIMCOBG.COM

LUKOIL
OIL COMPANY
ЛУКОЙЛ НЕФТОХИМ БУРГАС

Чертеж: Предложение за парцеларен план съгласно чл.125 от ЗУТ

Лист: 1 / 1